


RZUT PRZYZIEMIEMIA

SKALA 1:100

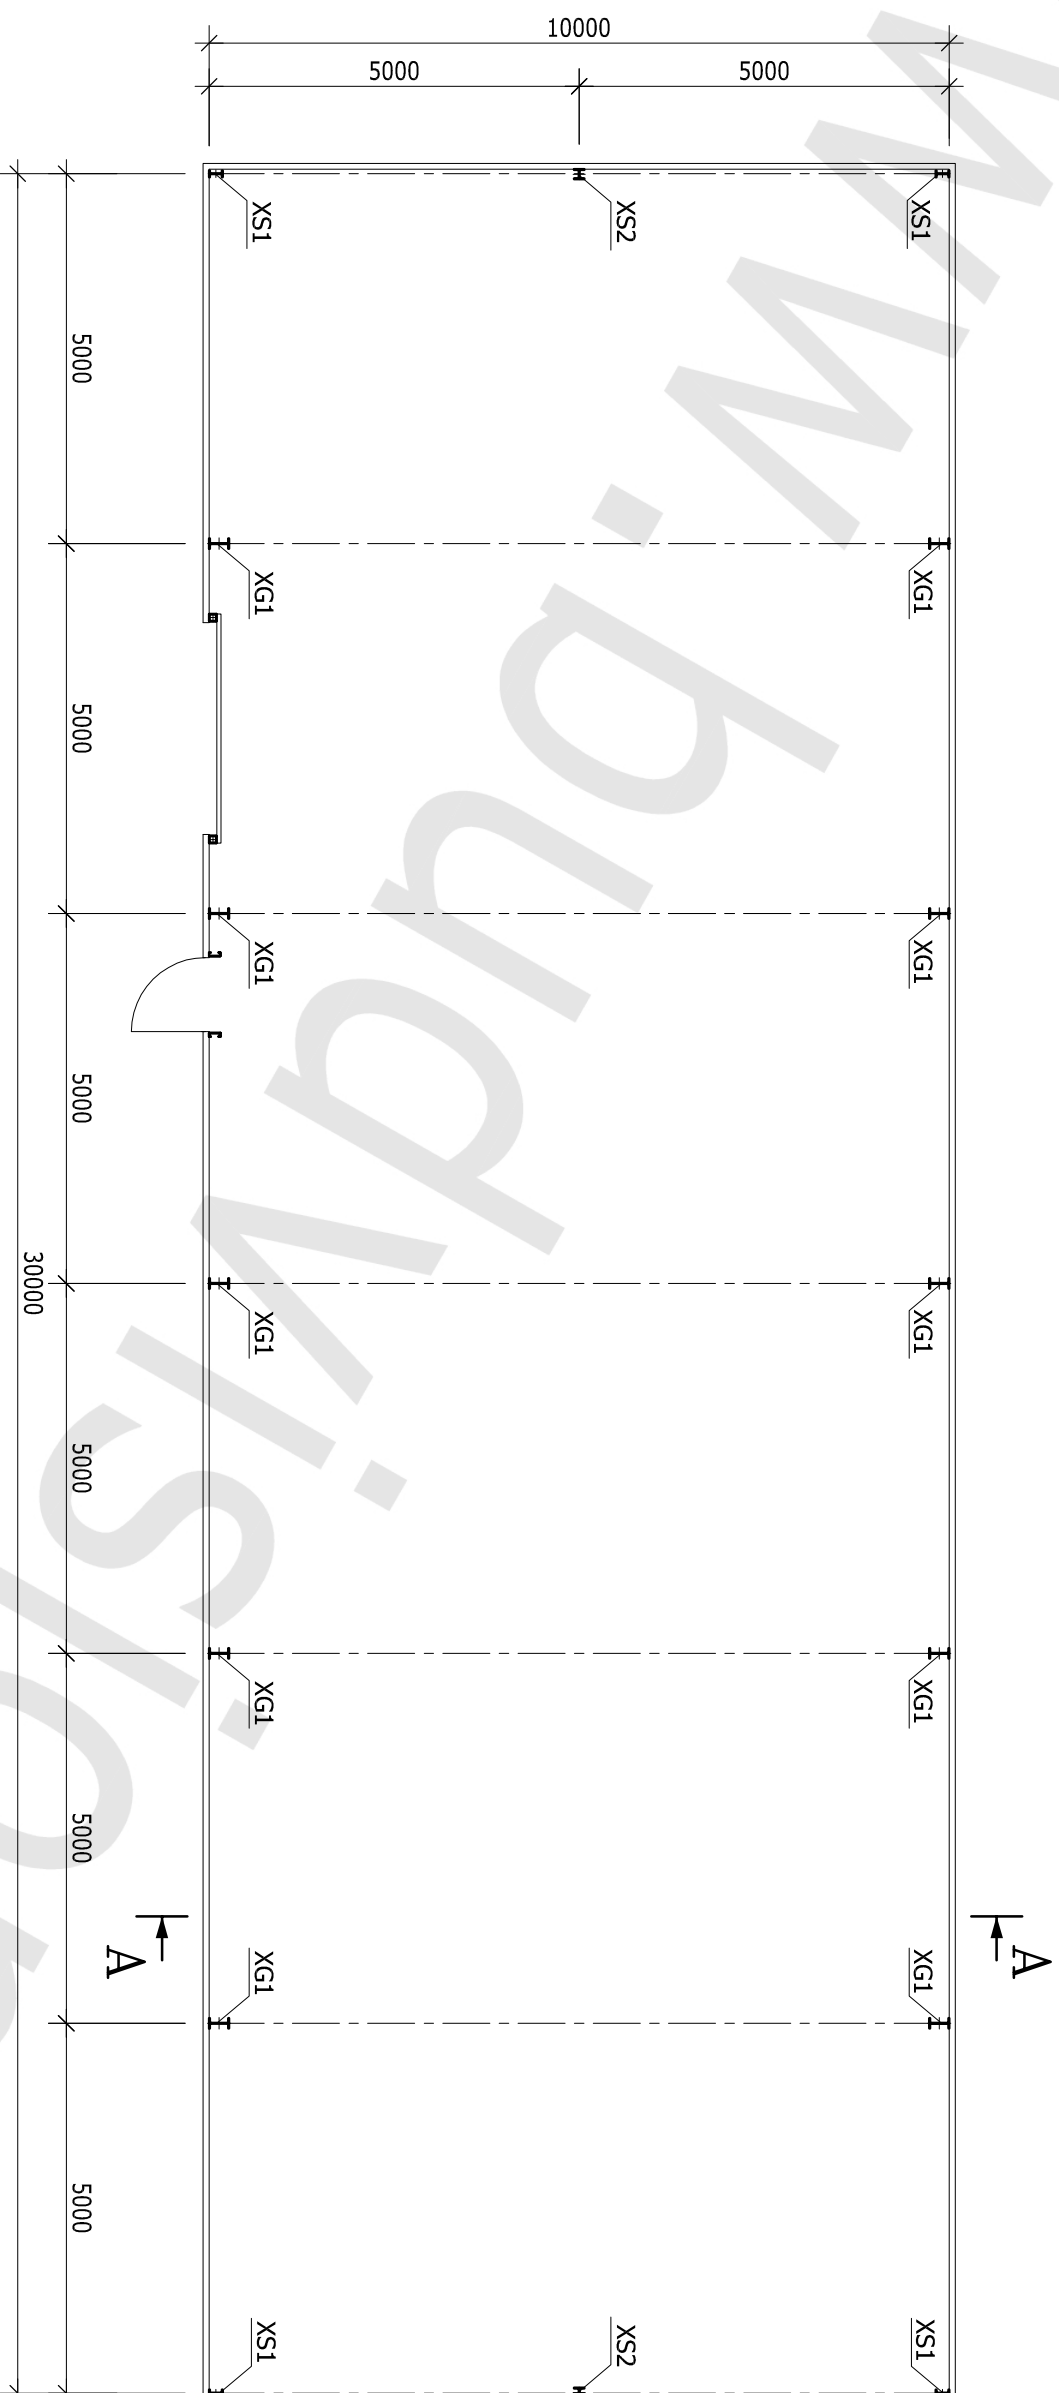

HALA 10,0x30,0x5,15 m


LEGENDA:

XG1 - SŁUP GŁÓWNY

XS1 - SŁUP SZCZYTOWY

XS2 - SŁUP SZCZYTOWY

RZUT DACHU
SKALA 1:100

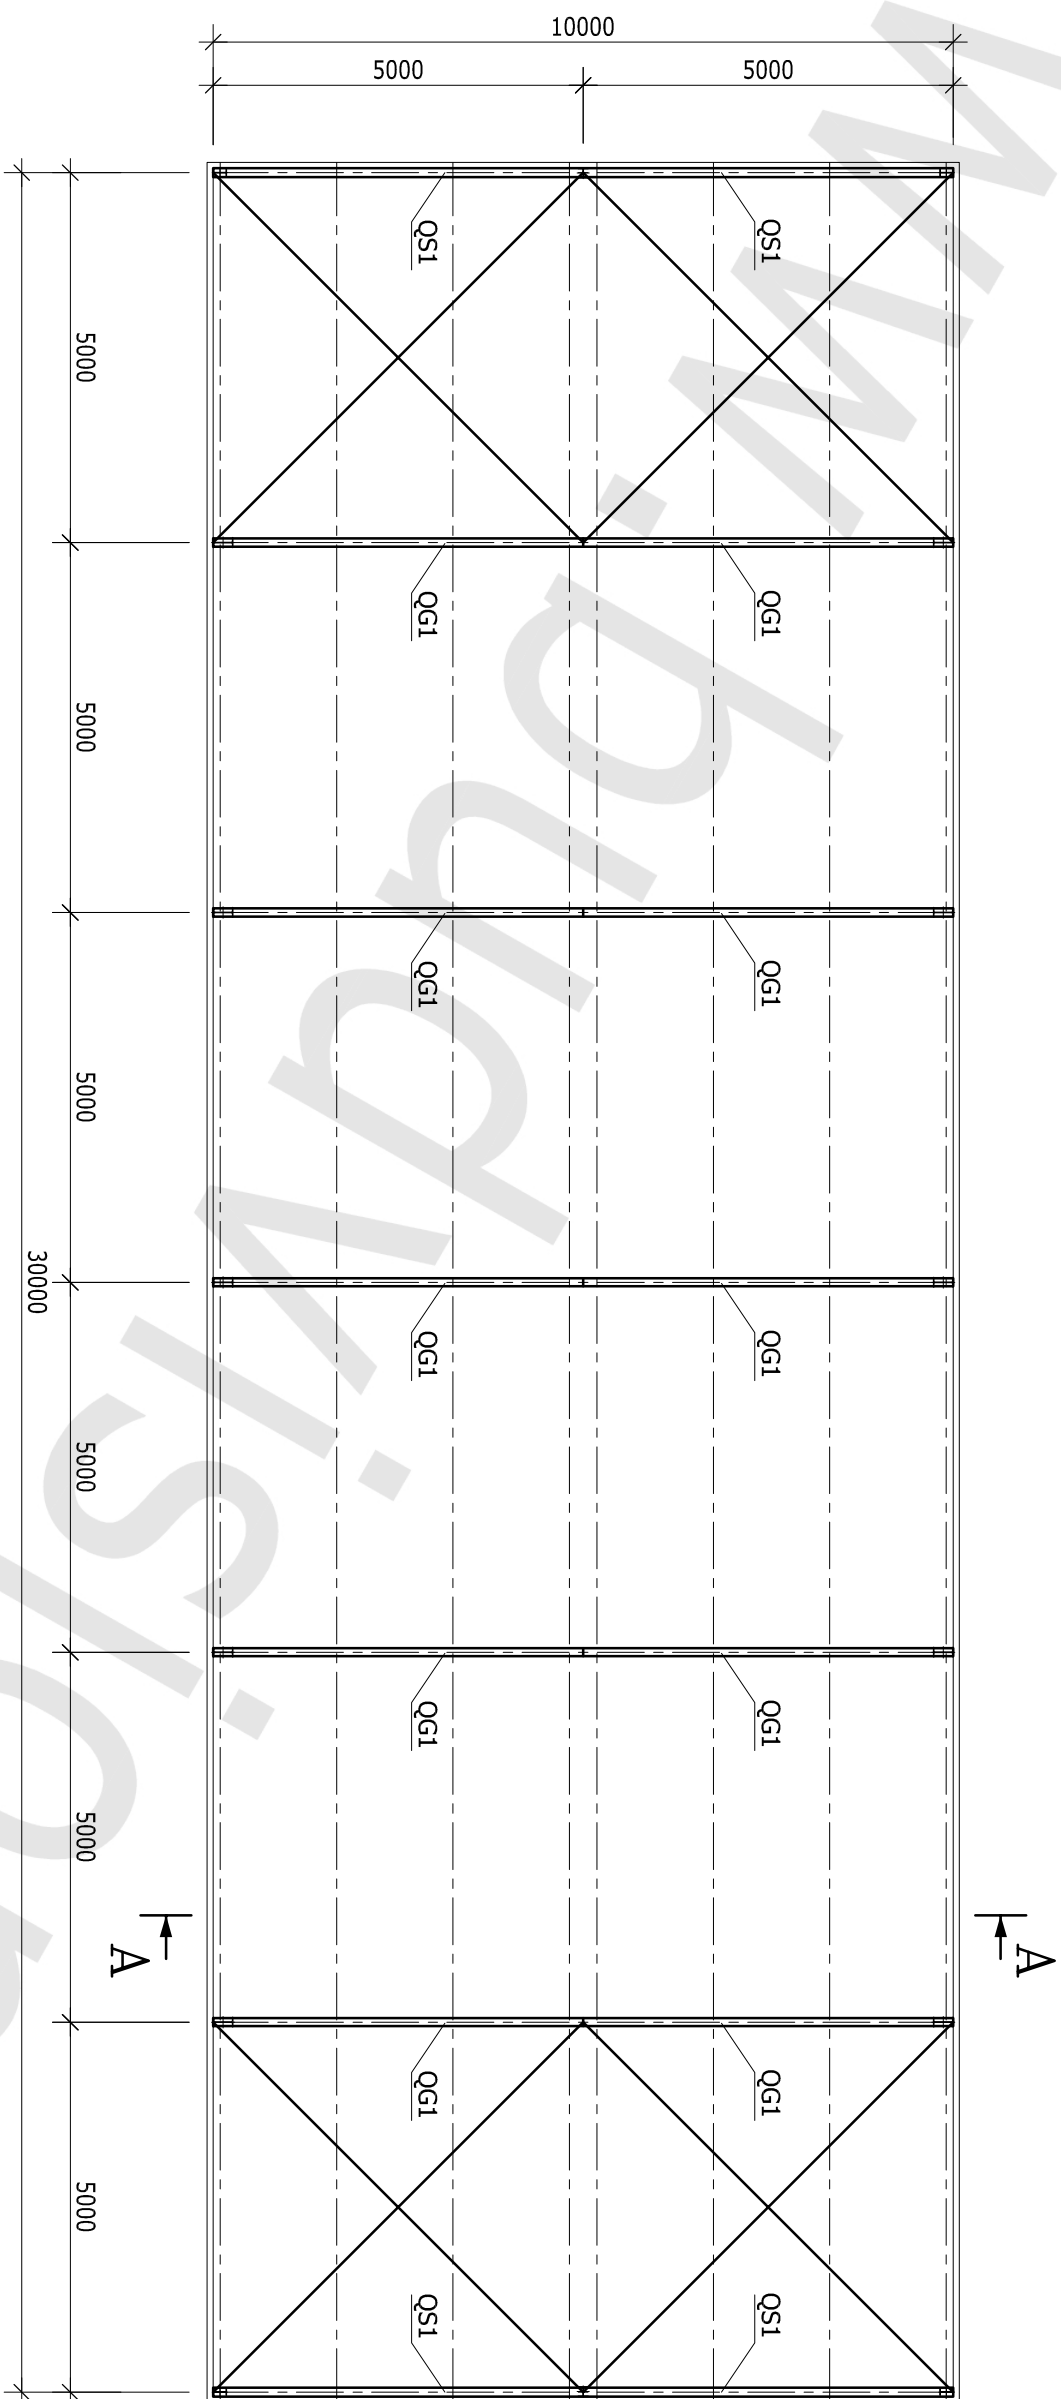

HALA 10,0x30,0x5,15 m

LEGENDA:

QG1 - RYGIEL GŁÓWNY

QS1 - RYGIEL SZCZYTOWY

PRZEKRÓJ A-A

SKALA 1:50

