


RZUT PRZYZIEMIEMIA

SKALA 1:100

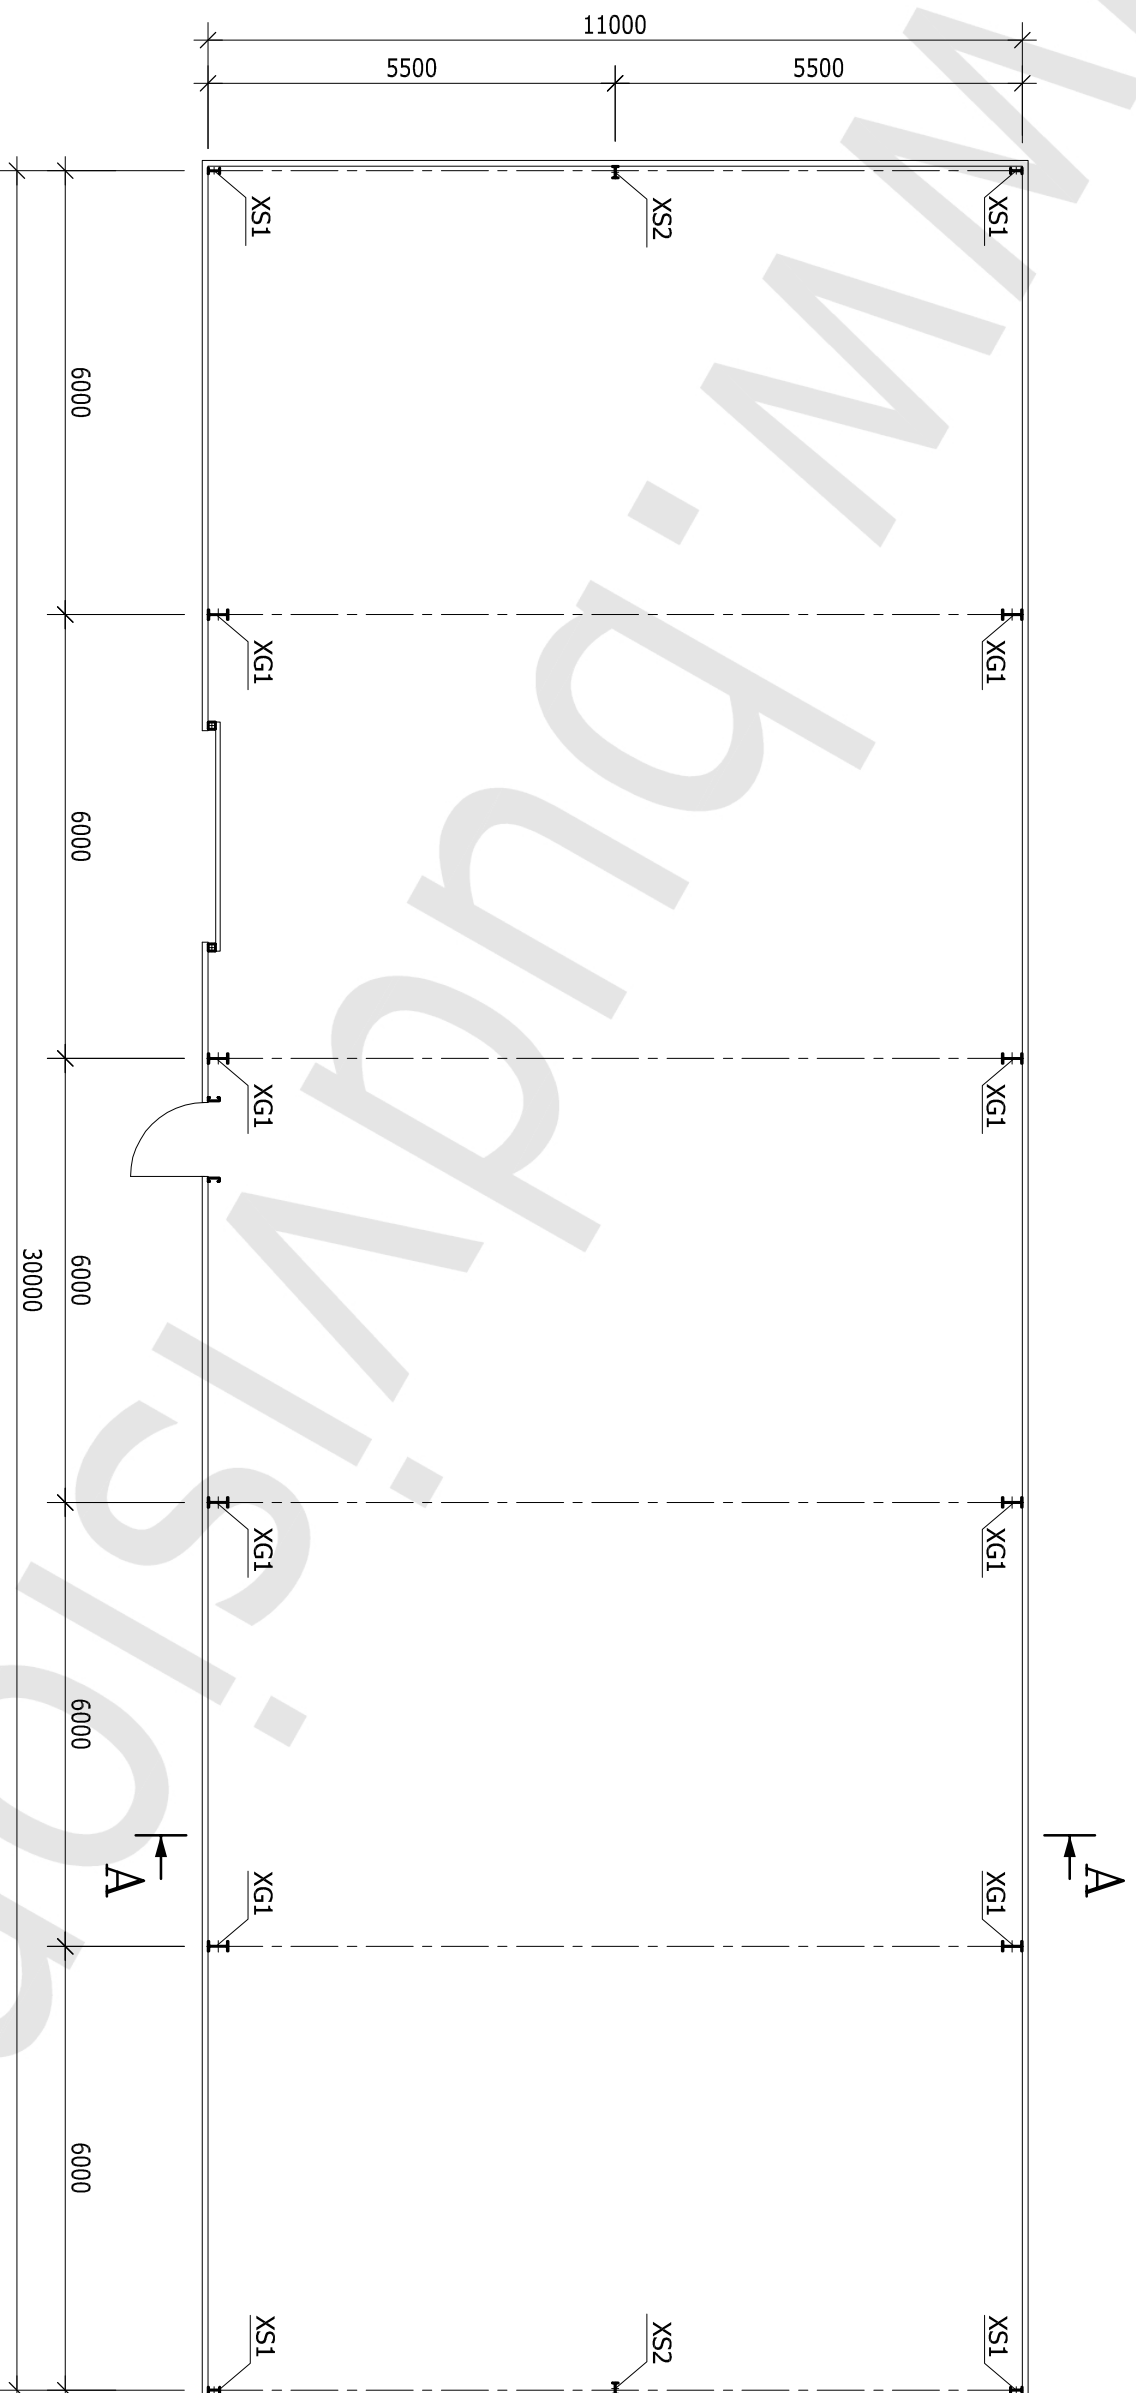


HALA 11,0x30,0x4,65 m

LEGENDA:

- XG1 - SŁUP GŁÓWNY
- XS1 - SŁUP SZCZYTOWY
- XS2 - SŁUP SZCZYTOWY

RZUT DACHU
SKALA 1:100

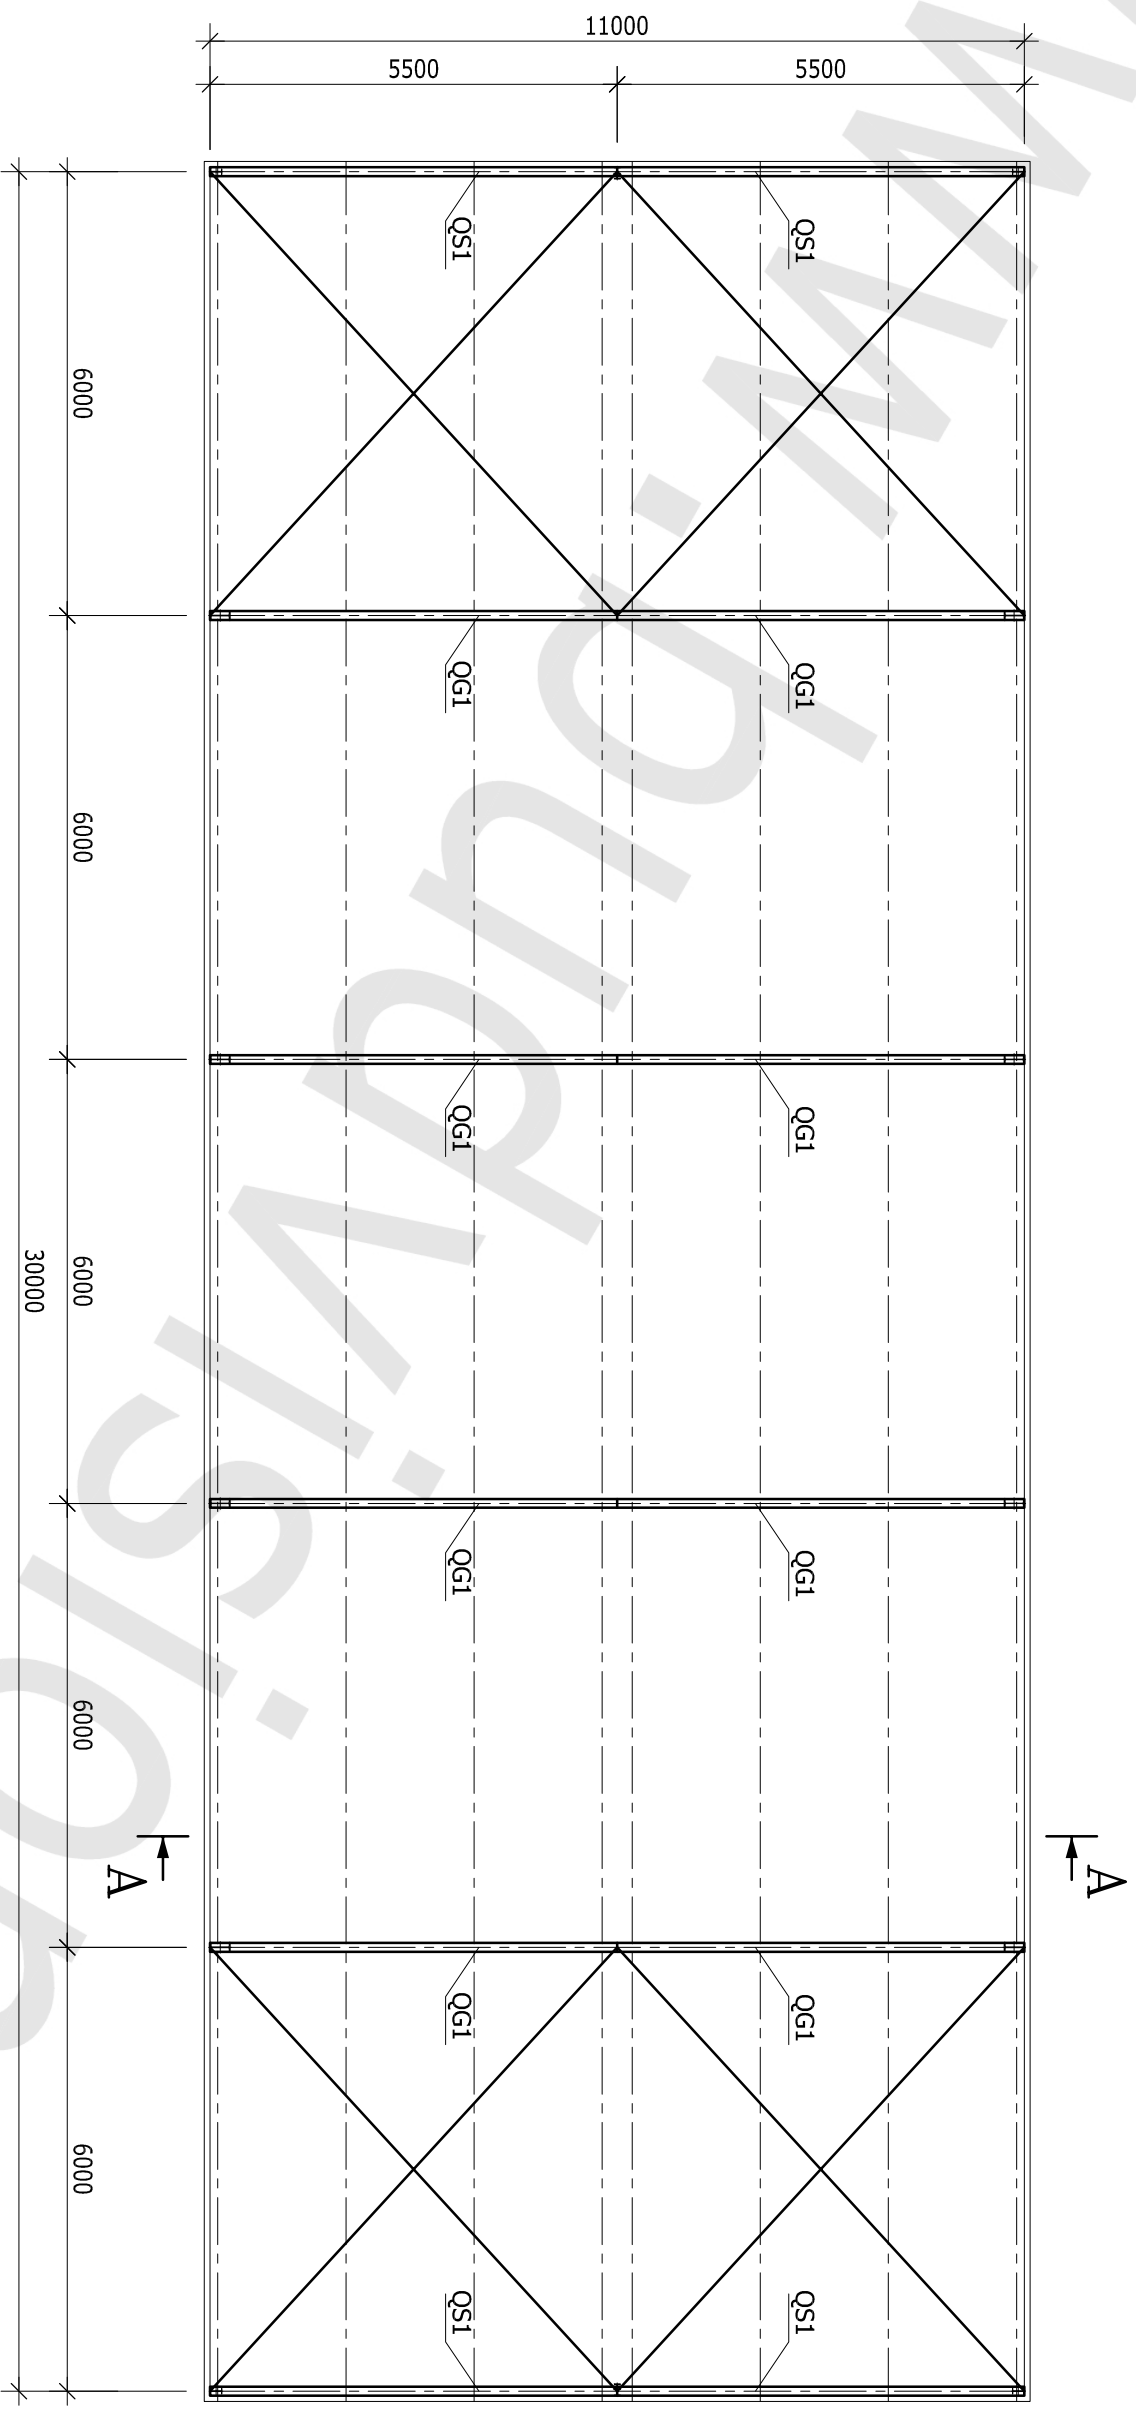

HALA 11,0x30,0x4,65 m


LEGENDA:

QG1 - RYGIEL GŁÓWNY

QS1 - RYGIEL SZCZYTOWY

PRZEKRÓJ A-A

SKALA 1:50

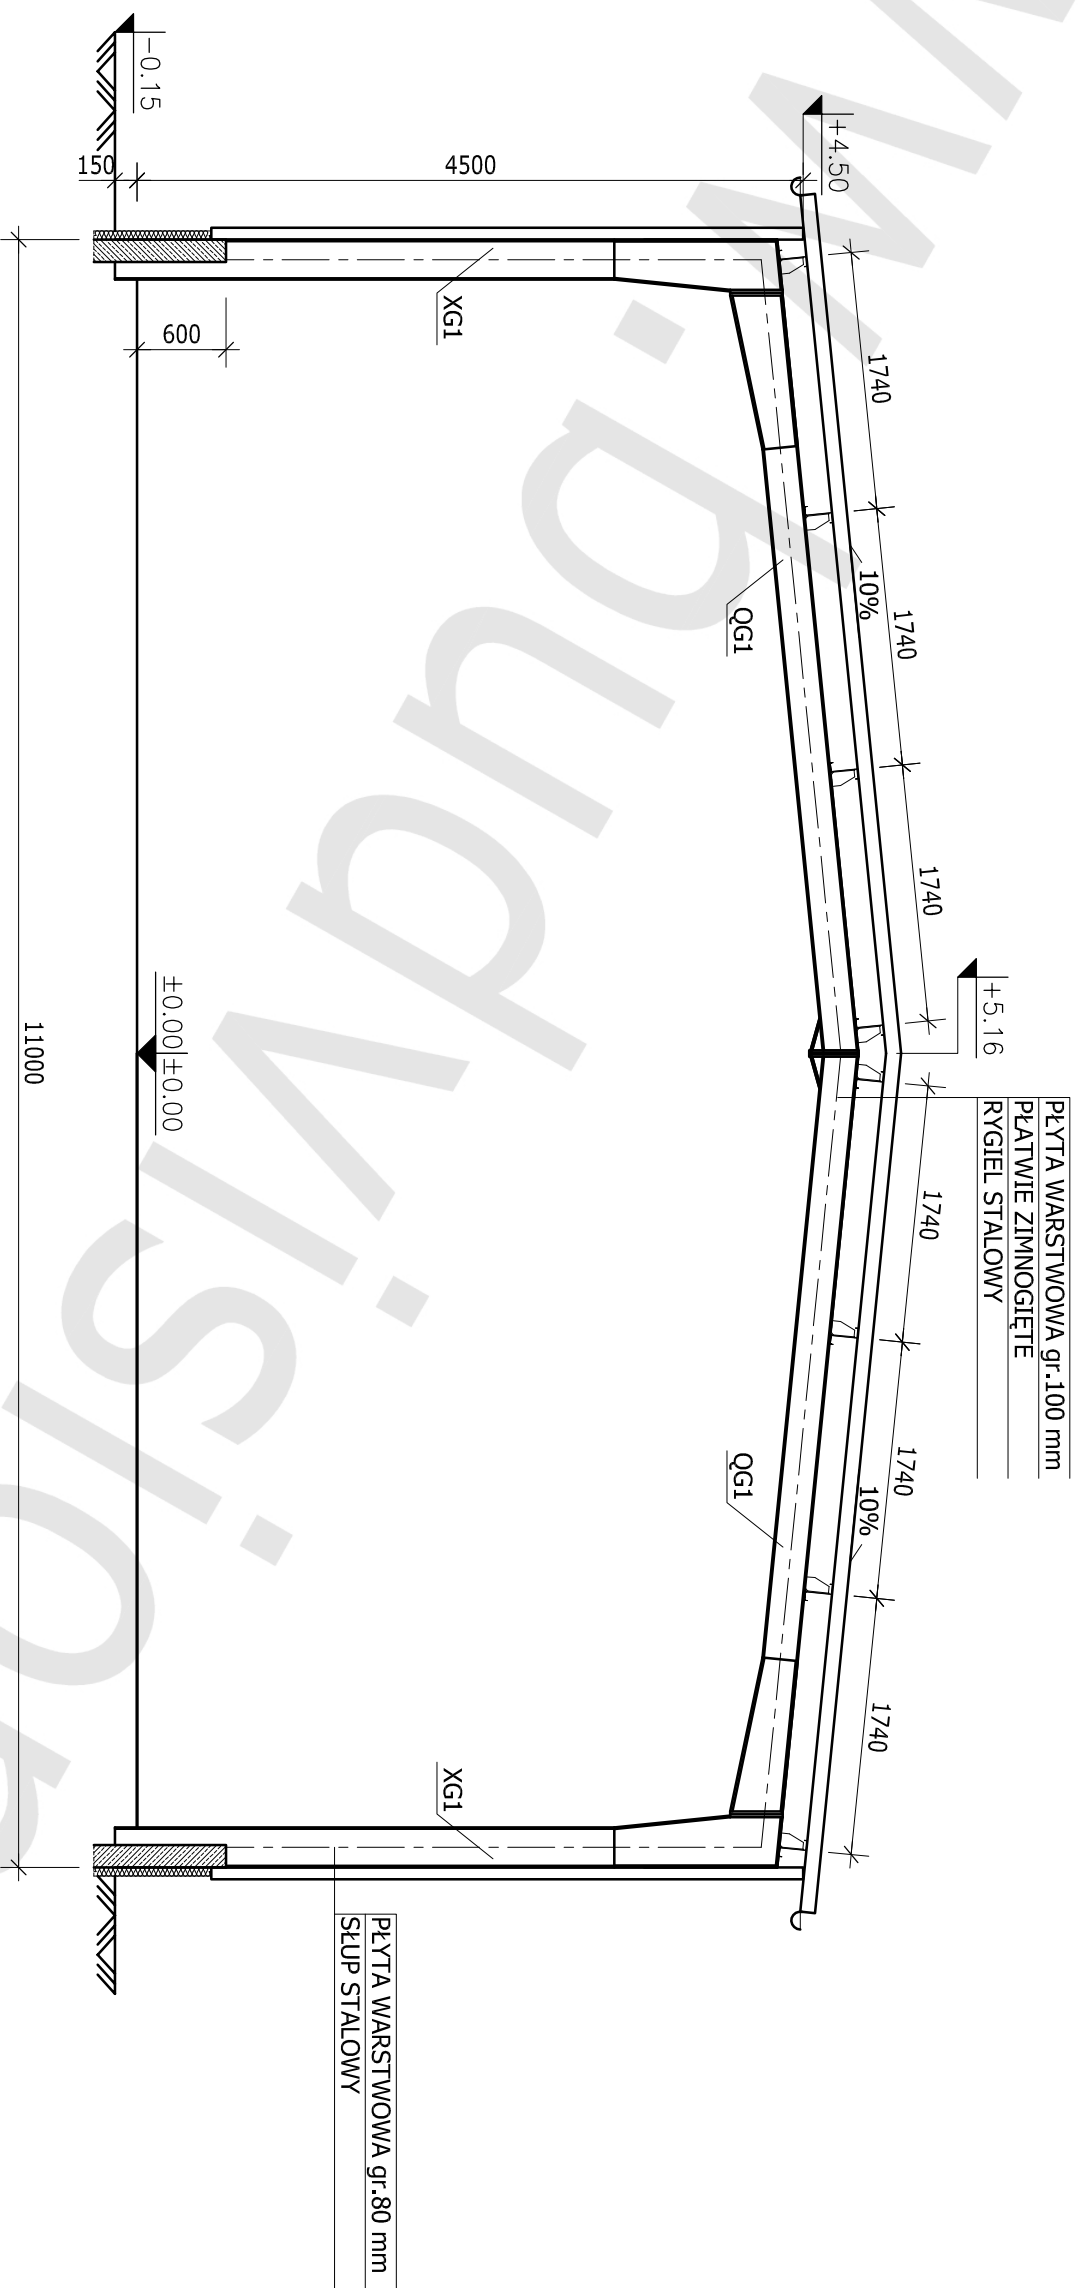

HALA 11,0x30,0x4,65 m

LEGENDA:

XG1 - SŁUP GŁÓWNY

QG1 - RYGIEL GŁÓWNY