


# RZUT PRZYZIEMIEMIA

SKALA 1:100

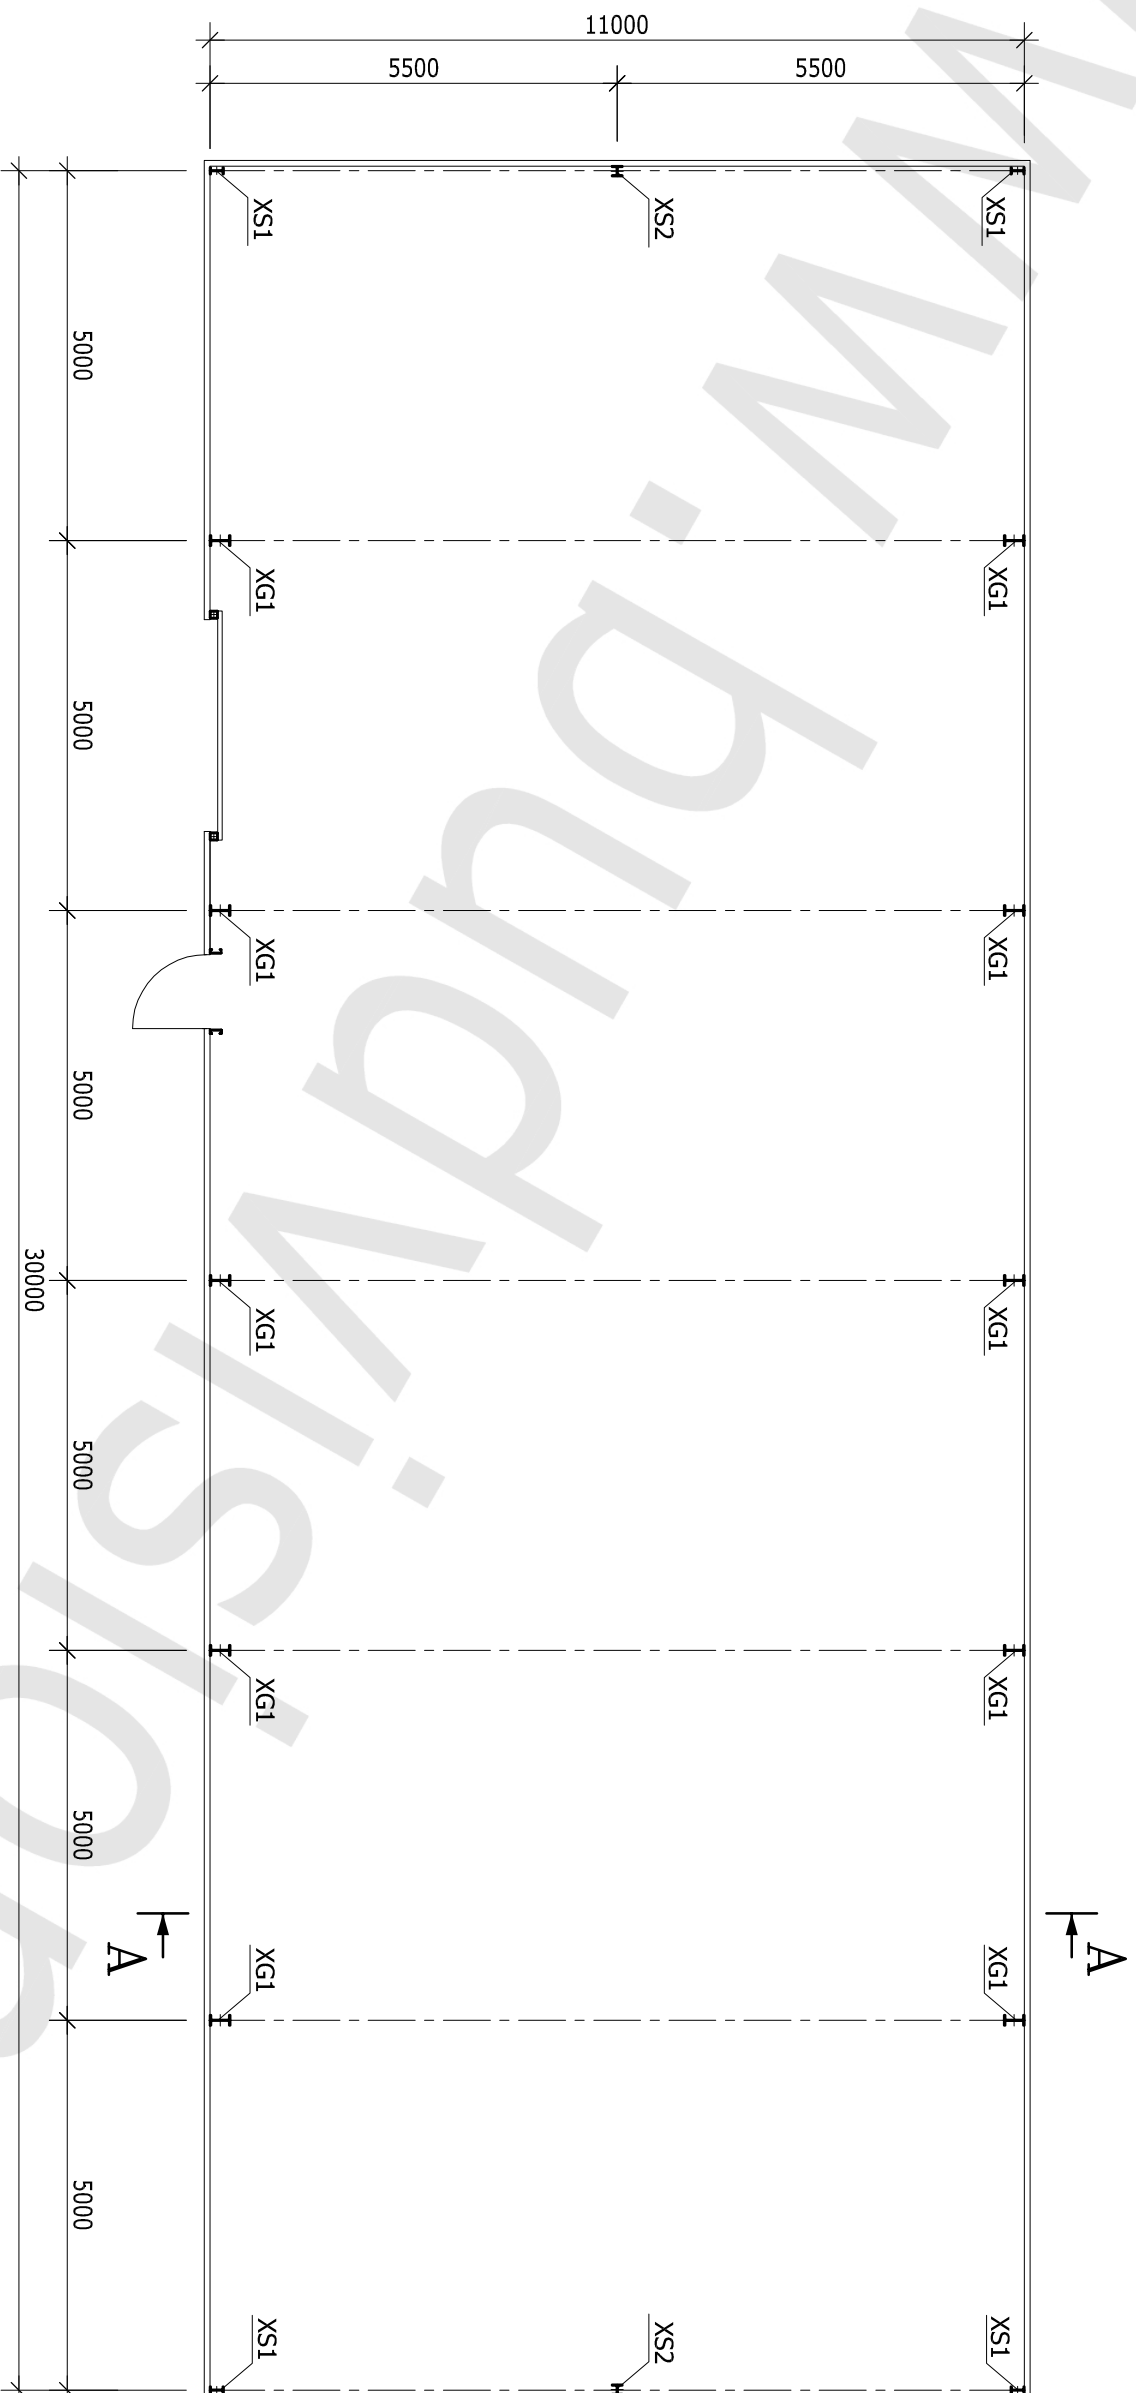


HALA 11,0x30,0x5,15m

LEGENDA:

- XG1 - SŁUP GŁÓWNY
- XS1 - SŁUP SZCZYTOWY
- XS2 - SŁUP SZCZYTOWY

**RZUT DACHU**  
SKALA 1:100

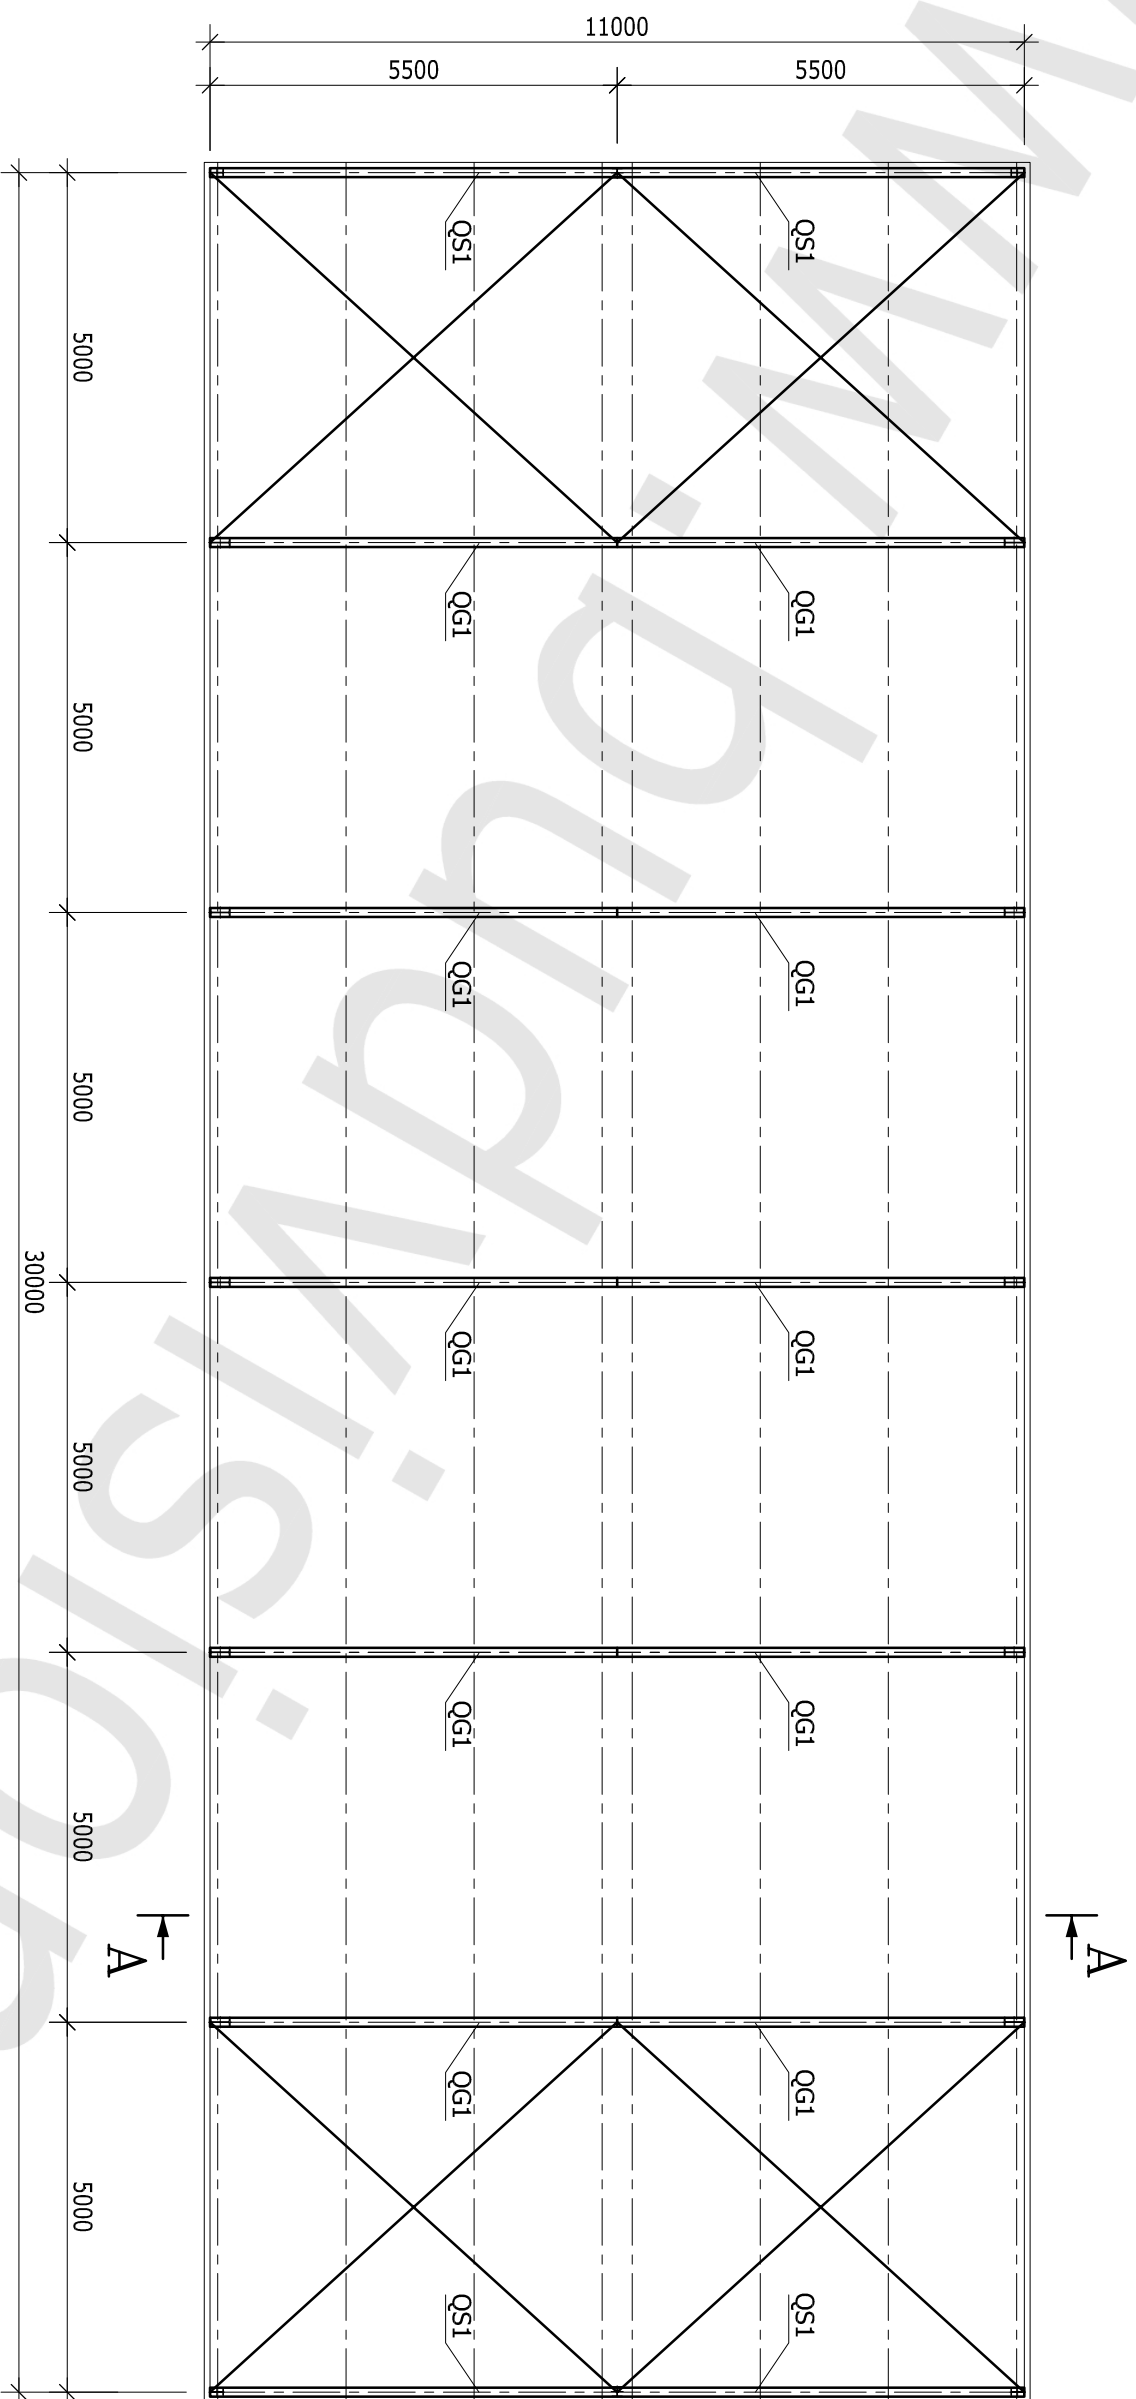

HALA 11,0x30,0x5,15 m

LEGENDA:

- QG1 - RYGIEL GŁÓWNY
- QS1 - RYGIEL SZCZYTOWY

# PRZEKRÓJ A-A

SKALA 1:50

