


# RZUT PRZYZIEMIEMIA

SKALA 1:100

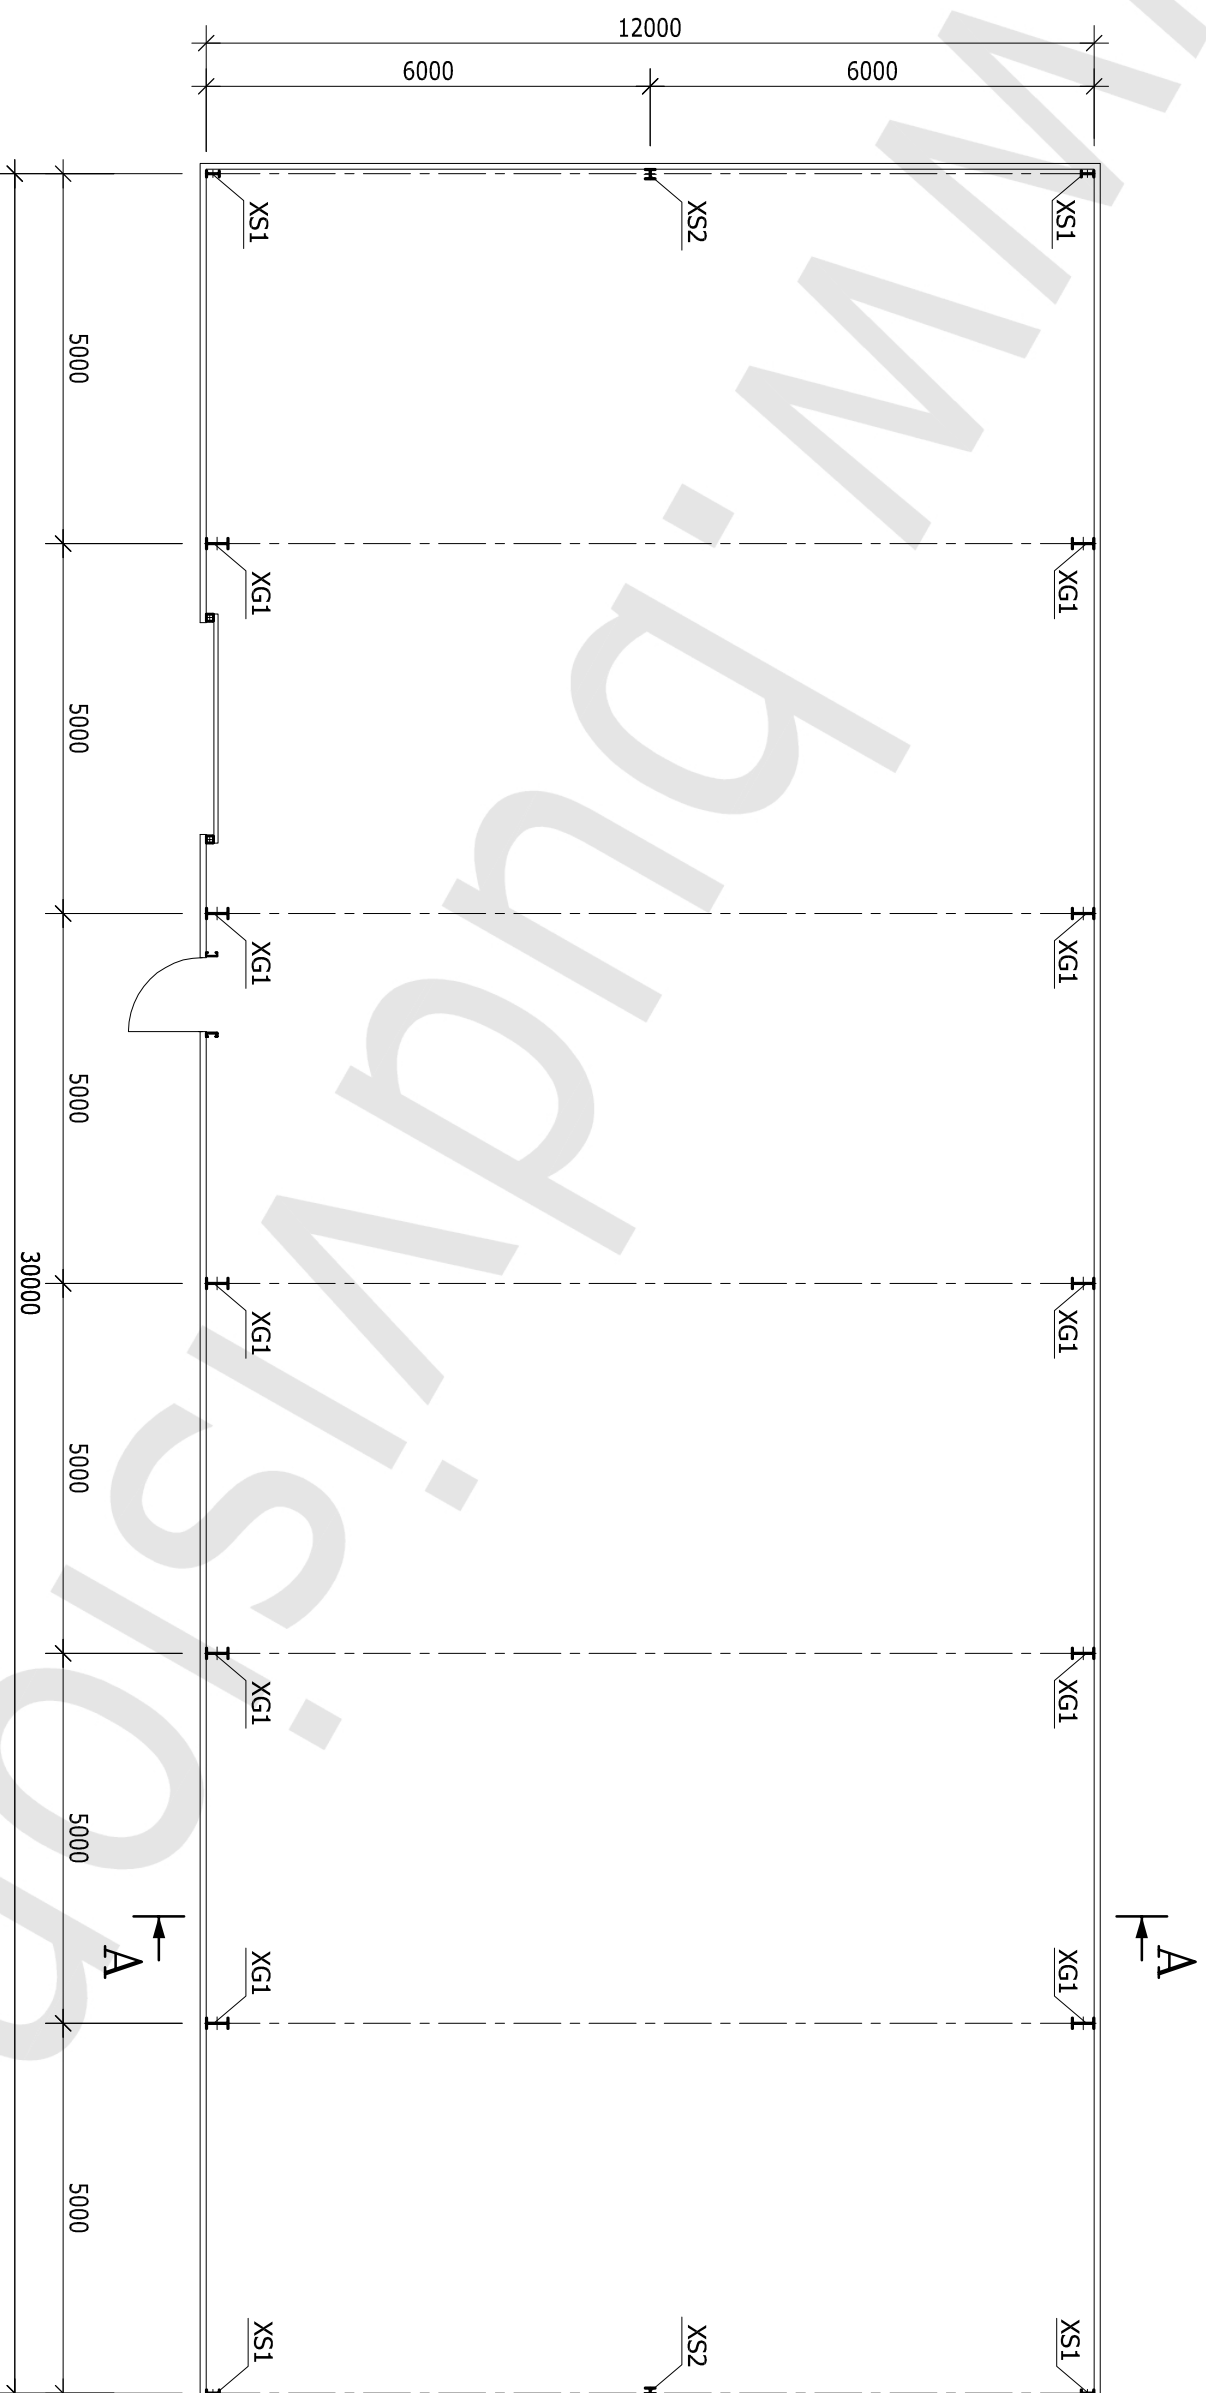


HALA 12,0x30,0x5,65 m

LEGENDA:

- XG1 - SŁUP GŁÓWNY
- XS1 - SŁUP SZCZYTOWY
- XS2 - SŁUP SZCZYTOWY

**RZUT DACHU**  
SKALA 1:100

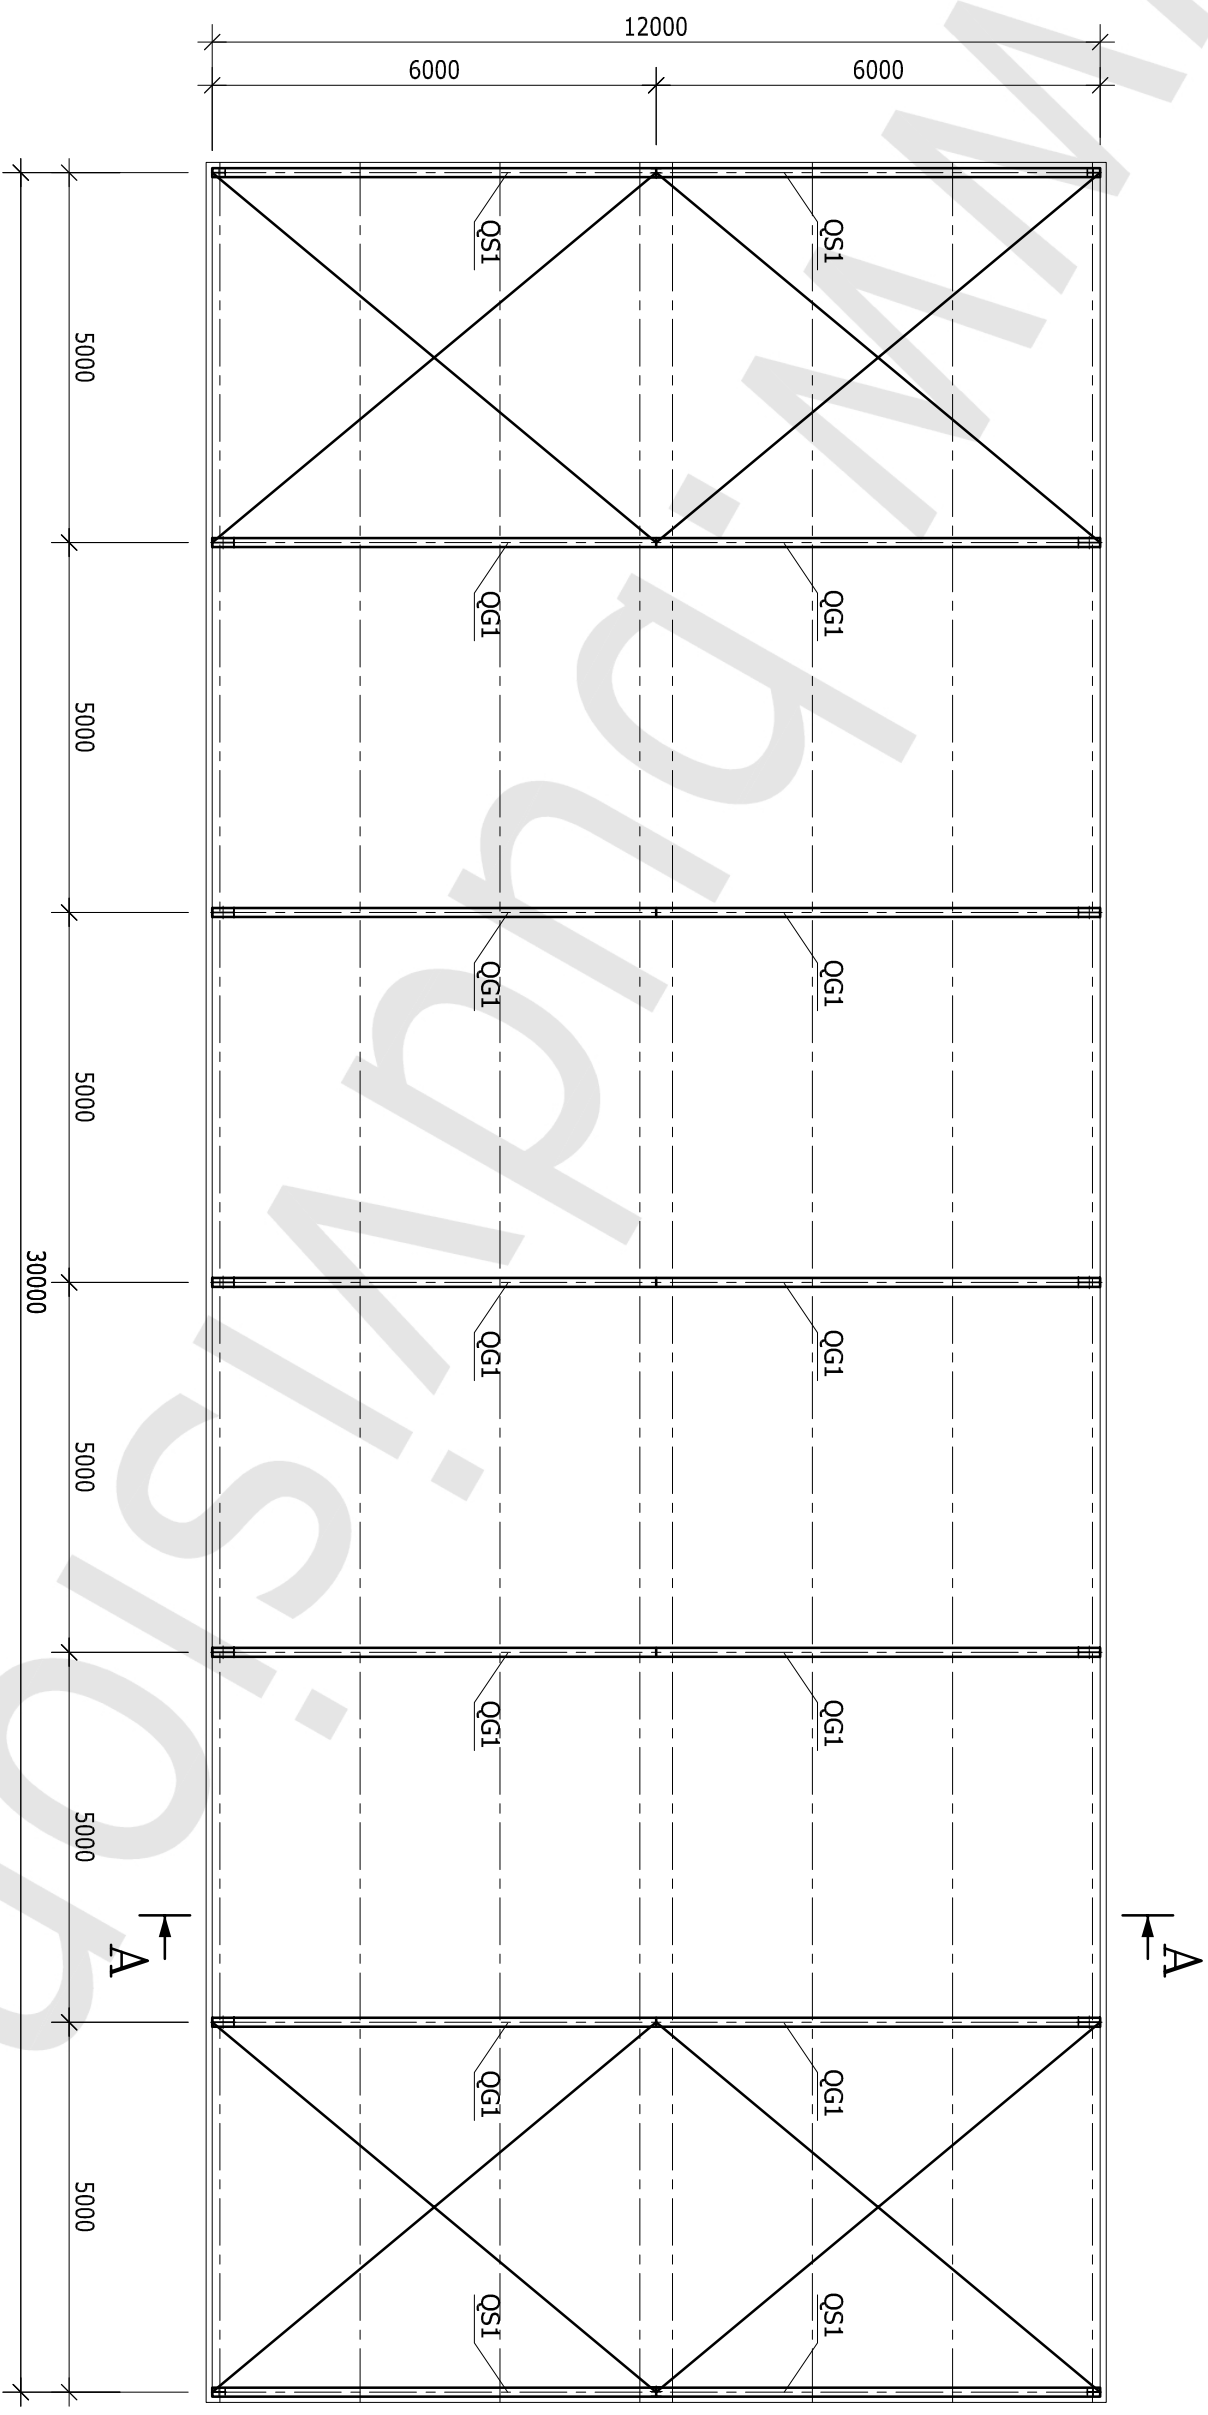

HALA 12,0x30,0x5,65 m


LEGENDA:

QG1 - RYGIEL GŁÓWNY

QS1 - RYGIEL SZCZYTOWY

# PRZEKRÓJ A-A

SKALA 1:50

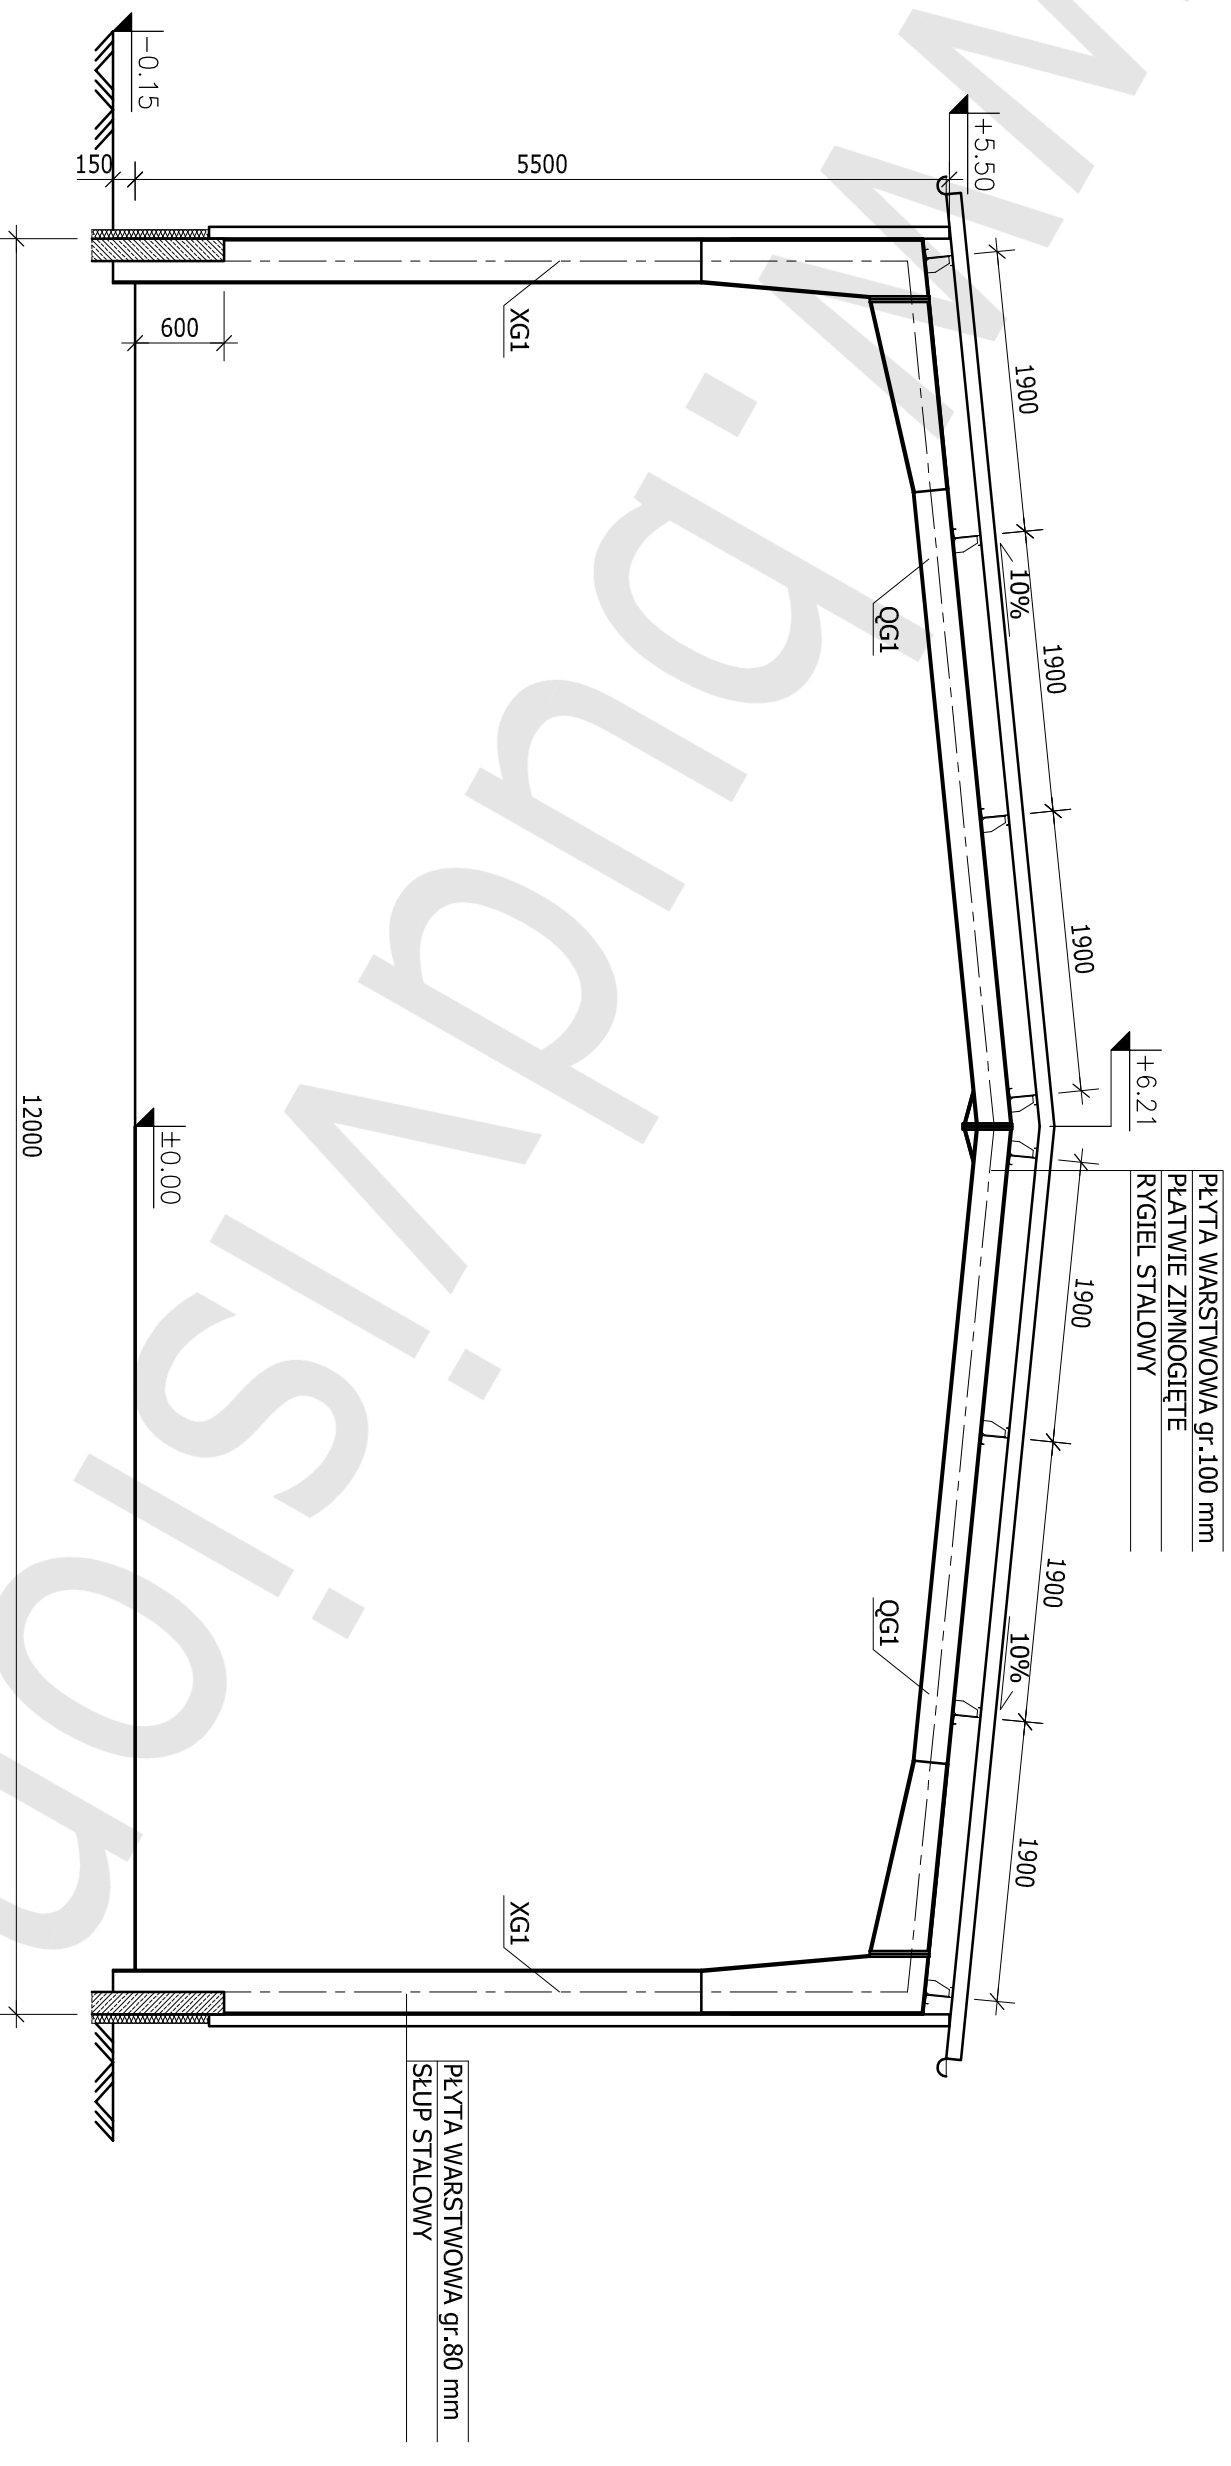

HALA 12,0x30,0x5,65 m

LEGENDA:

XG1 - SŁUP GŁÓWNY

QG1 - RYGIEL GŁÓWNY