


# RZUT PRZYZIEMIEMIA

SKALA 1:100

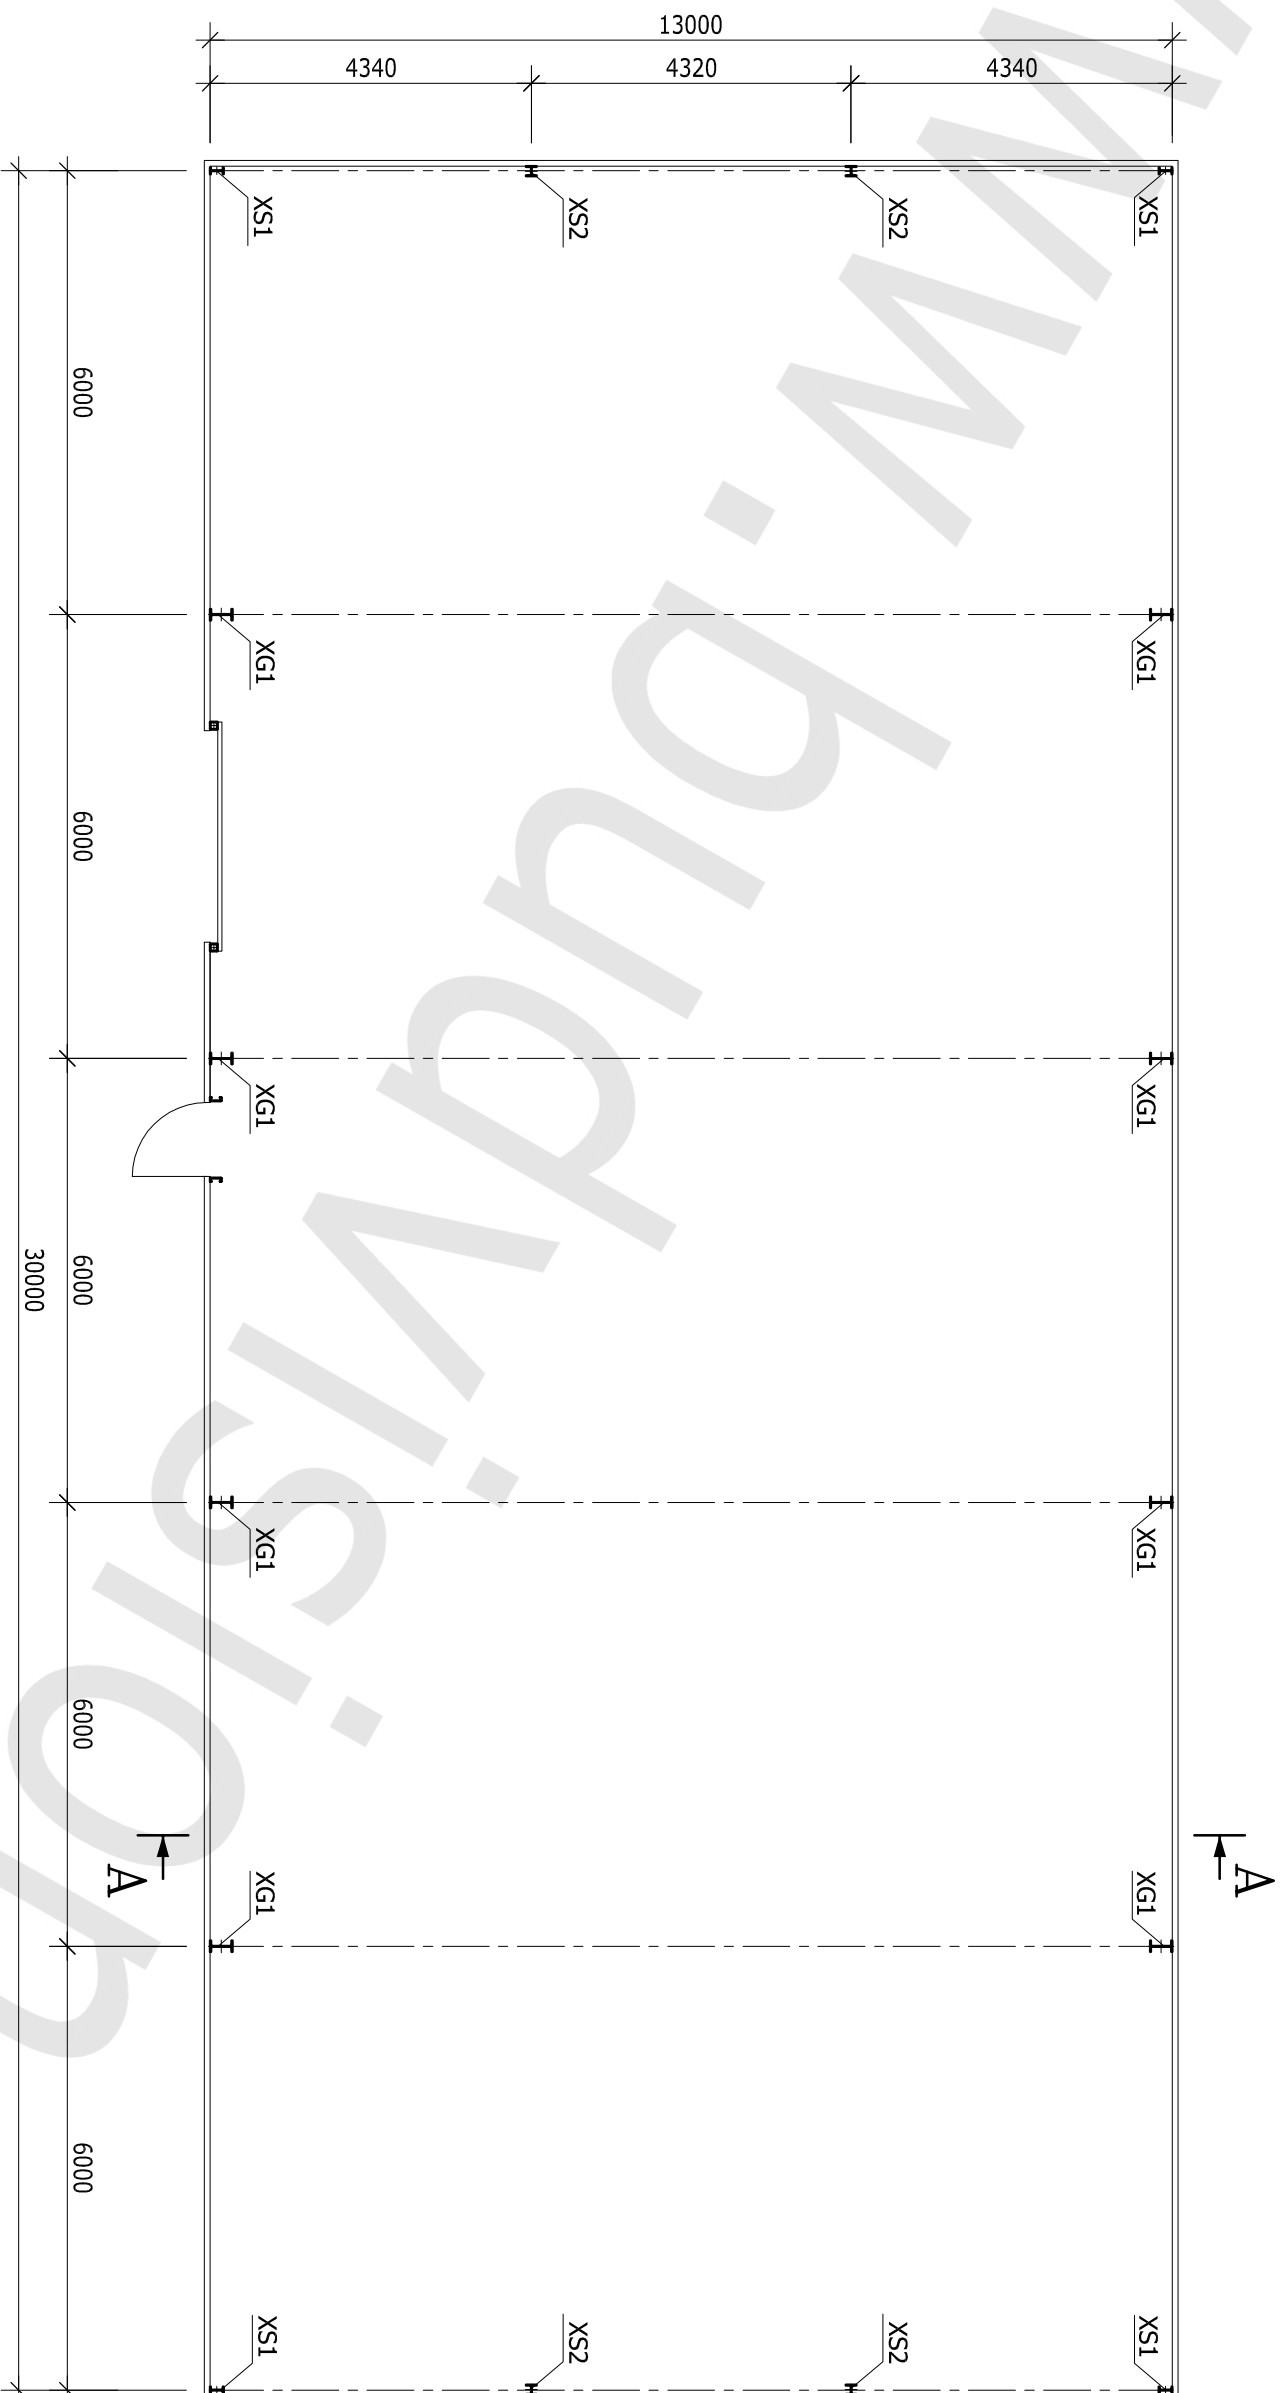


HALA 13,0x30,0x5,15 m

LEGENDA:

- XG1 - SŁUP GŁÓWNY
- XS1 - SŁUP SZCZYTOWY
- XS2 - SŁUP SZCZYTOWY

**RZUT DACHU**  
SKALA 1:100

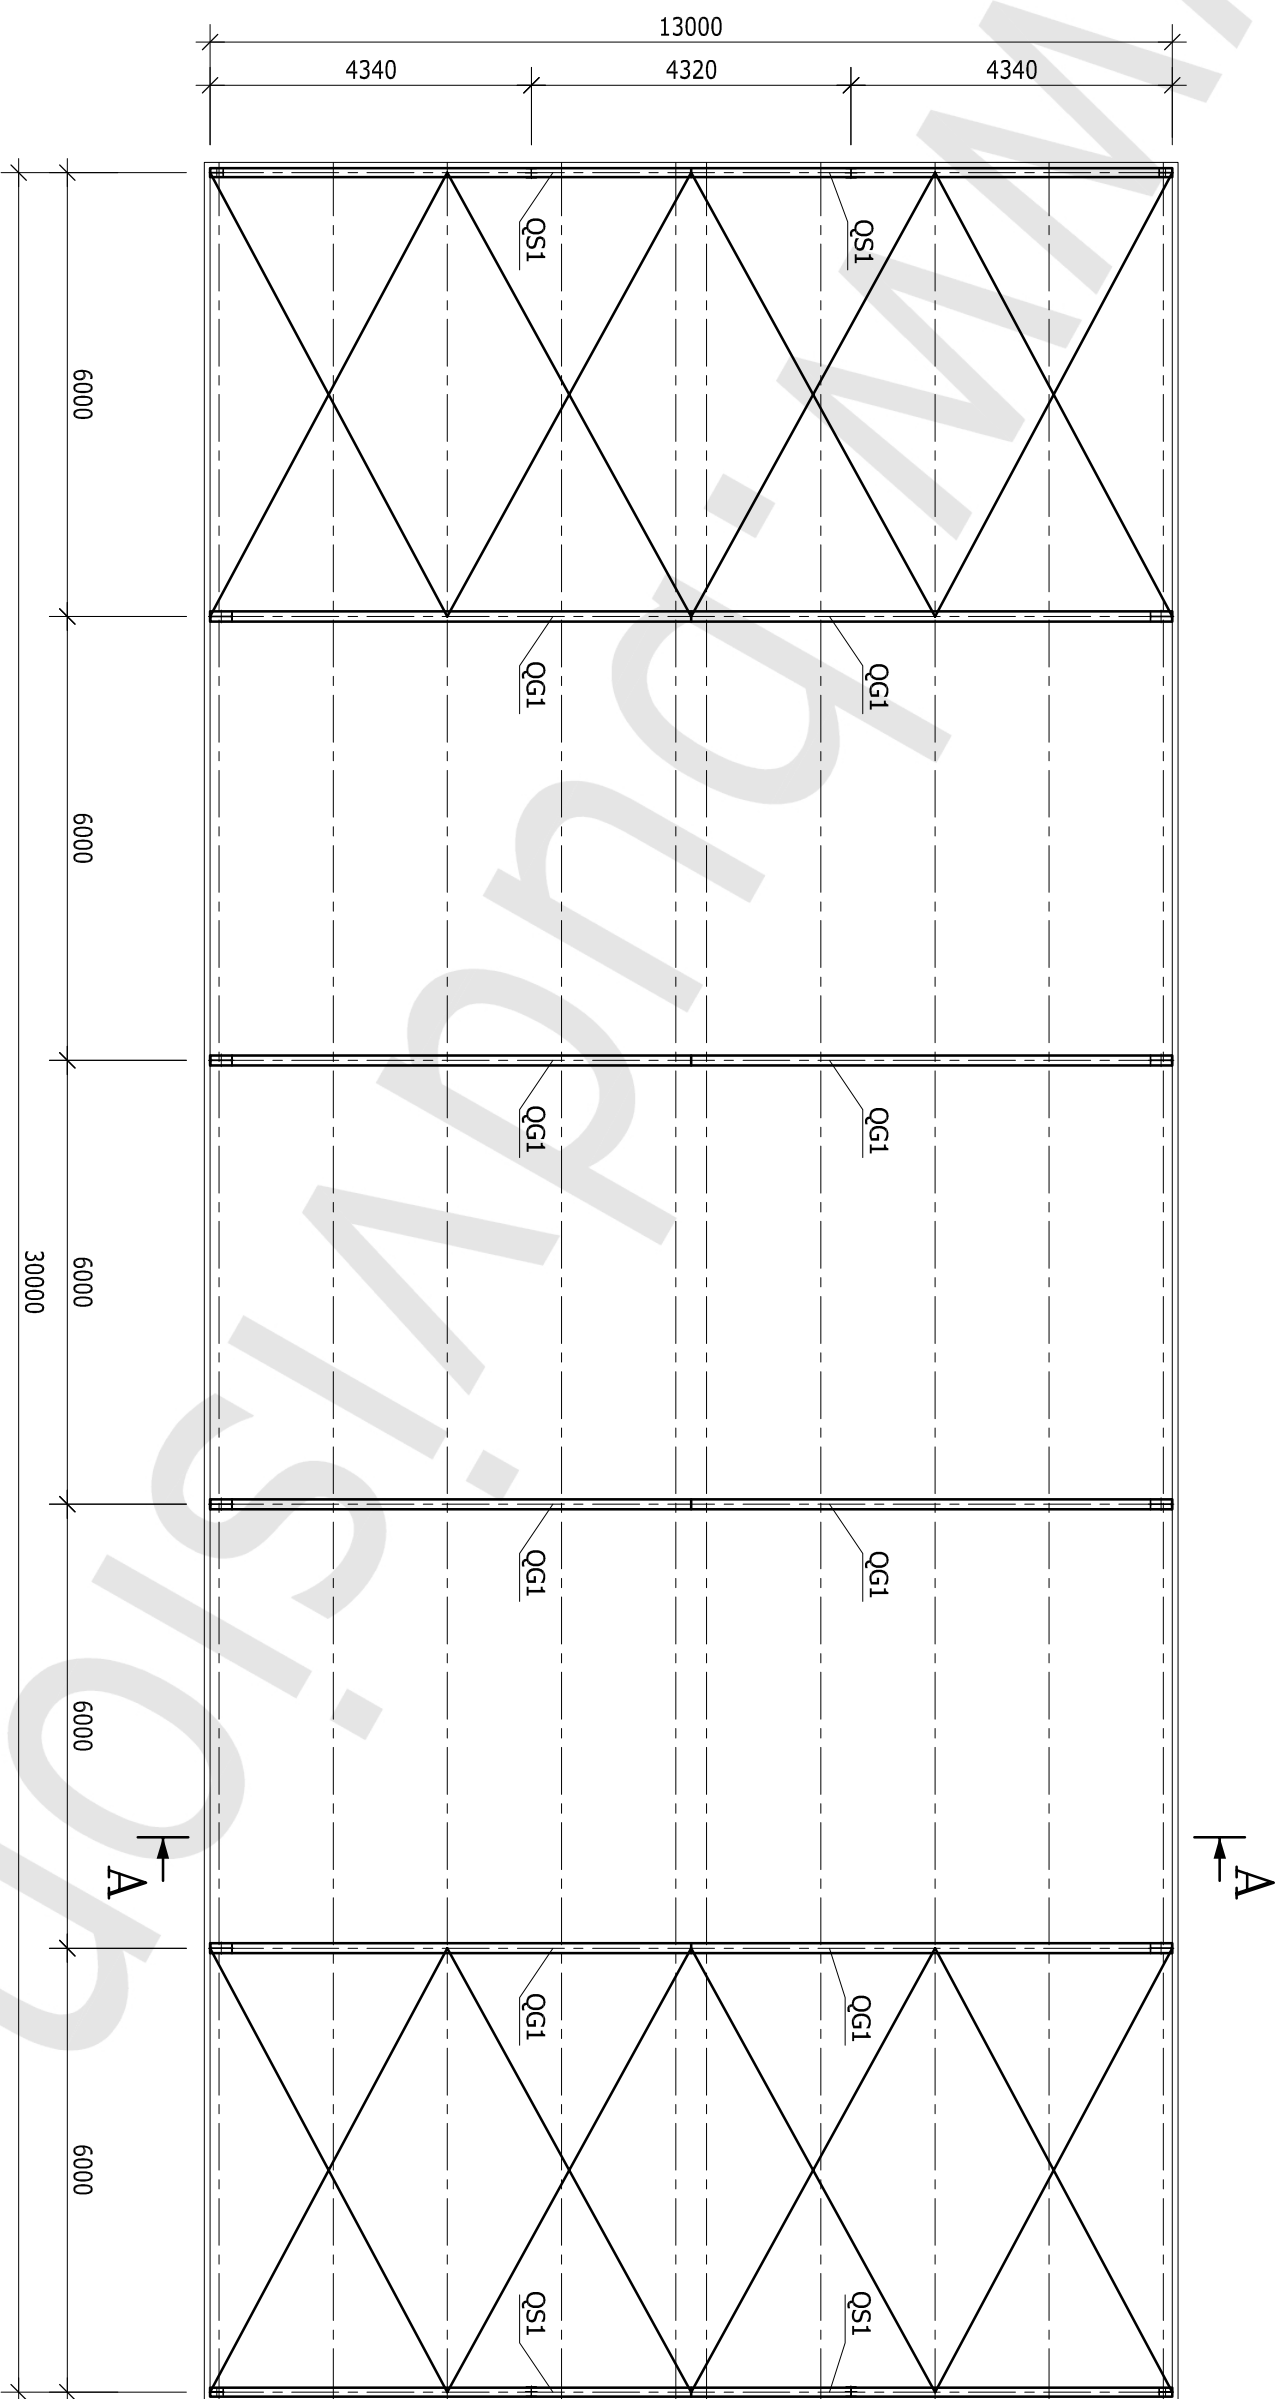

HALA 13,0x30,0x5,15 m

LEGENDA:

QG1 - RYGIEL GŁÓWNY

QS1 - RYGIEL SZCZYTOWY

