


# RZUT PRZYZIEMIEMIA

SKALA 1:100

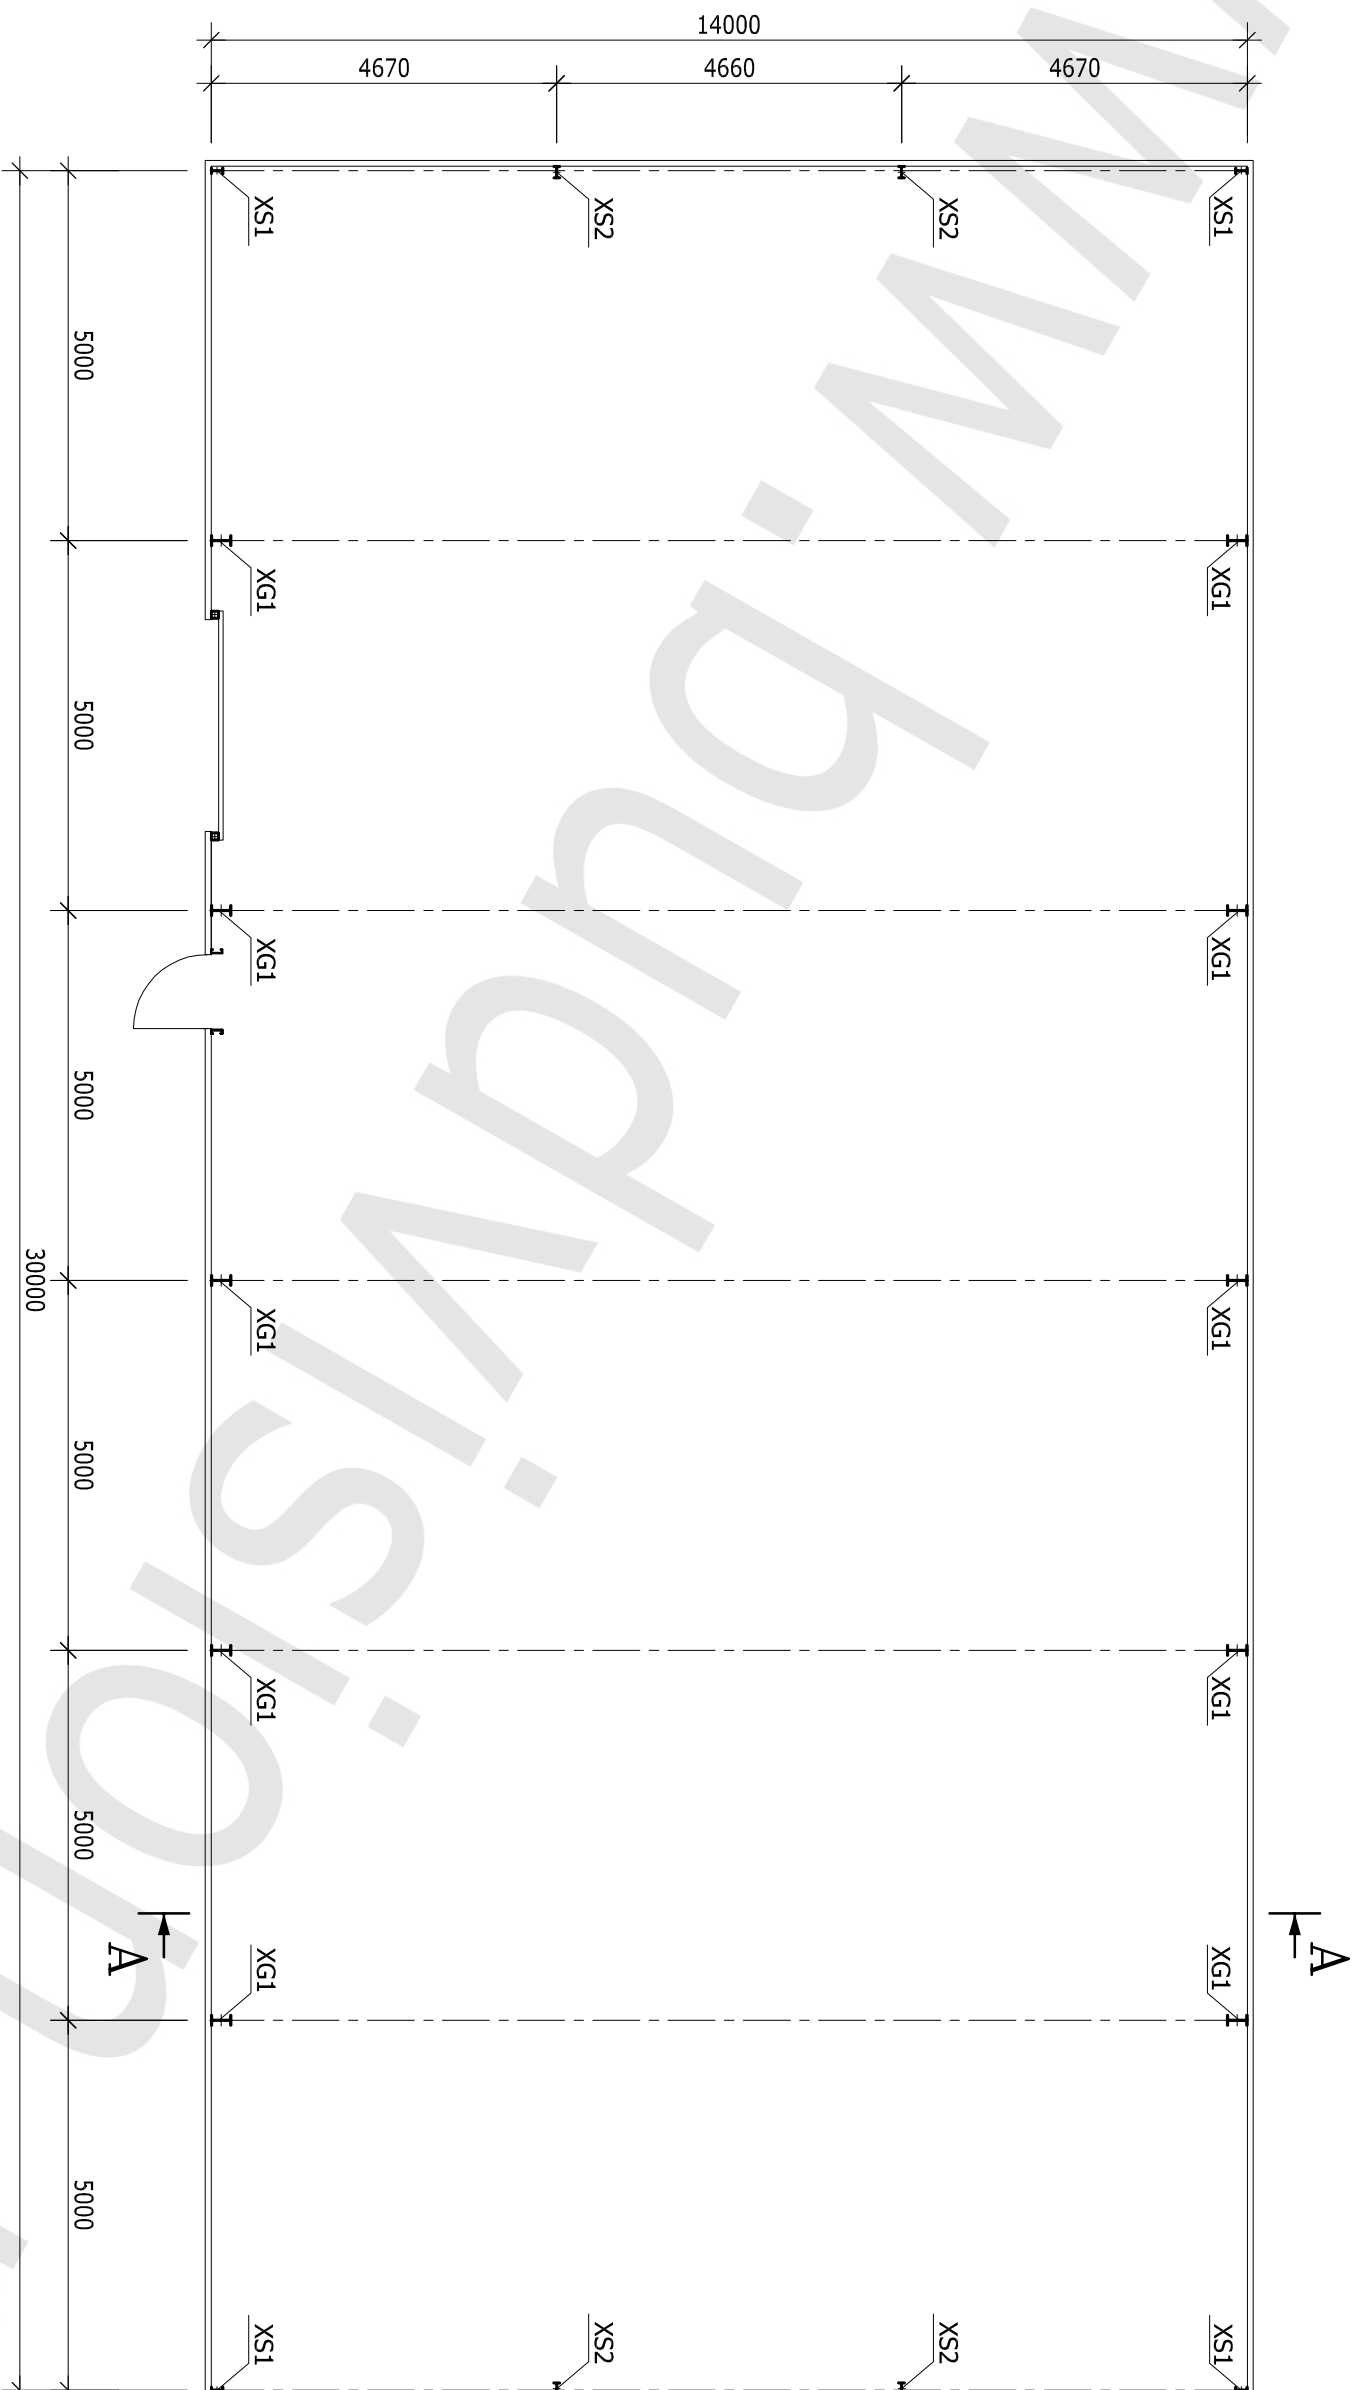


HALA 14,0x30,0x4,15 m

LEGENDA:

- XG1 - SŁUP GŁÓWNY
- XS1 - SŁUP SZCZYTOWY
- XS2 - SŁUP SZCZYTOWY

RZUT DACHU  
SKALA 1:100

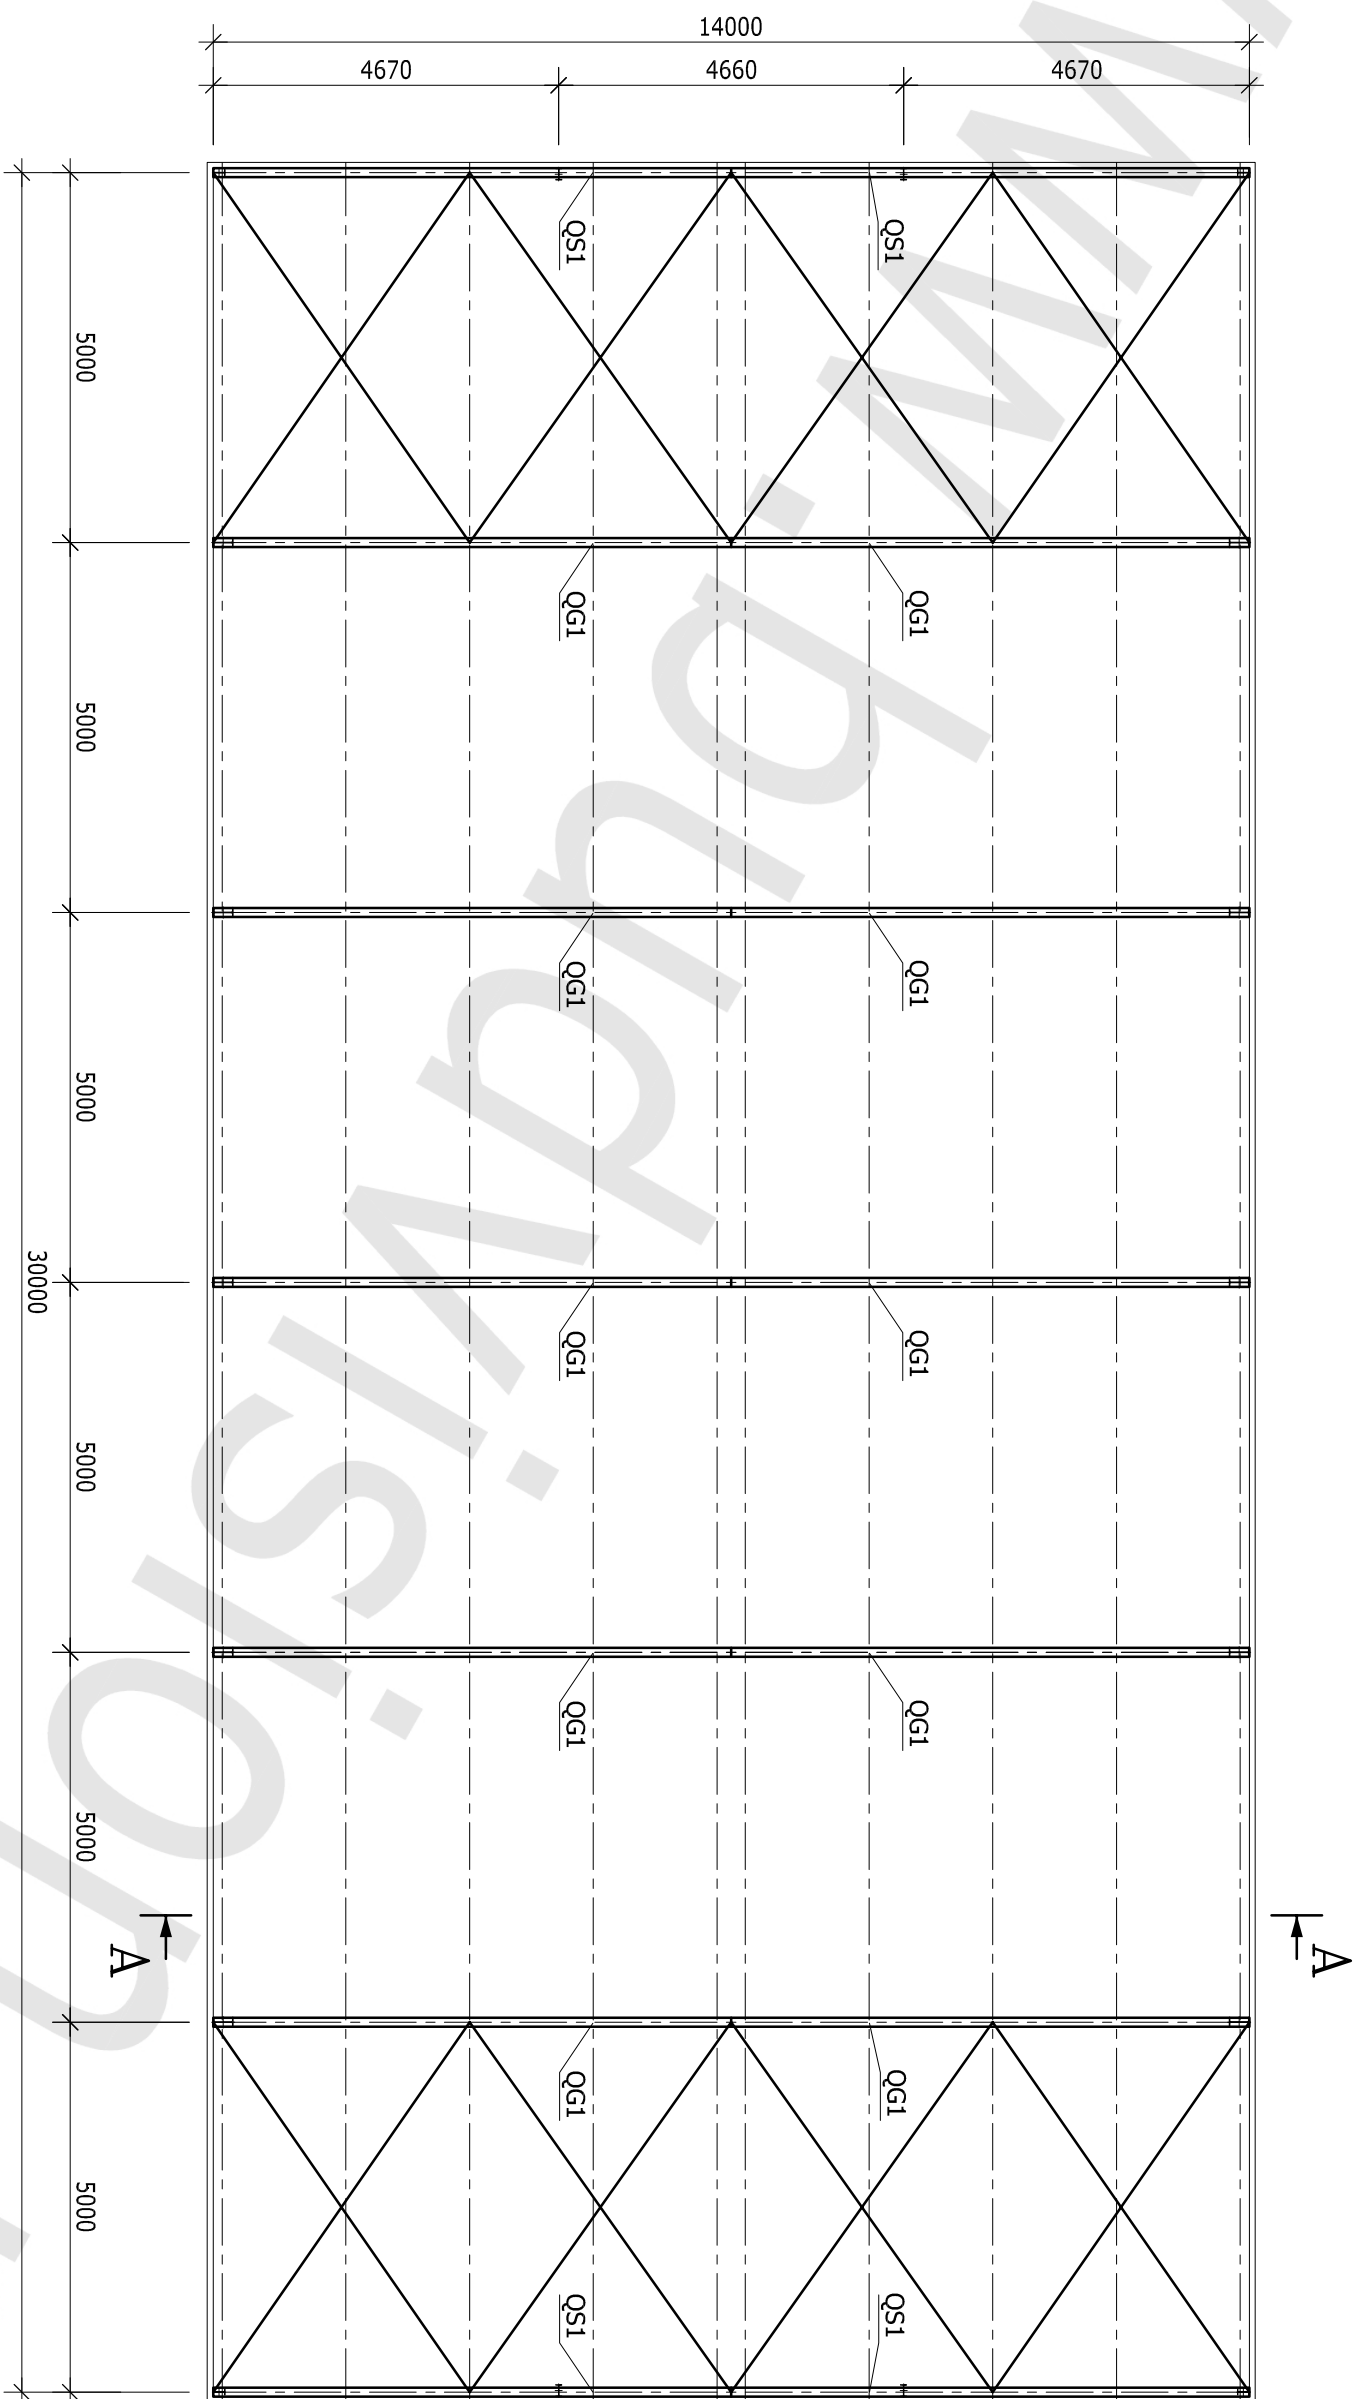

HALA 14,0x30,0x4,15 m  
LEGENDA:  
QGI - RYGIEL GŁÓWNY  
QS1 - RYGIEL SZCZYTOWY

