


RZUT PRZYZIEMIEMIA

SKALA 1:100

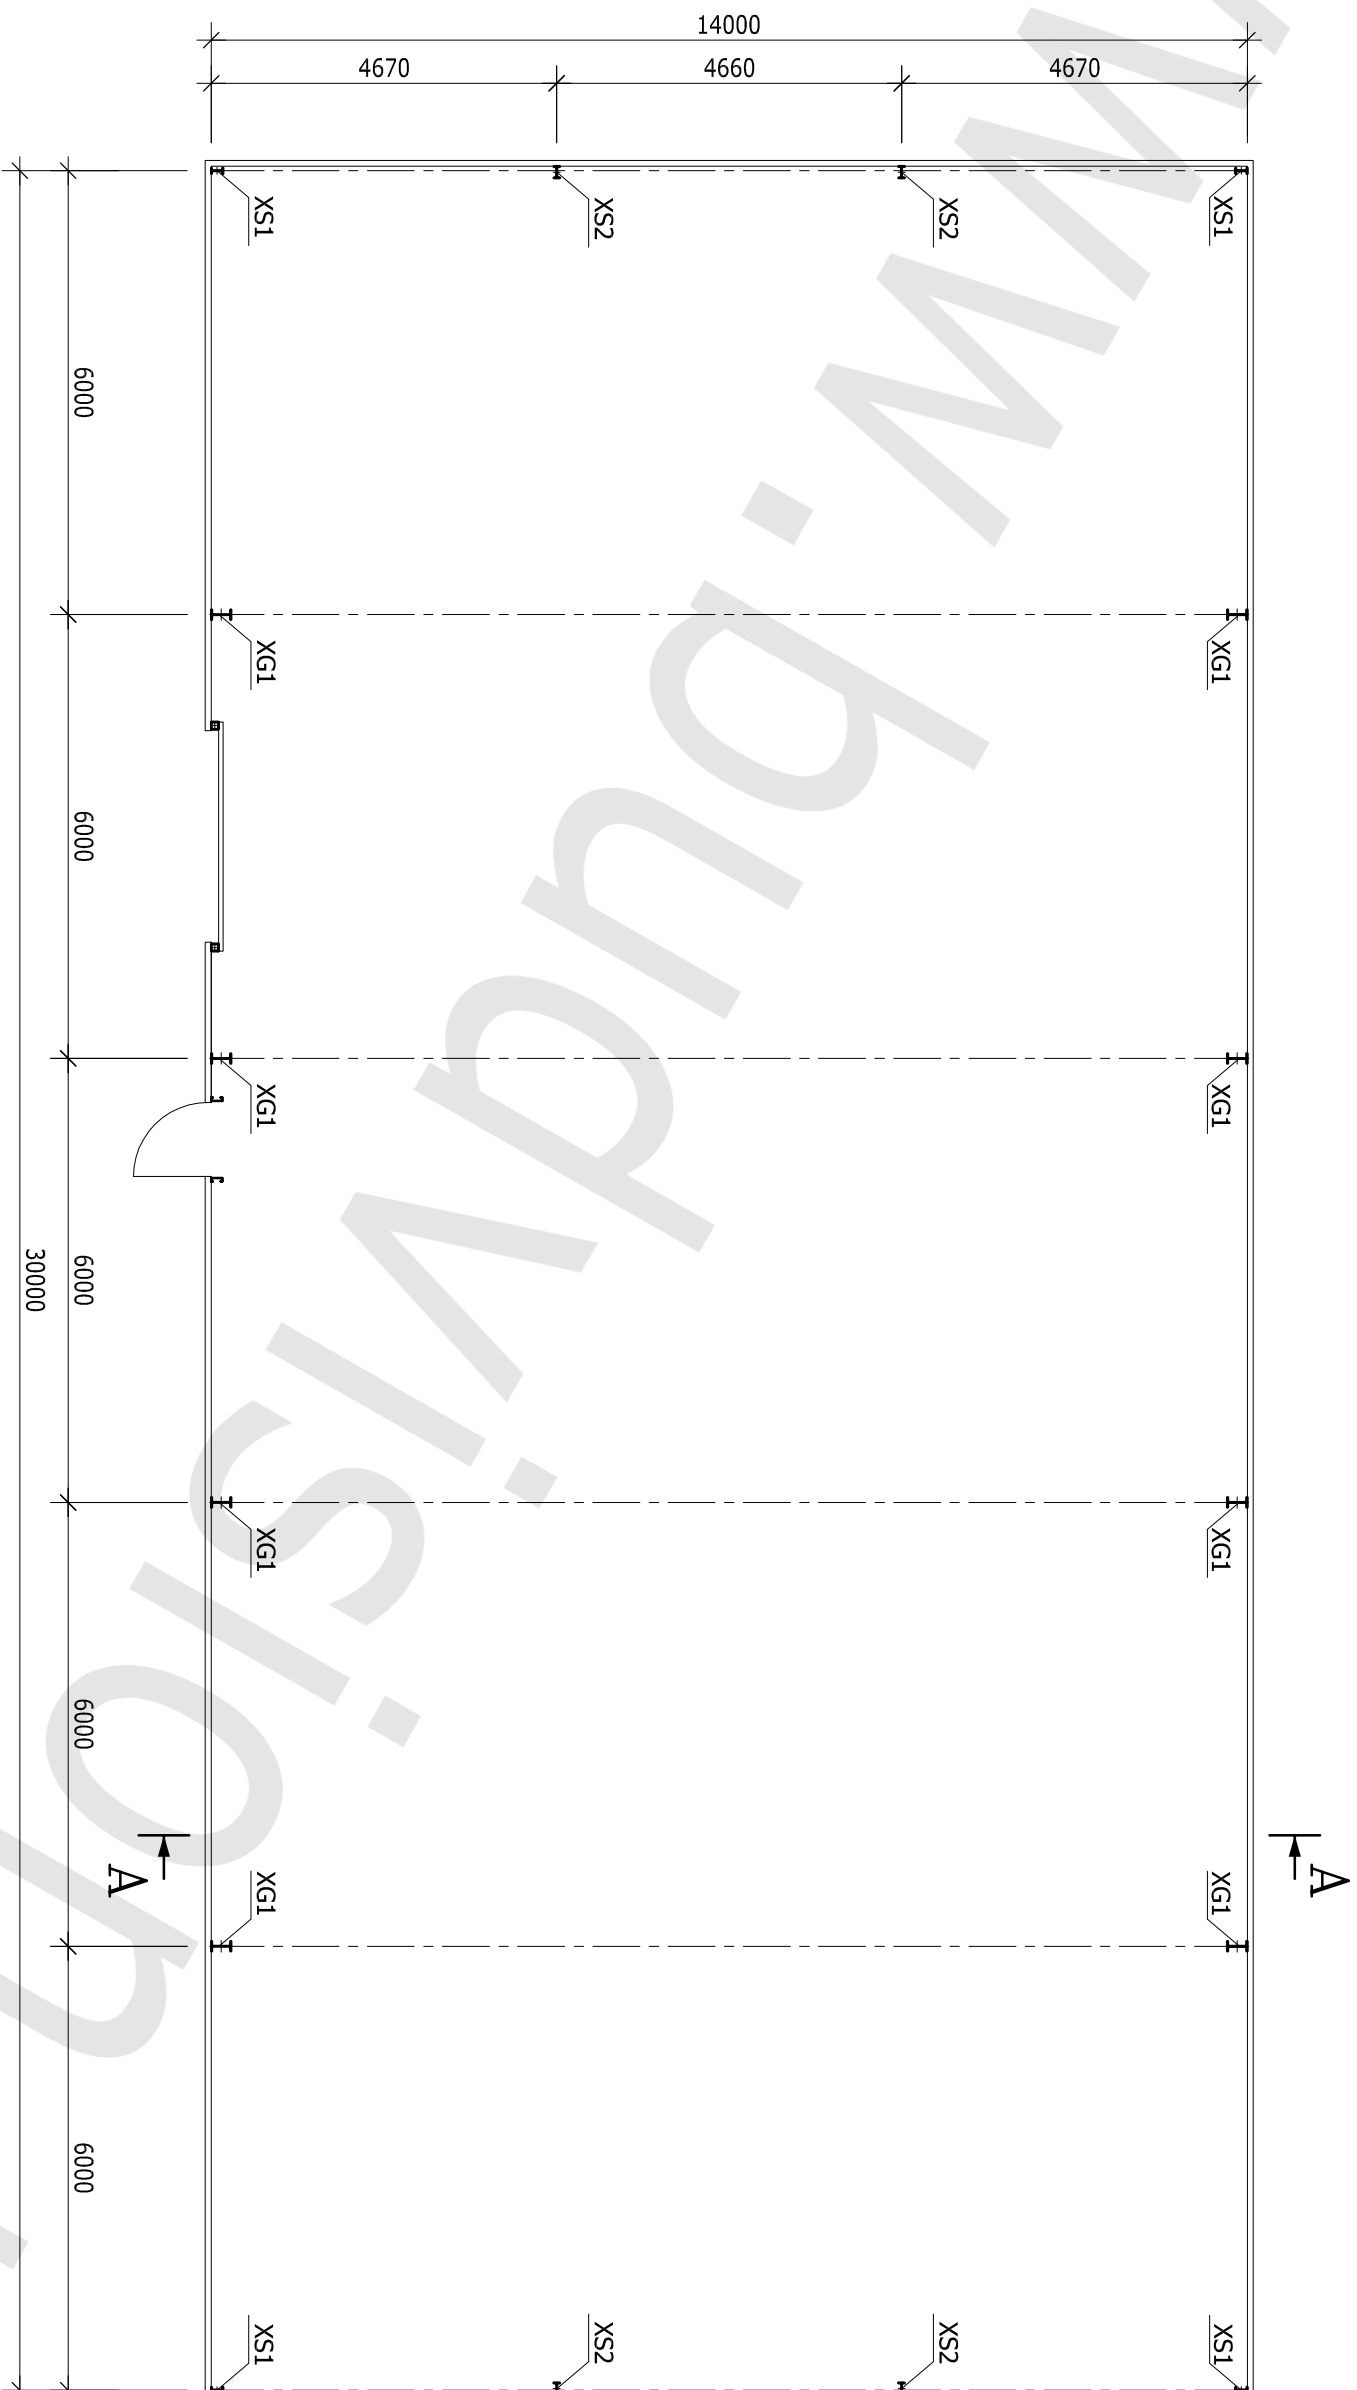


HALA 14,0x30,0x4,15 m

LEGENDA:

- XG1 - SŁUP GŁÓWNY
- XS1 - SŁUP SZCZYTOWY
- XS2 - SŁUP SZCZYTOWY


RZUT DACHU
SKALA 1:100

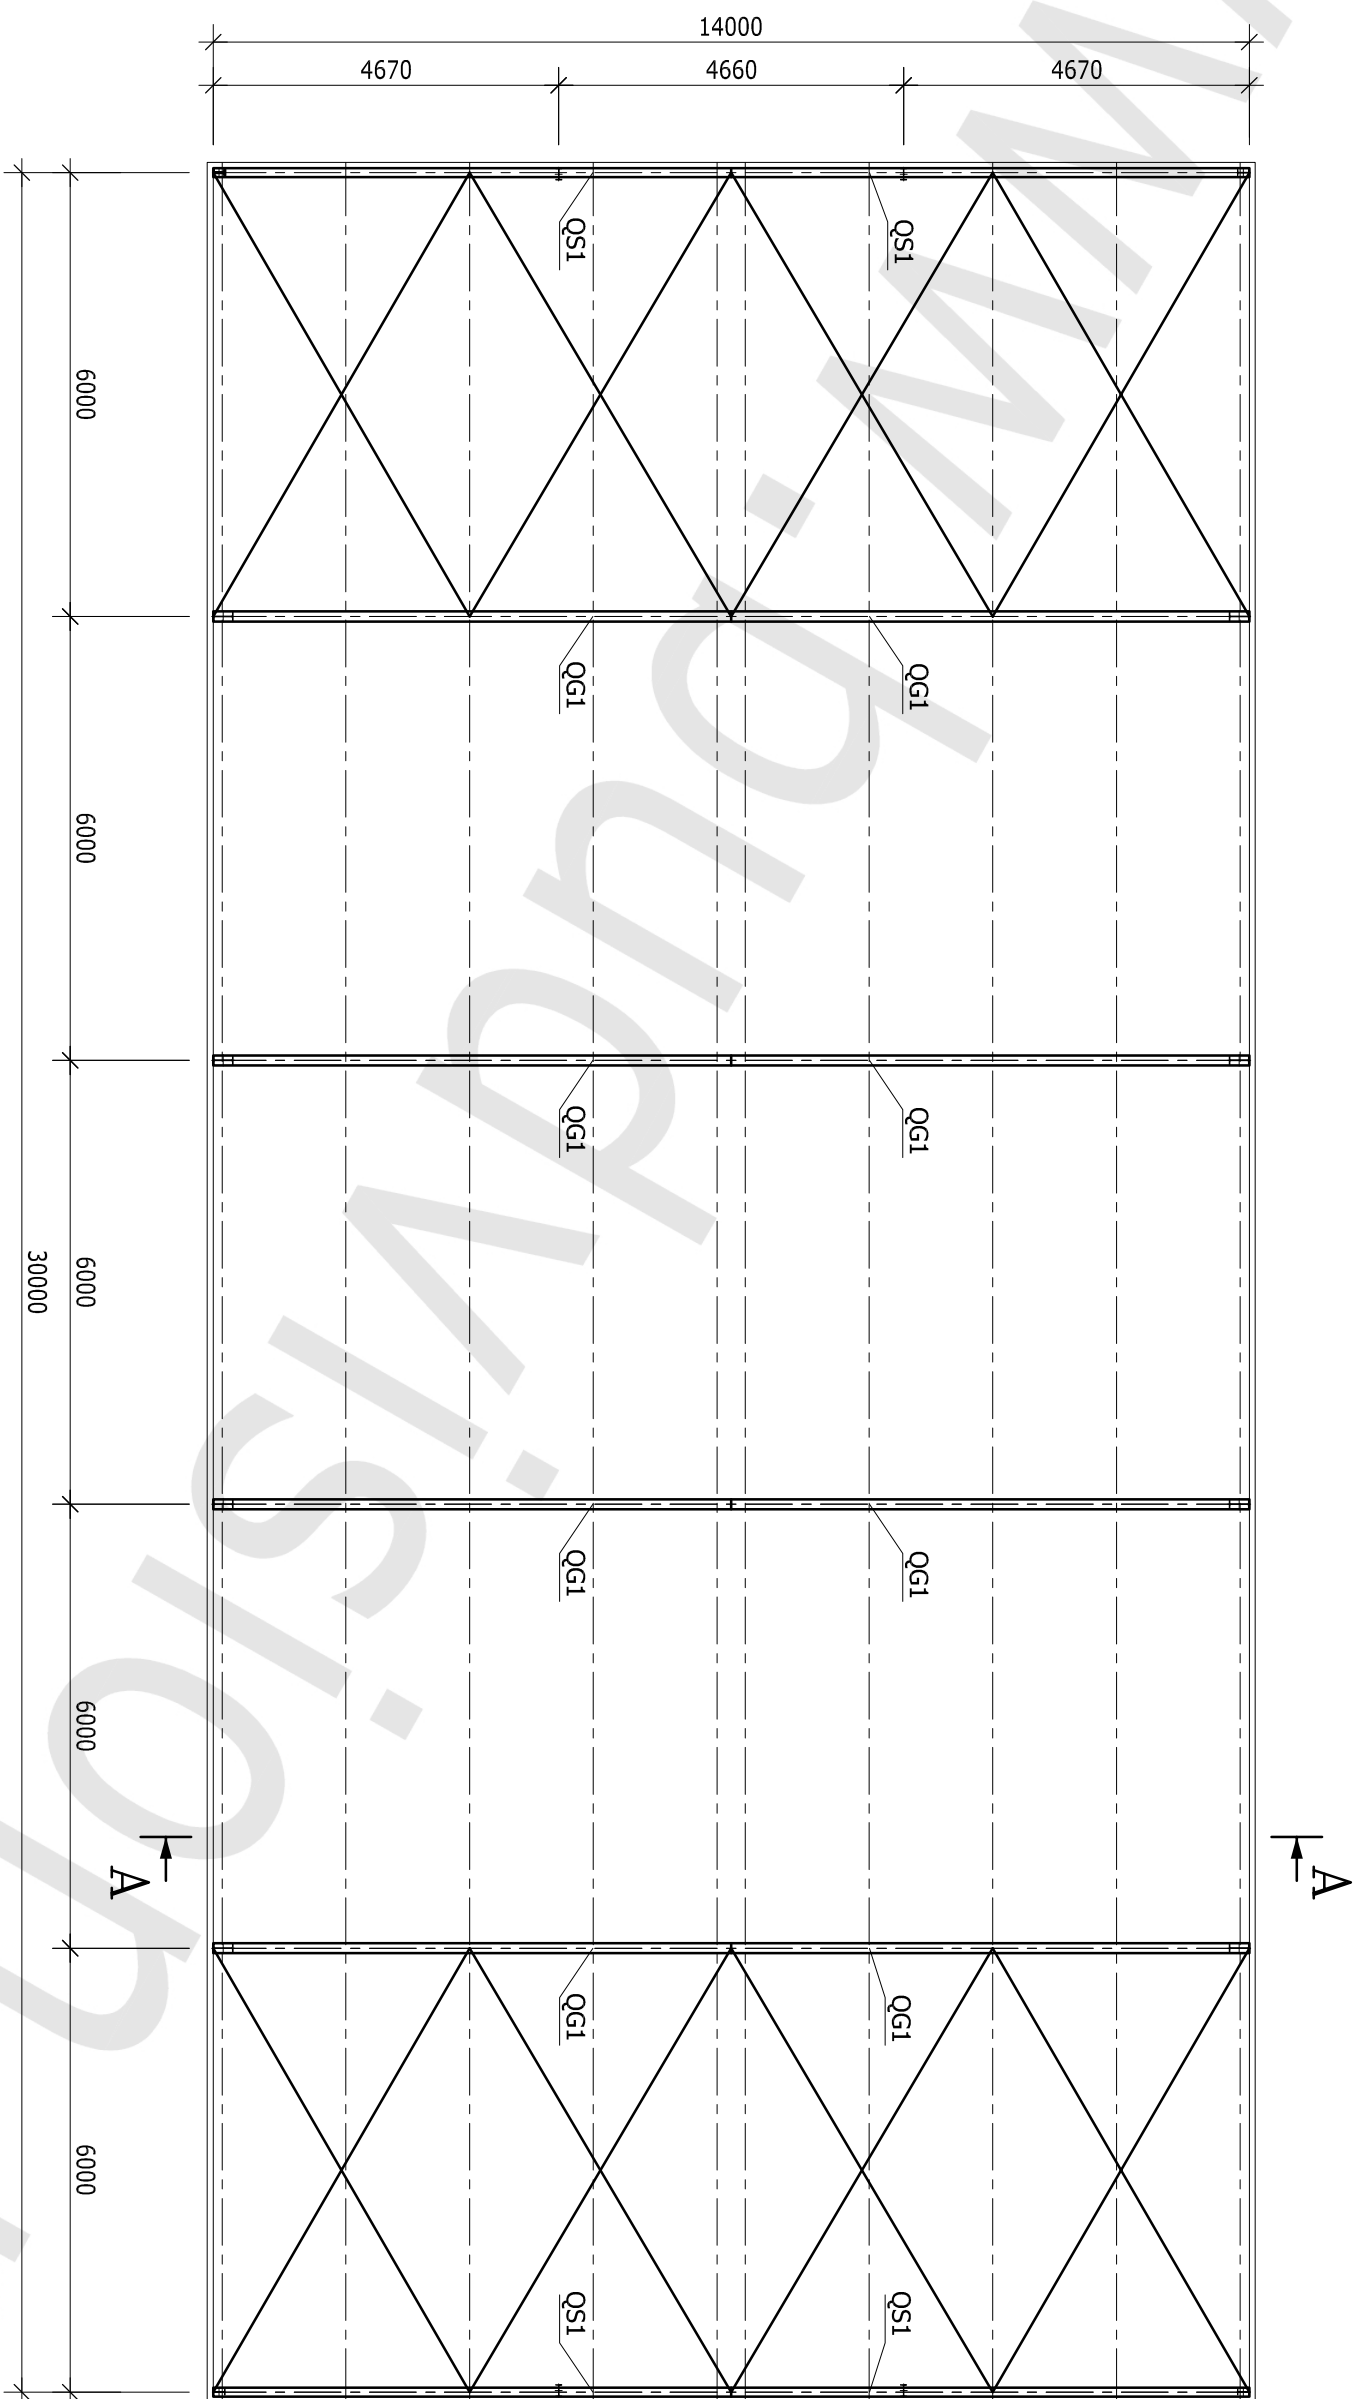

HALA 14,0x30,0x4,15 m
LEGENDA:
QG1 - RYGIEL GŁÓWNY
QŚ1 - RYGIEL SZCZYTOWY

PRZEKRÓJ A-A

SKALA 1:50

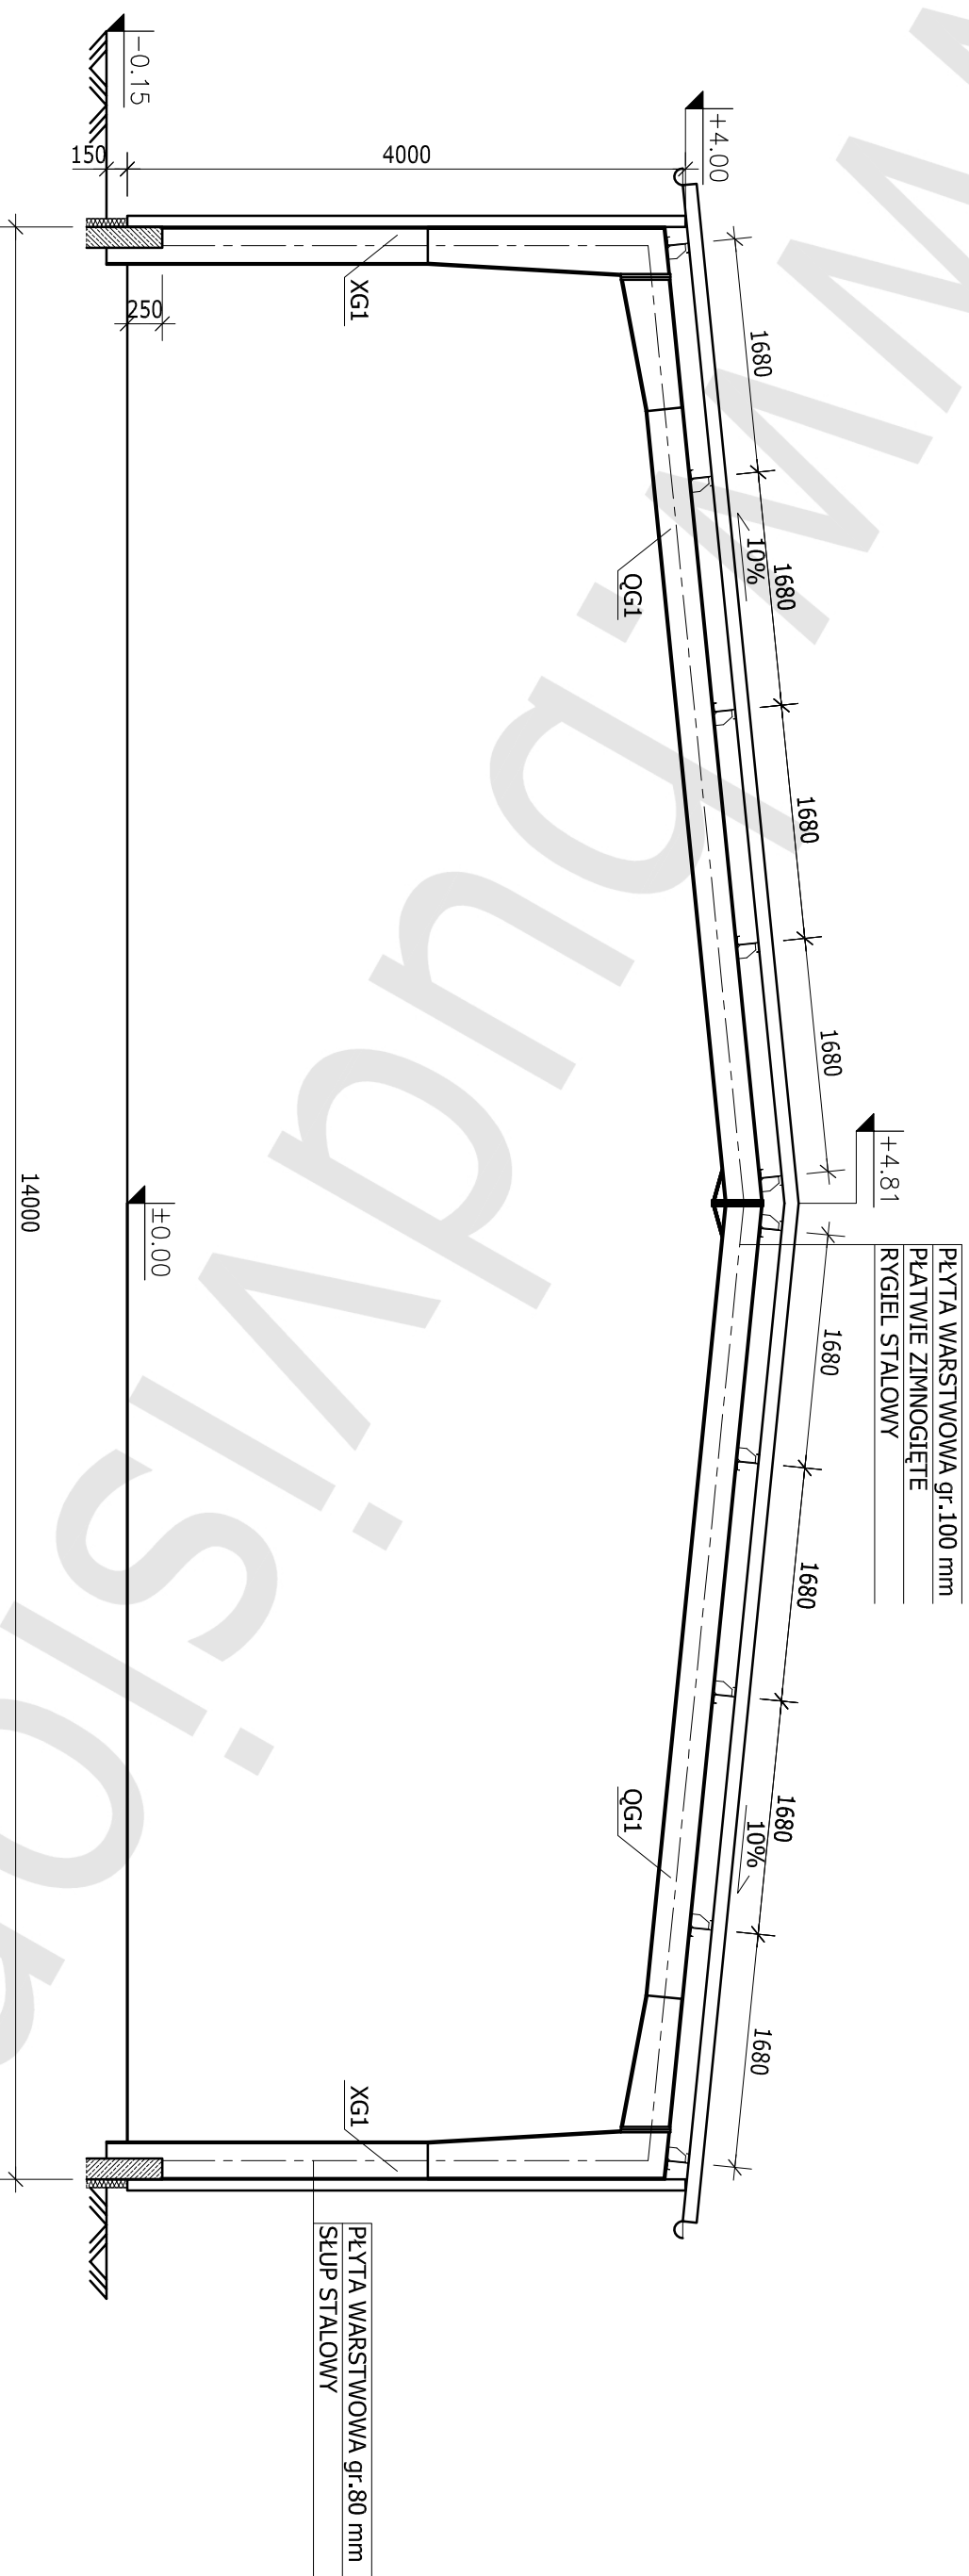

HALA 14,0x30,0x4,15 m

LEGENDA:

SG1 - SŁUP GŁÓWNY

OG1 - RYGIEL GŁÓWNY