


RZUT PRZYZIEMIEMIA

SKALA 1:100

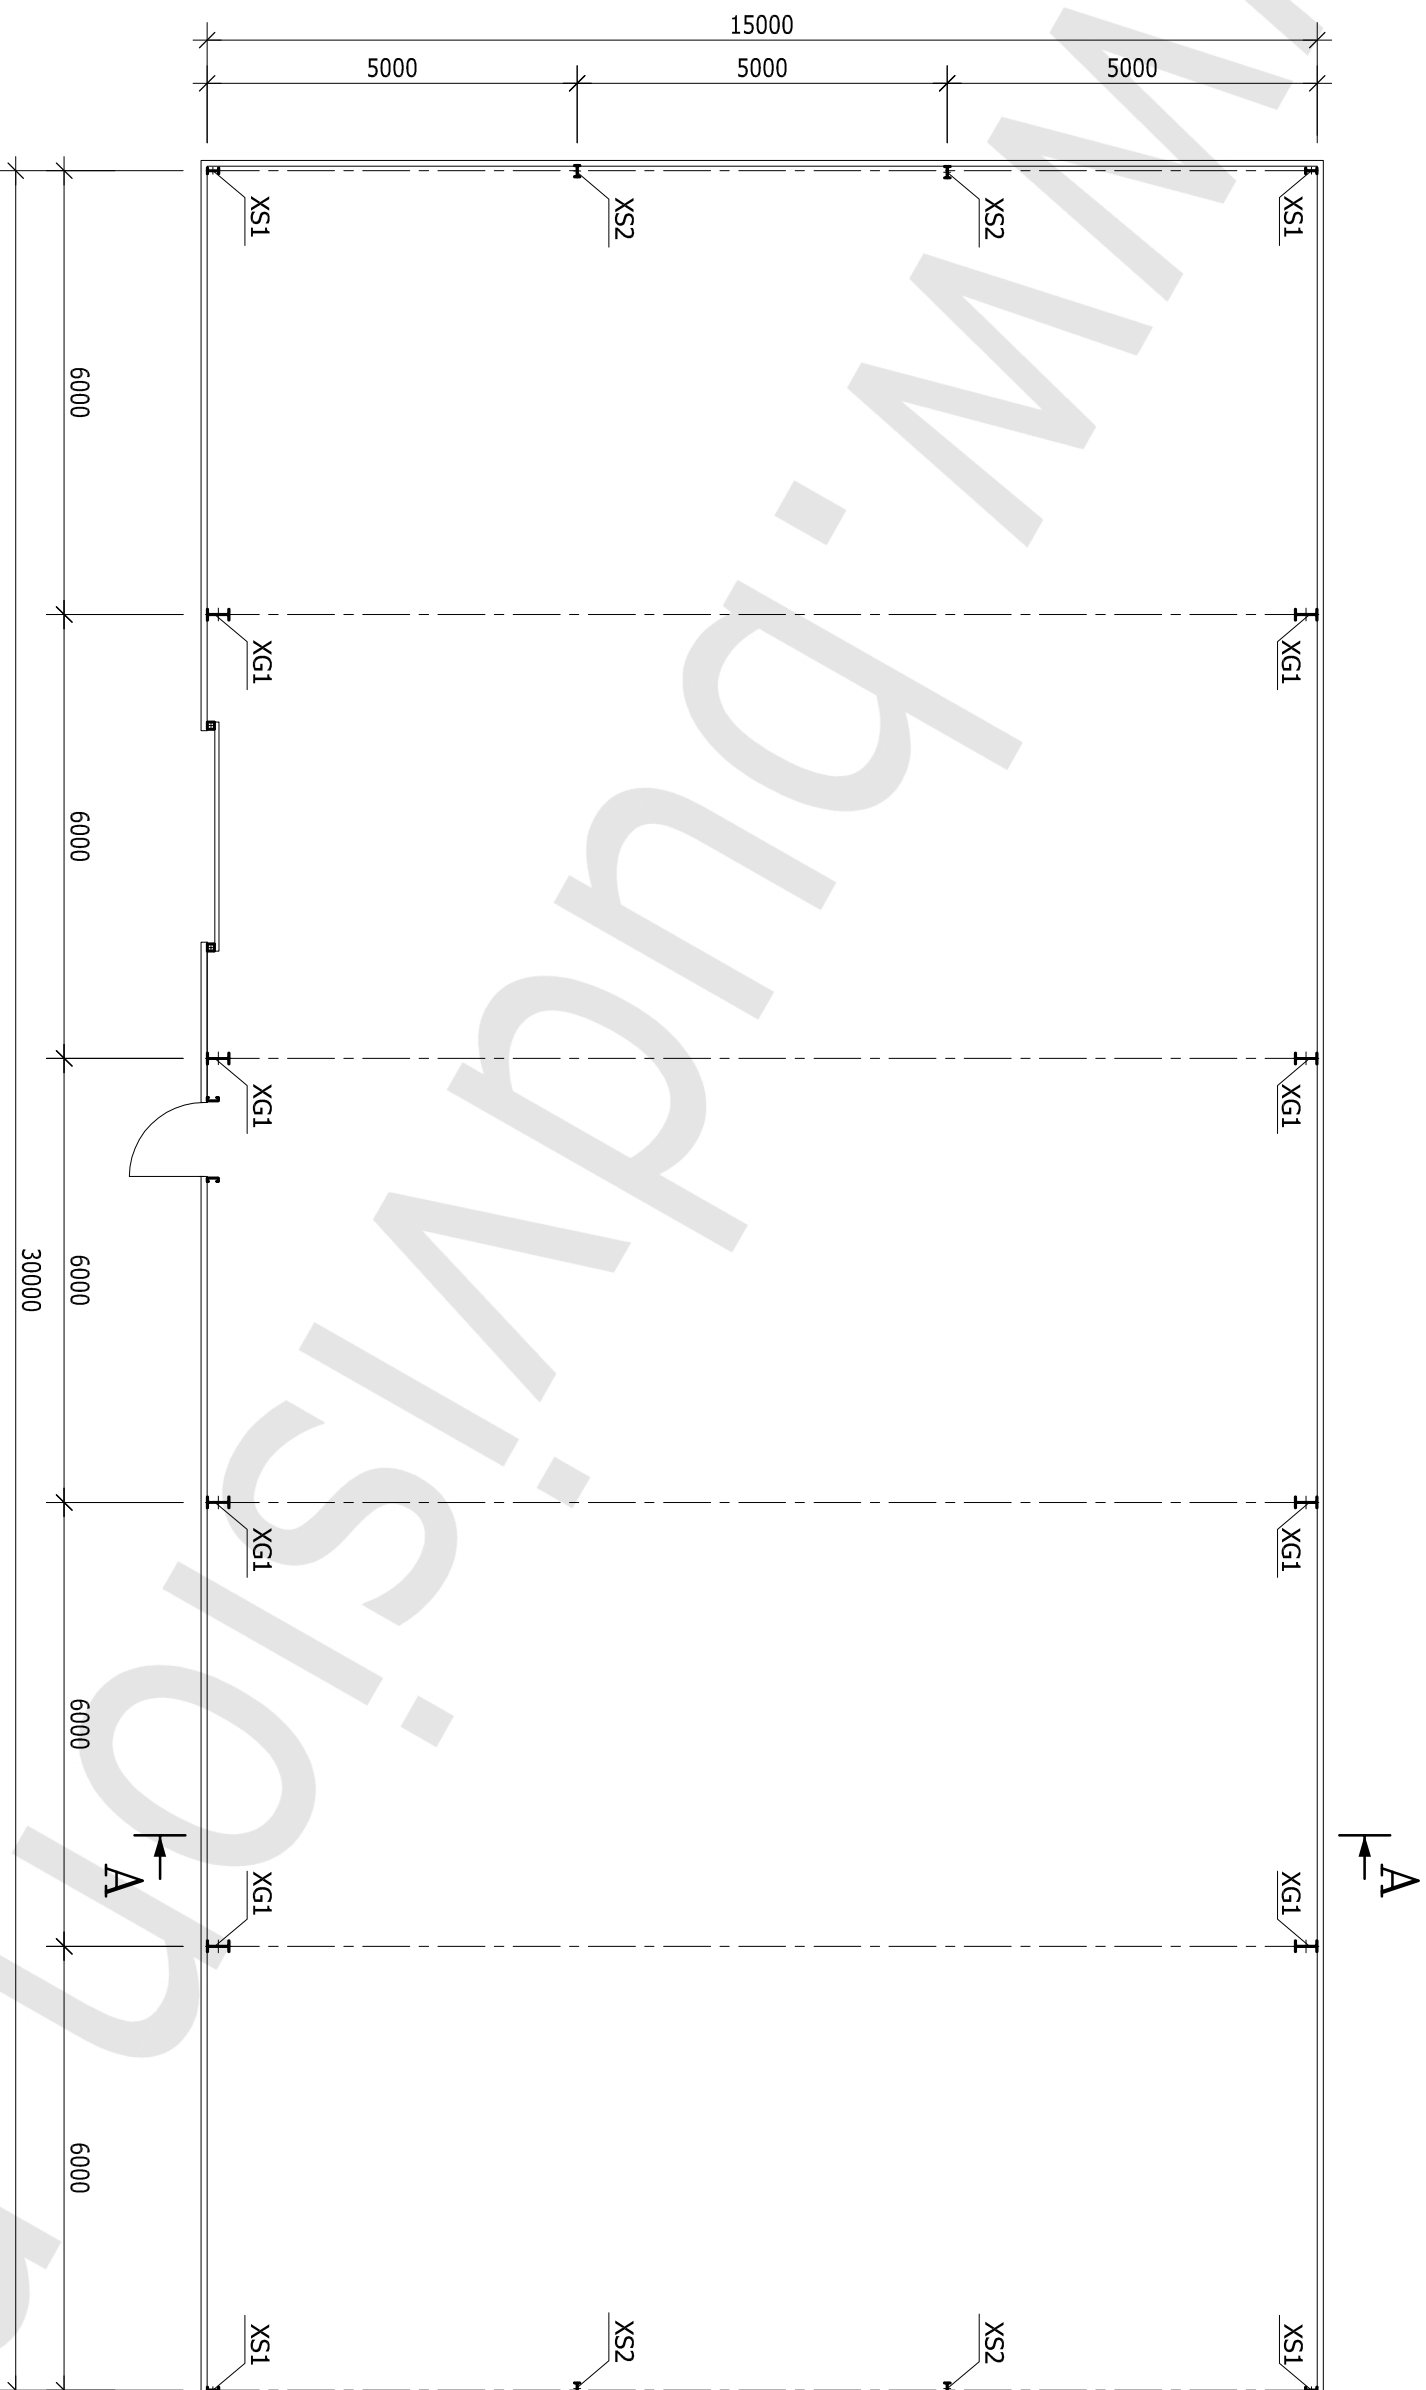

HALA 15,0x30,0x4,15 m


LEGENDA:

XG1 - SŁUP GŁÓWNY

XS1 - SŁUP SZCZYTOWY

XS2 - SŁUP SZCZYTOWY


RZUT DACHU
SKALA 1:100

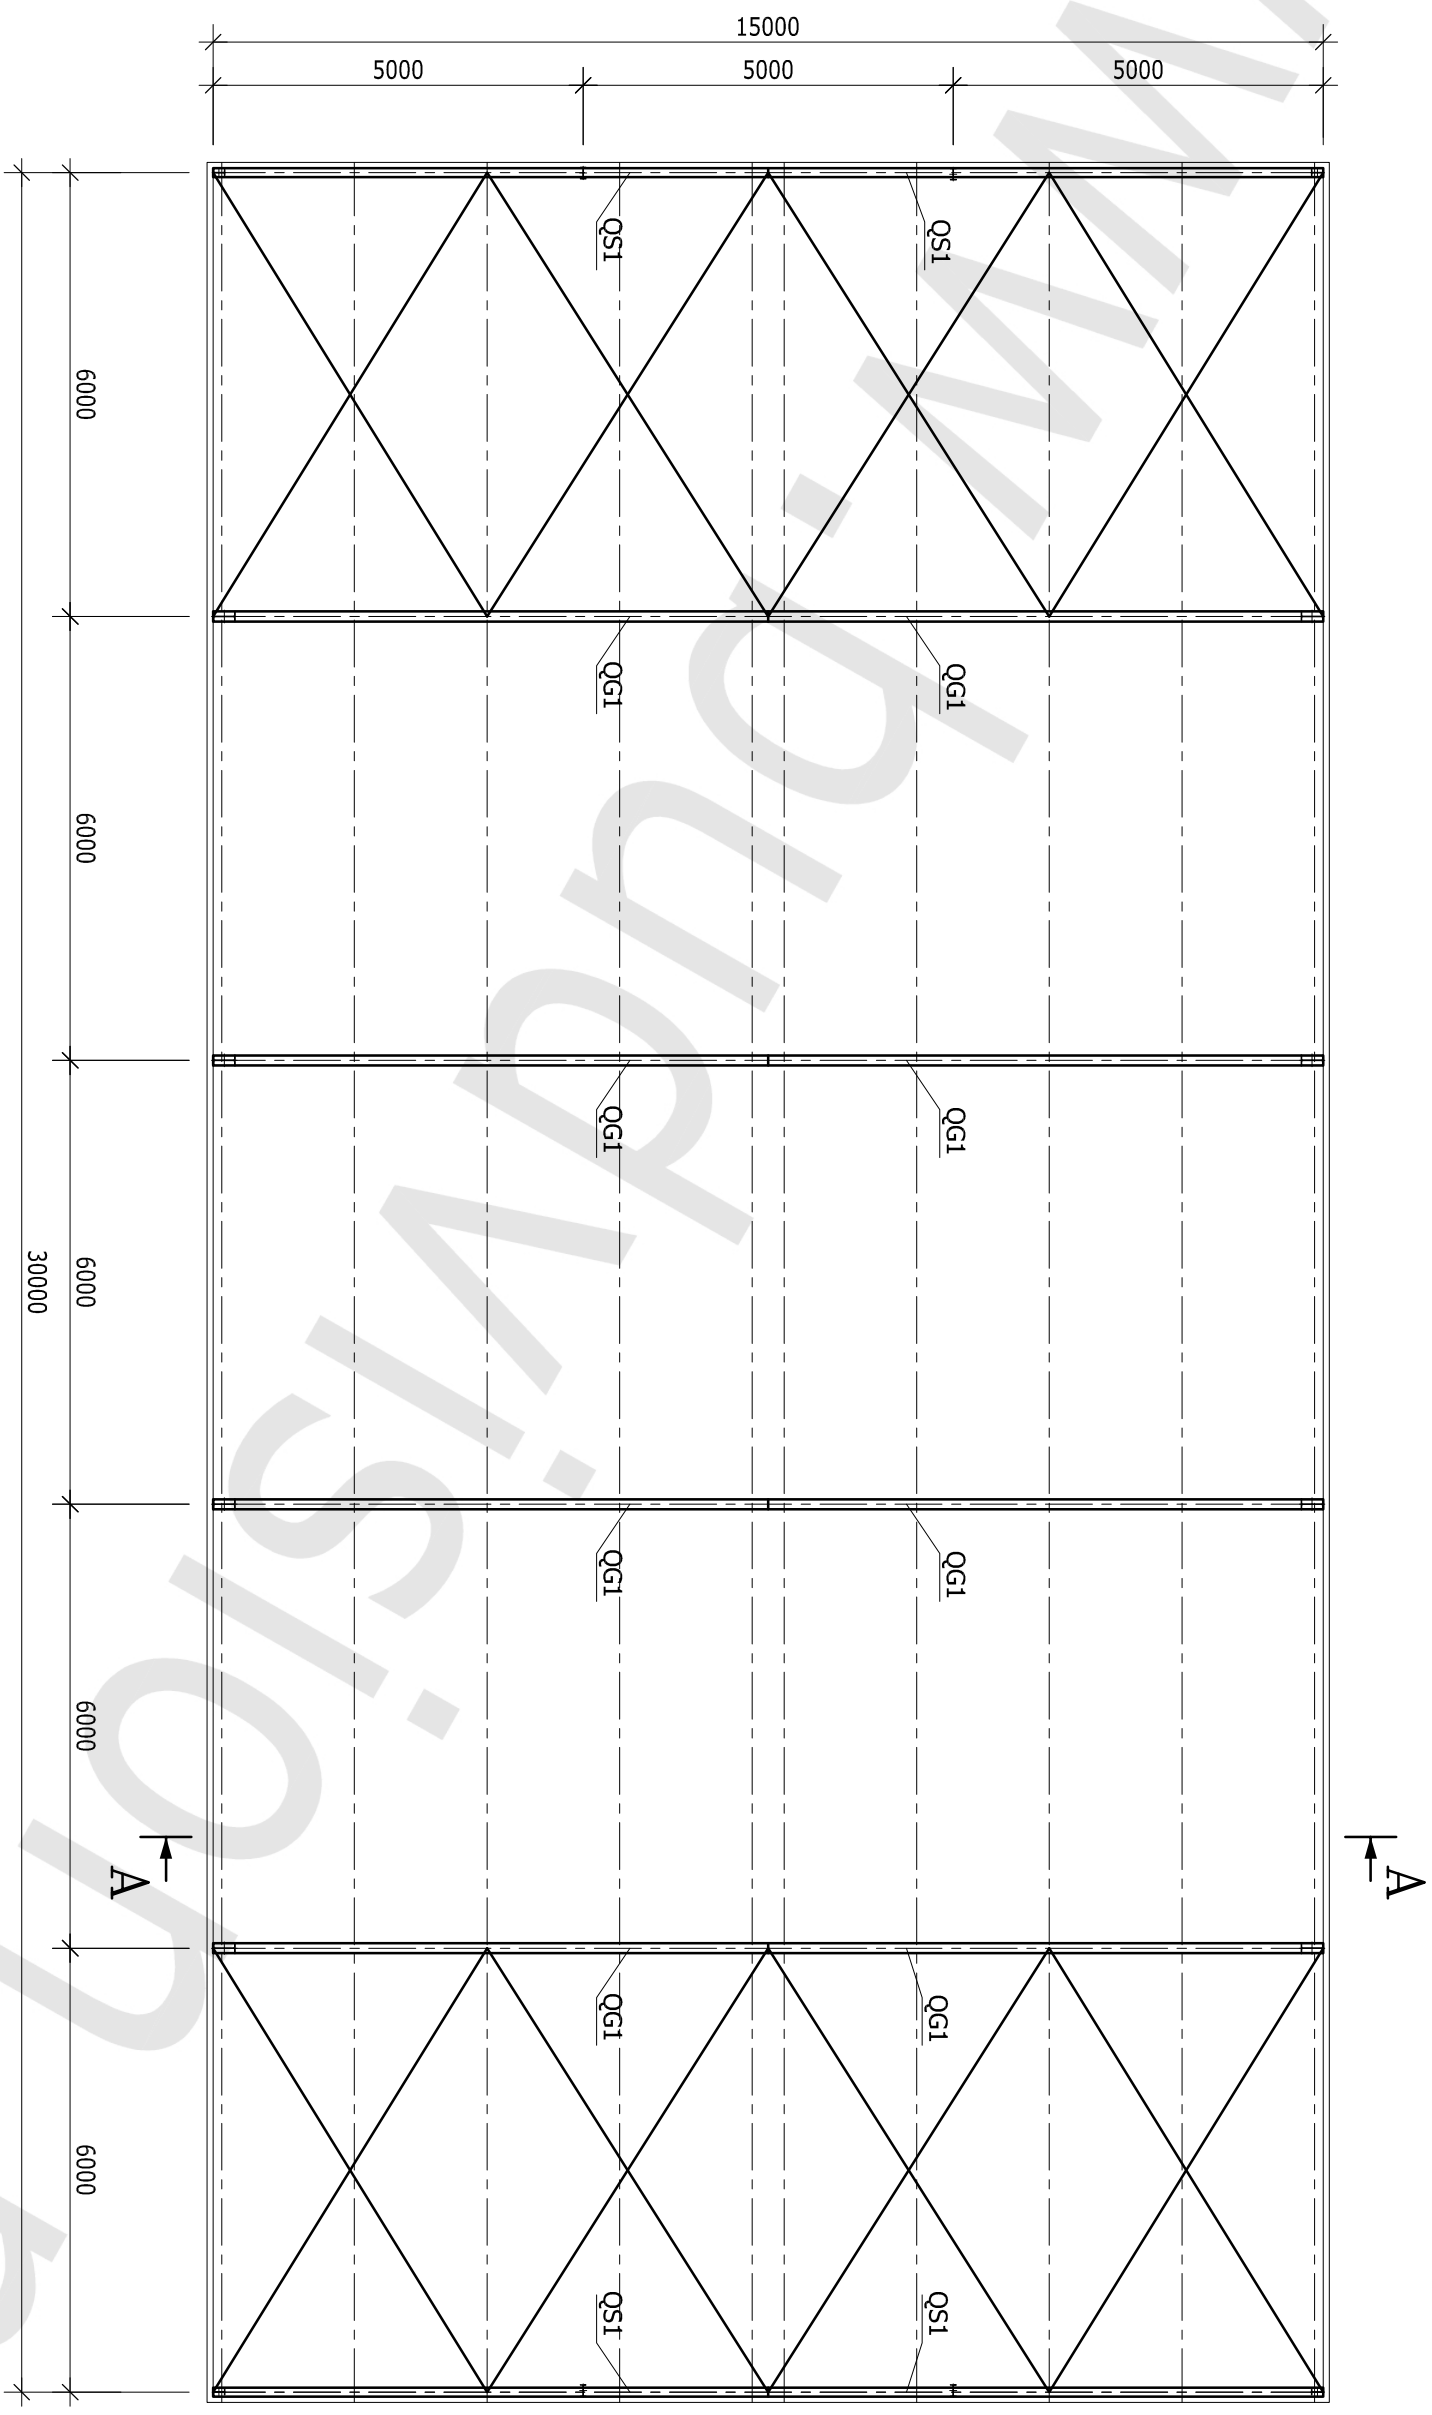

HALA 15,0x30,0x4,15 m
LEGENDA:
QG1 - RYGIEL GŁÓWNY
QS1 - RYGIEL SZCZYTOWY

PRZEKRÓJ A-A

SKALA 1:50

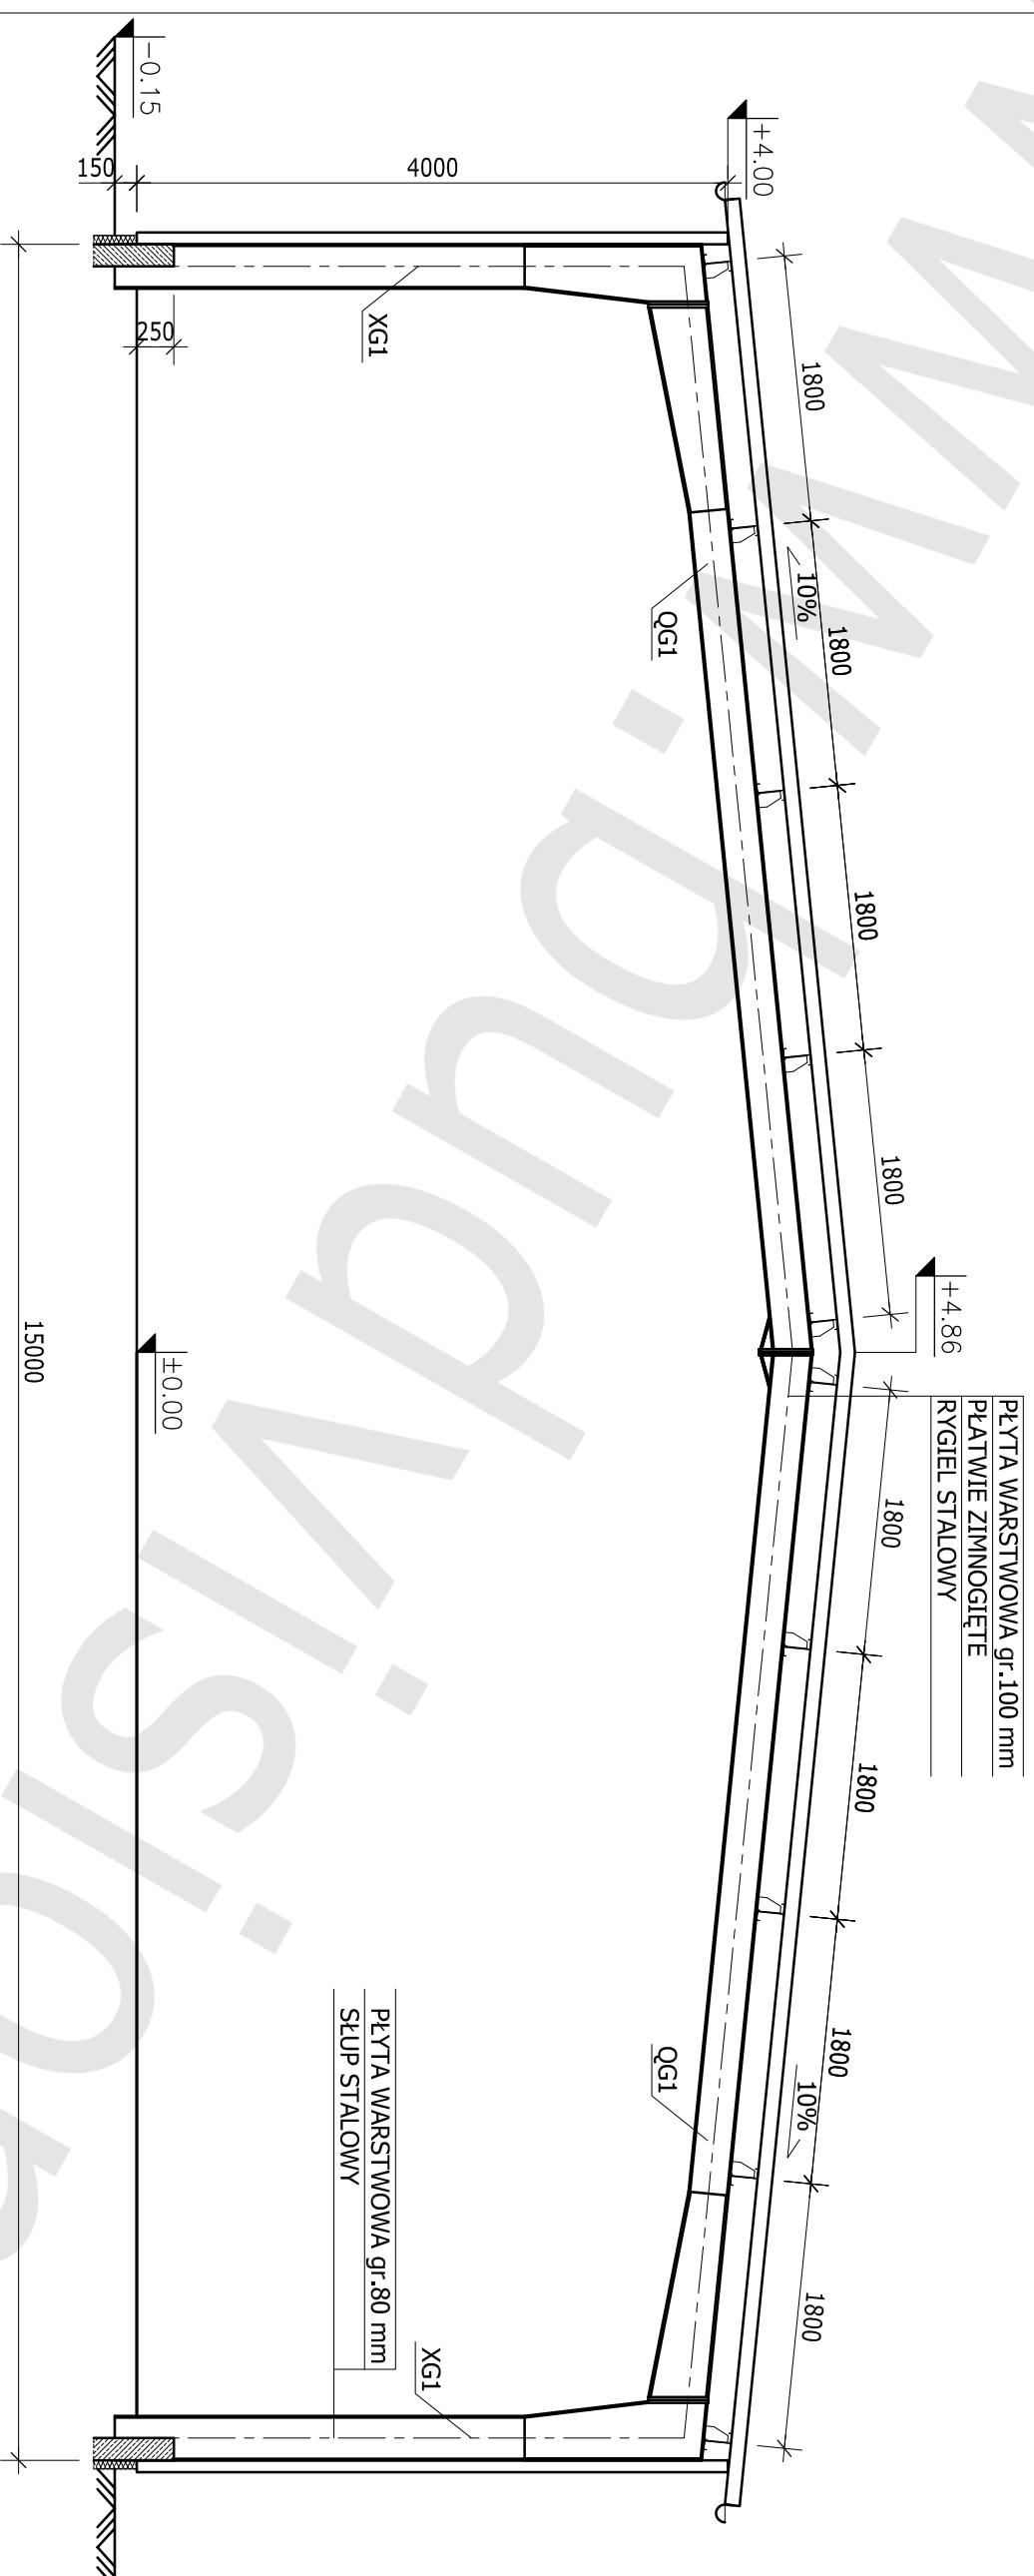

PŁYTA WARSTWOWA gr. 100 mm
 PŁATWIE ZIMNOGIĘTE
 RYGIEL STALOWY

PŁYTA WARSTWOWA gr. 80 mm
 SŁUP STALOWY

HALA 15,0x30,0x4,15 m
 LEGENDA:
 XG1 - SŁUP GŁÓWNY
 QG1 - RYGIEL GŁÓWNY