


# RZUT PRZYZIEMIEMIA

SKALA 1:100

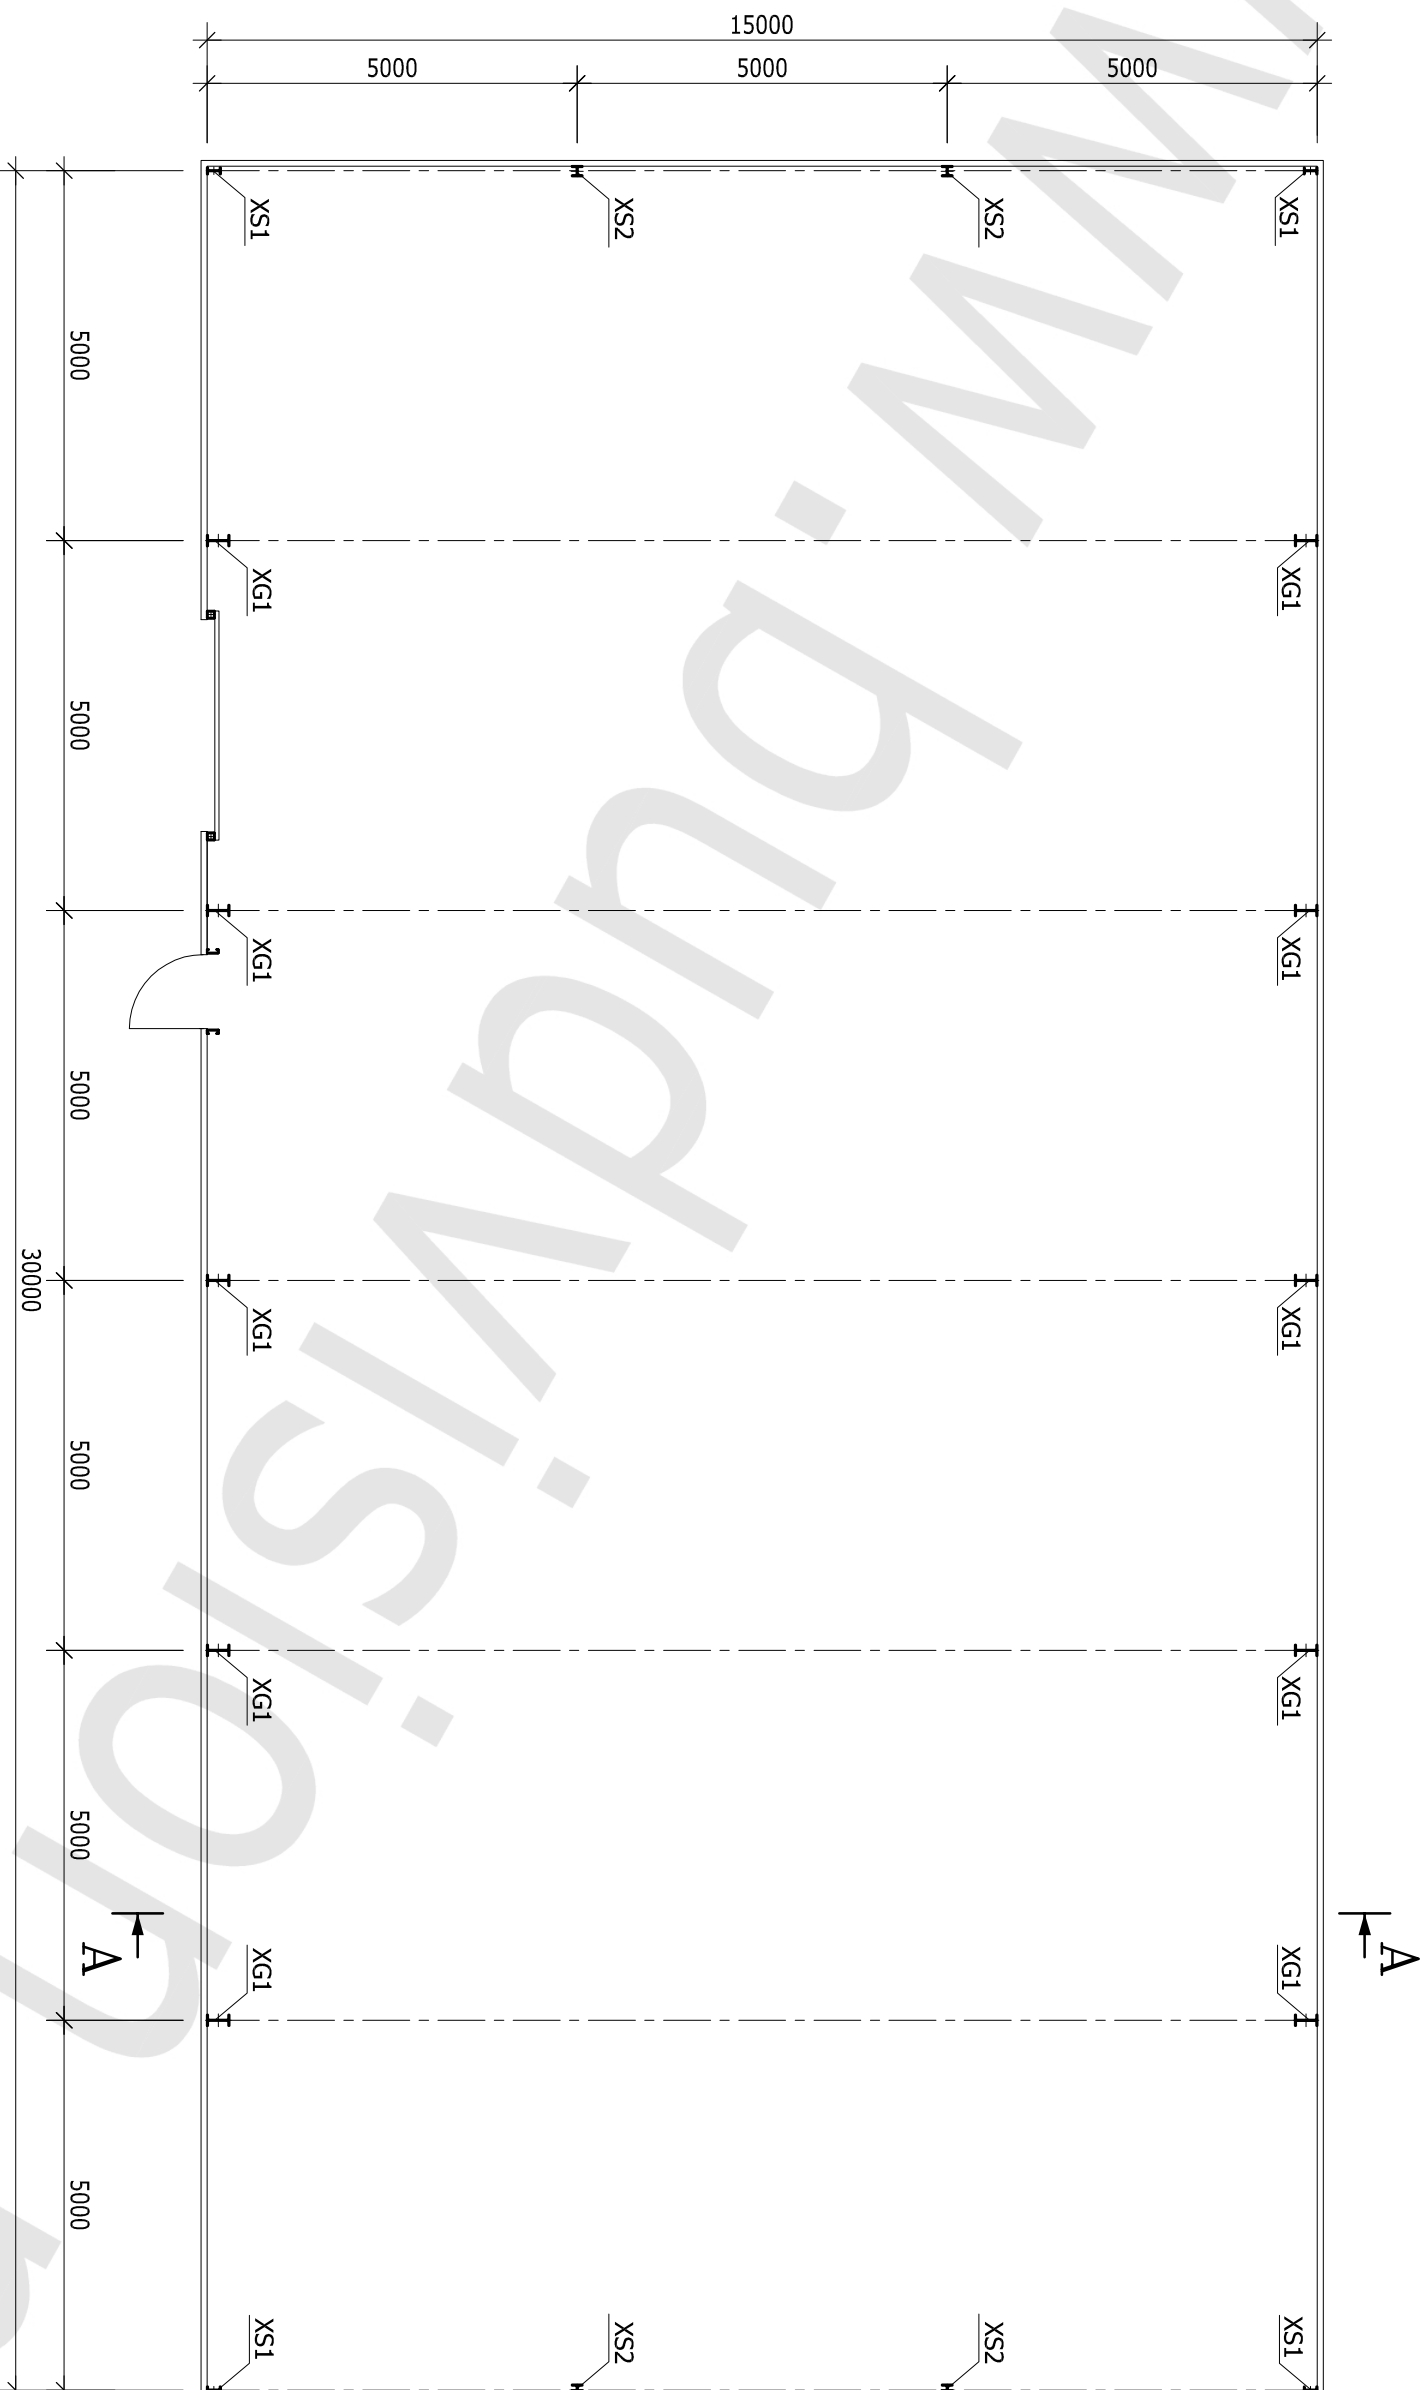

HALA 15,0x30,0x5,15 m


LEGENDA:

XG1 - SŁUP GŁÓWNY

XS1 - SŁUP SZCZYTOWY

XS2 - SŁUP SZCZYTOWY

**RZUT DACHU**  
SKALA 1:100

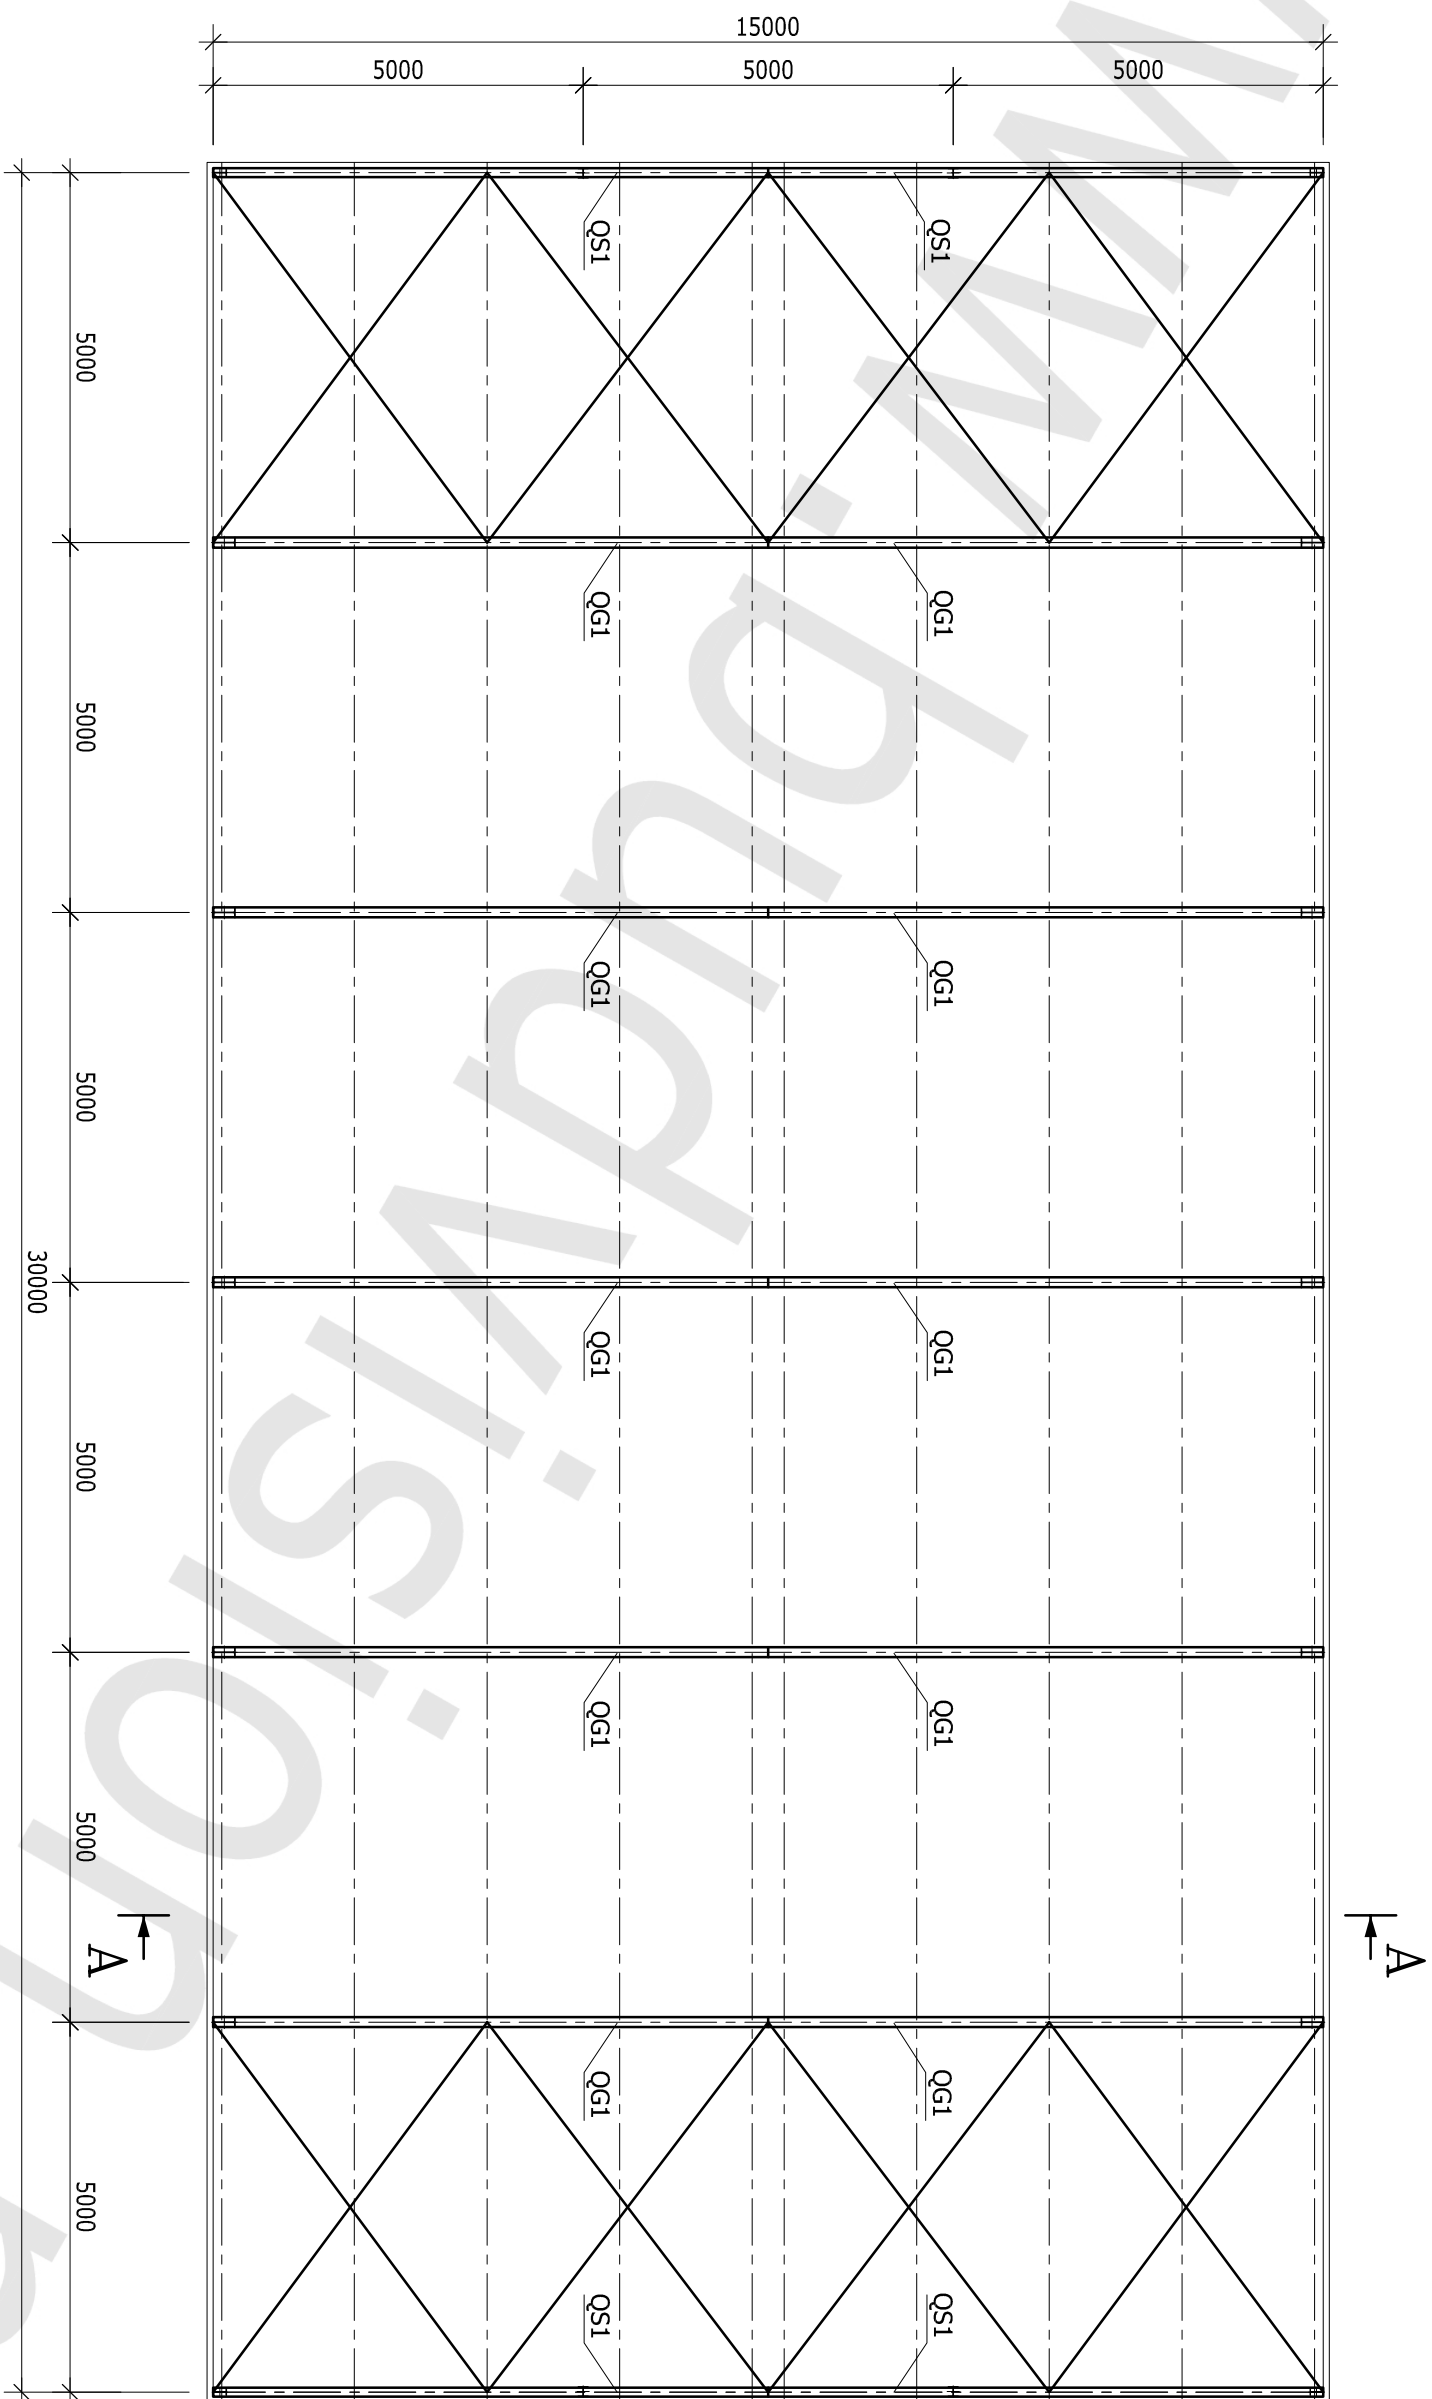

HALA 15,0x30,0x5,15 m  
LEGENDA:  
Q11 - RYGIEL GŁÓWNY  
Q12 - RYGIEL SZCZYTOWY

# PRZEKRÓJ A-A

SKALA 1:50

