


# RZUT PRZYZIEMIEMIA

SKALA 1:100

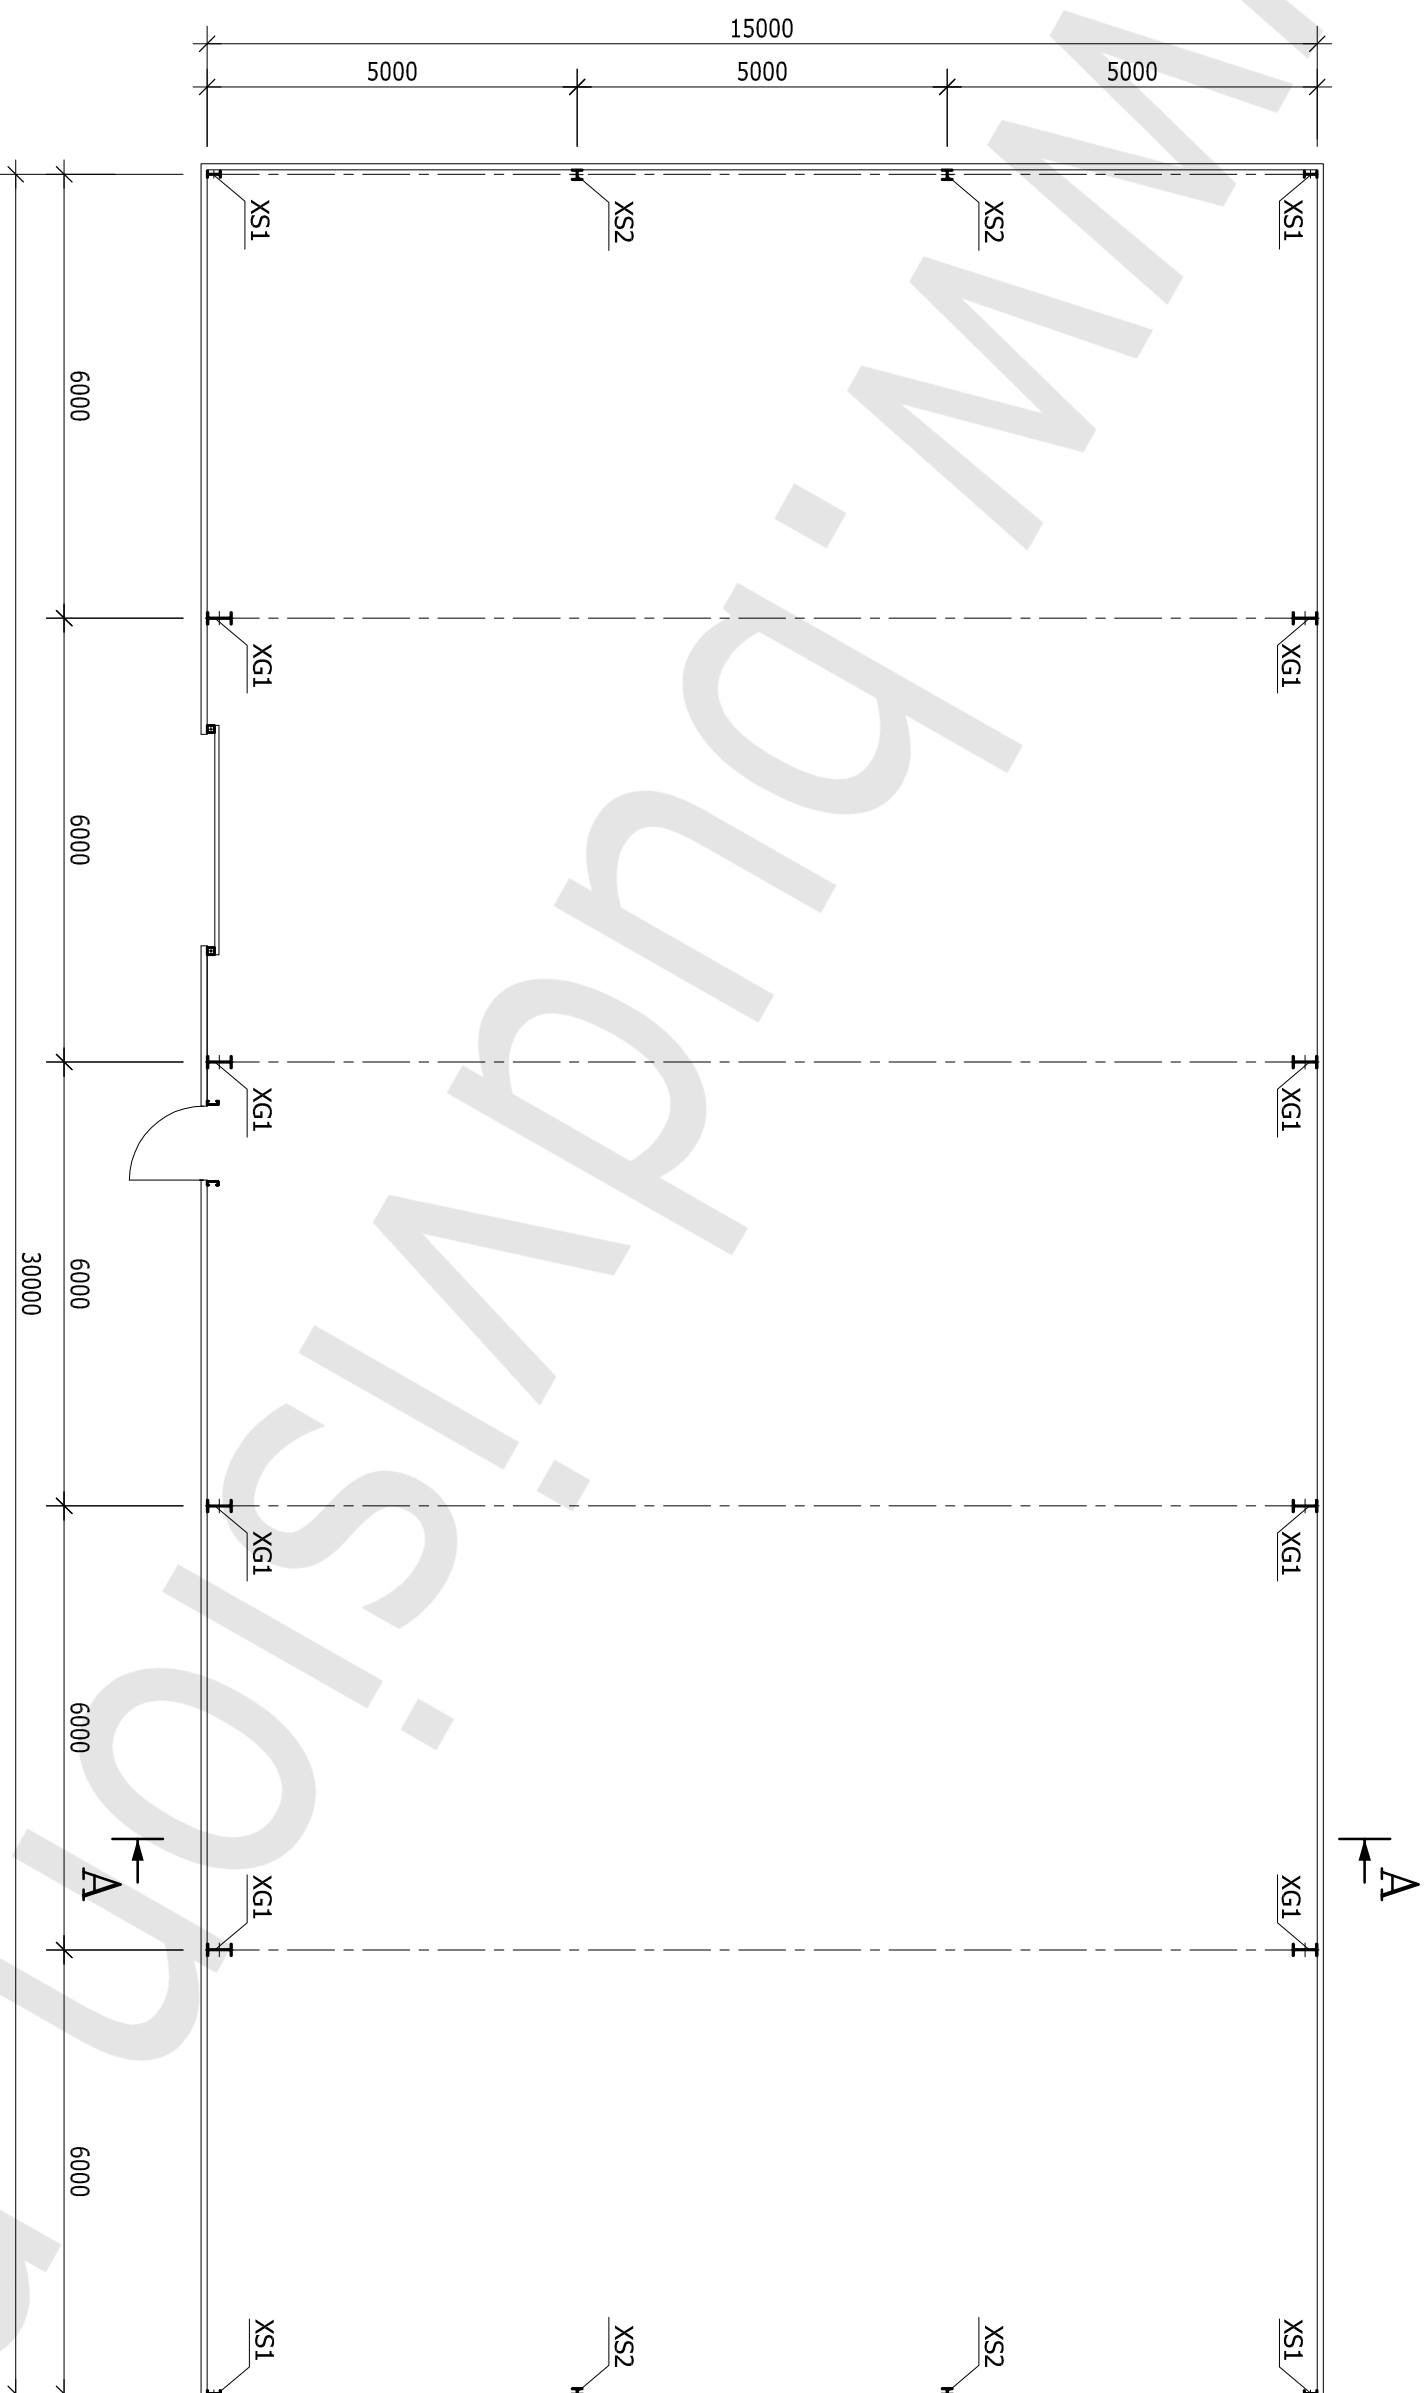

HALA 15,0x30,0x5,15 m


LEGENDA:

XG1 - SŁUP GŁÓWNY

XS1 - SŁUP SZCZYTOWY

XS2 - SŁUP SZCZYTOWY


RZUT DACHU  
SKALA 1:100

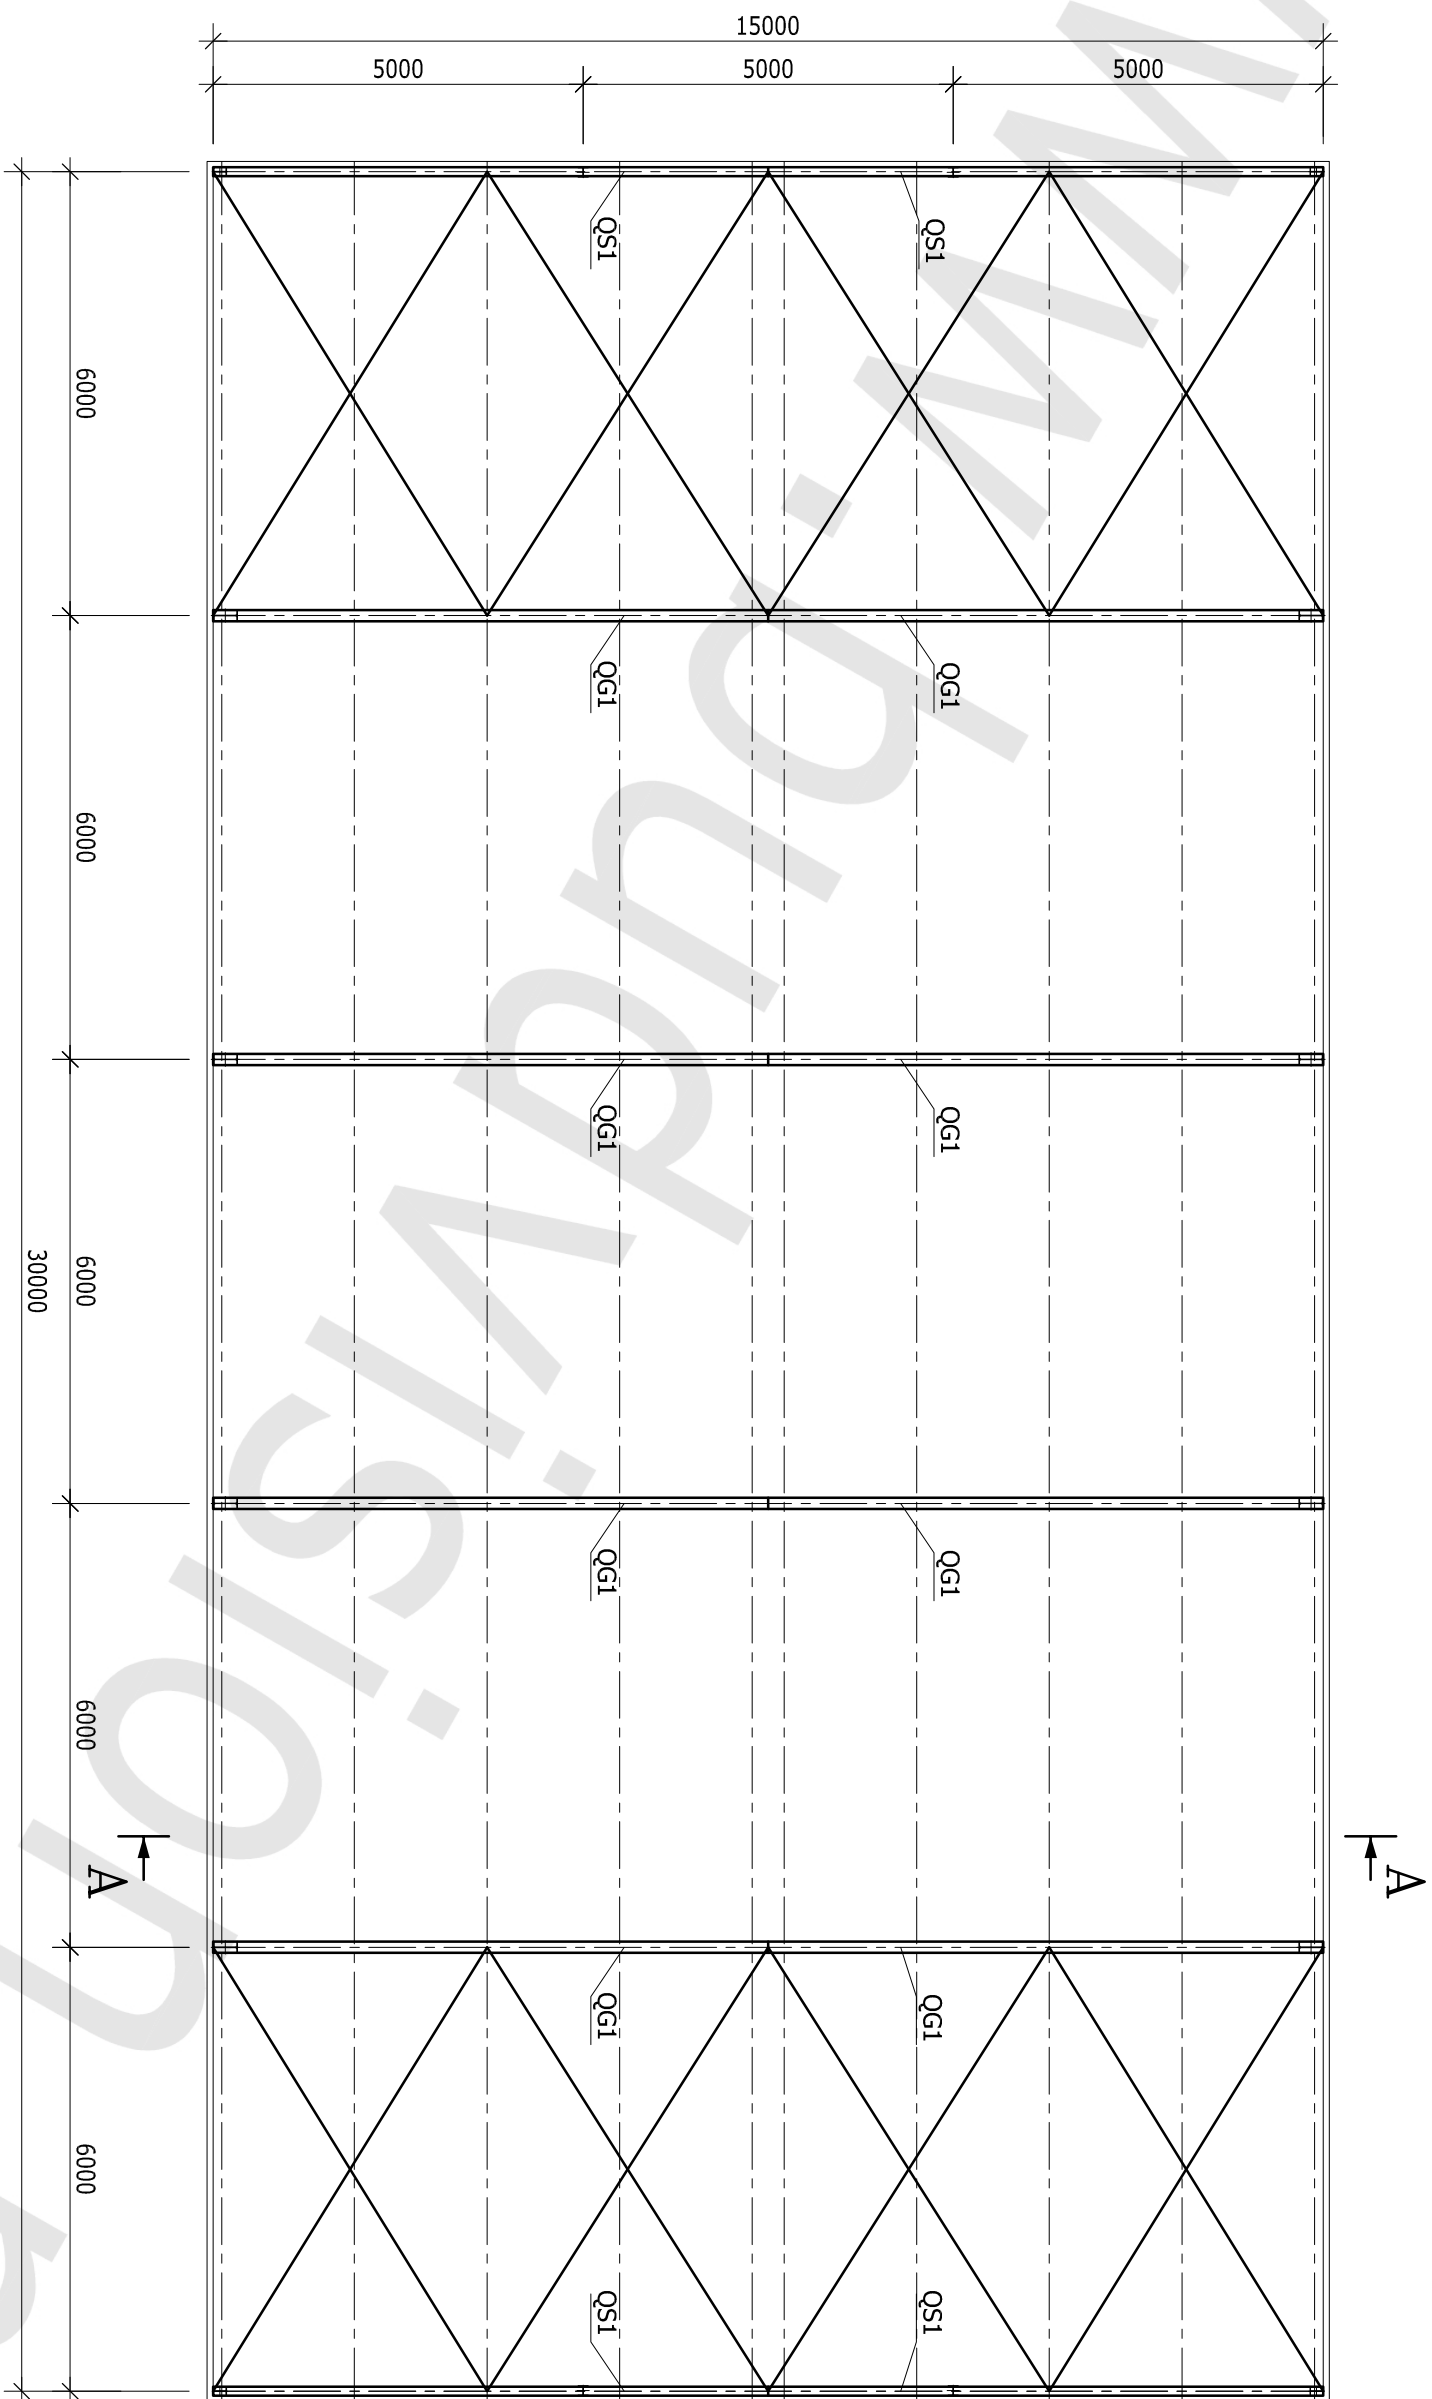

HALA 15,0x30,0x5,15 m  
LEGENDA:  
QG1 - RYGIEL GŁÓWNY  
QS1 - RYGIEL SZCZYTOWY

# PRZEKRÓJ A-A

SKALA 1:50

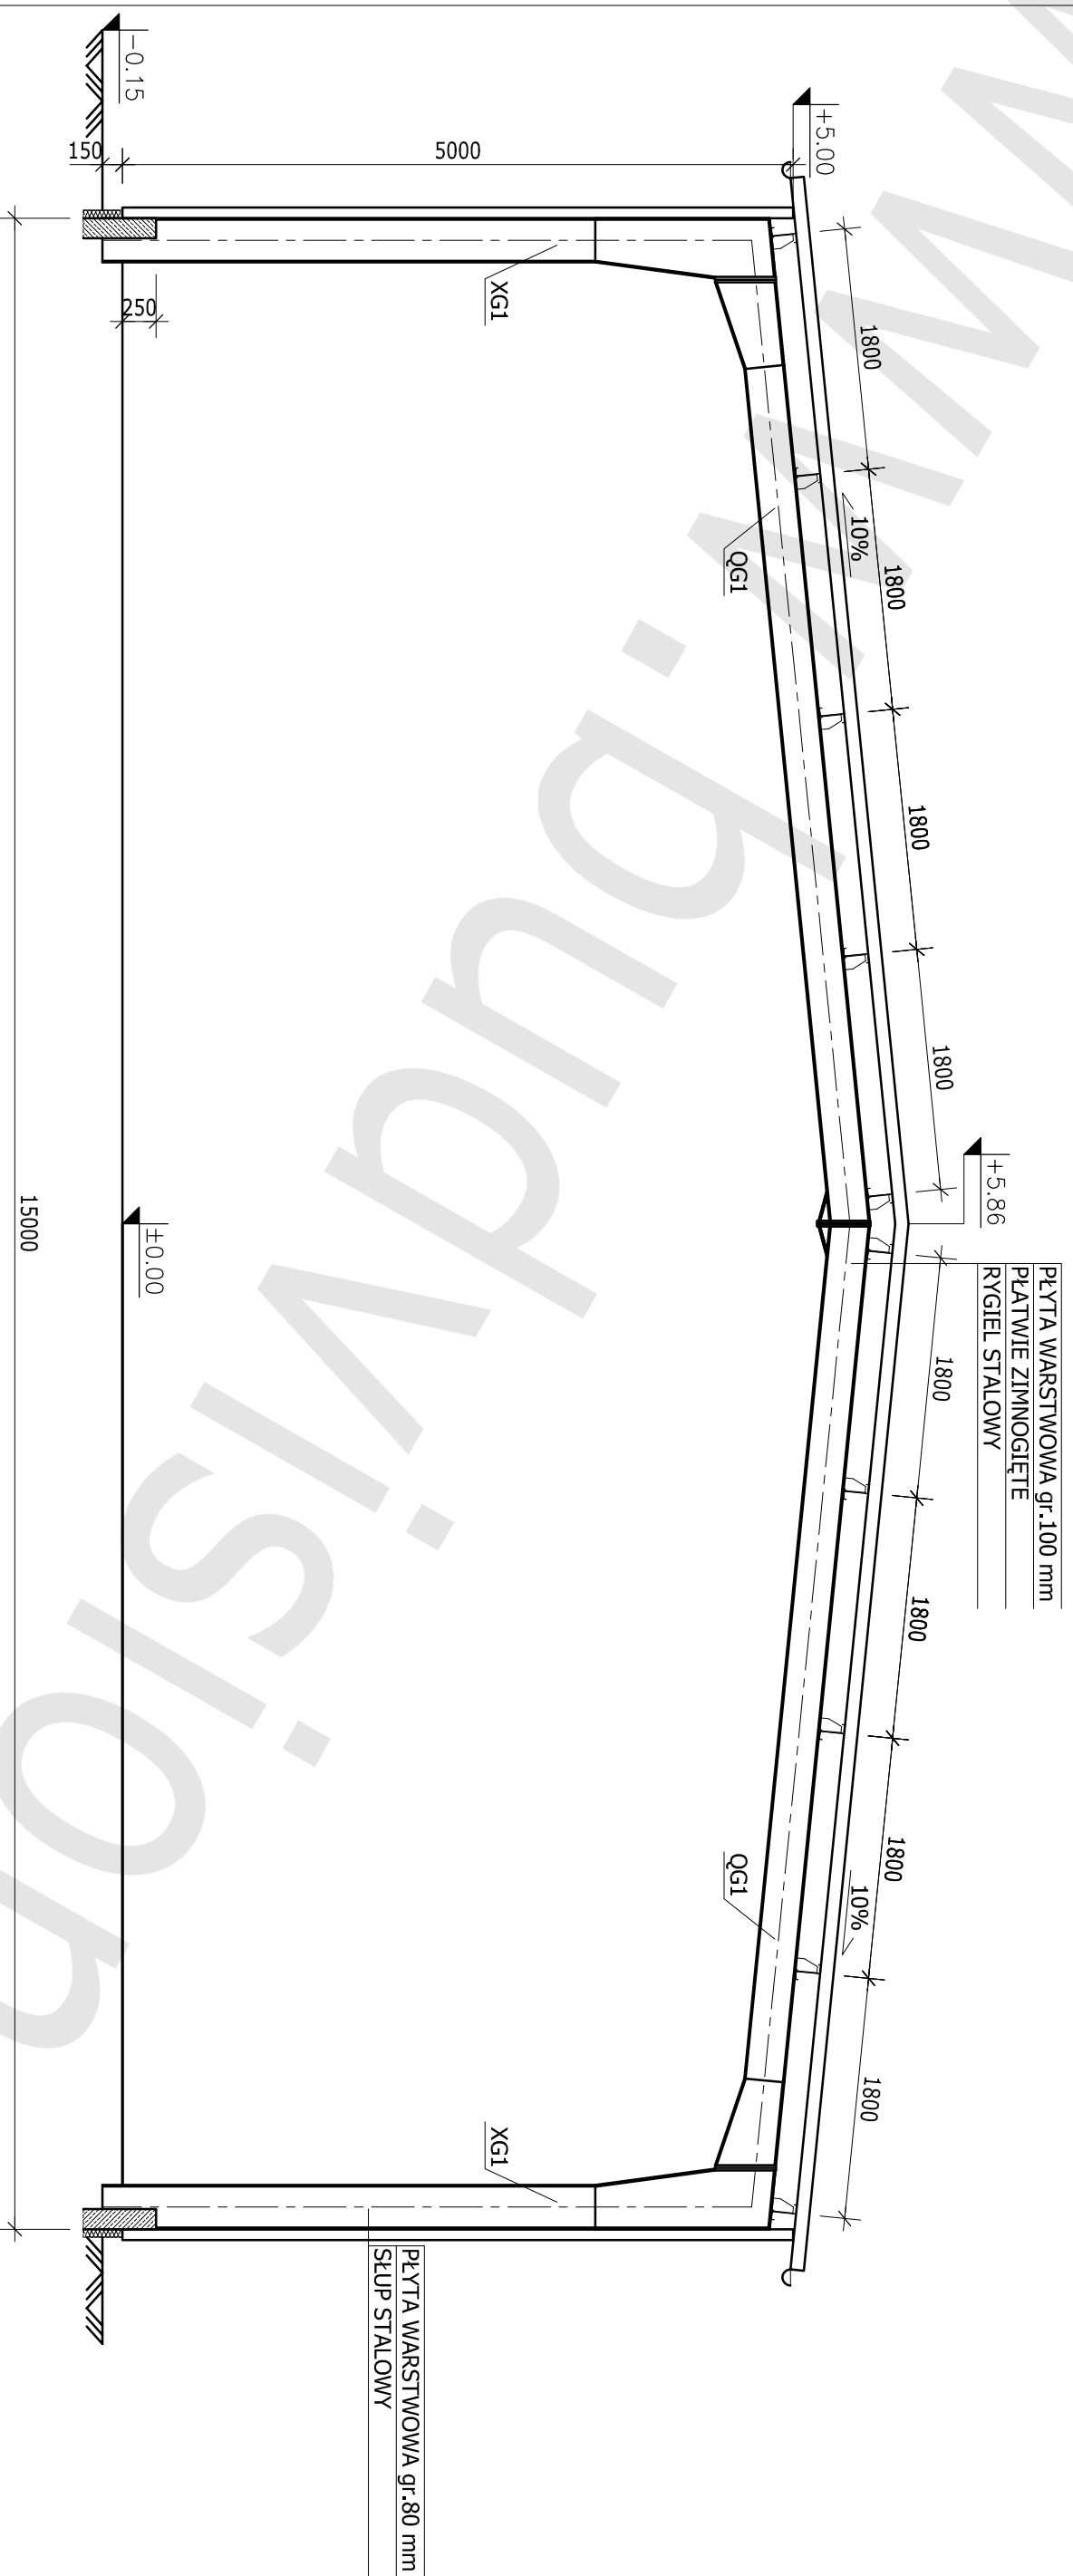

PLYTA WARSTWOWA gr. 100 mm  
PŁATWIE ZIMNOGIĘTE  
RYGIEL STALOWY

PLYTA WARSTWOWA gr. 80 mm  
SŁUP STALOWY

HALA 15,0x30,0x5,15 m  
**LEGENDA:**  
XG1 - SŁUP GŁÓWNY  
QG1 - RYGIEL GŁÓWNY