


RZUT PRZYZIEMIEMIA

SKALA 1:100

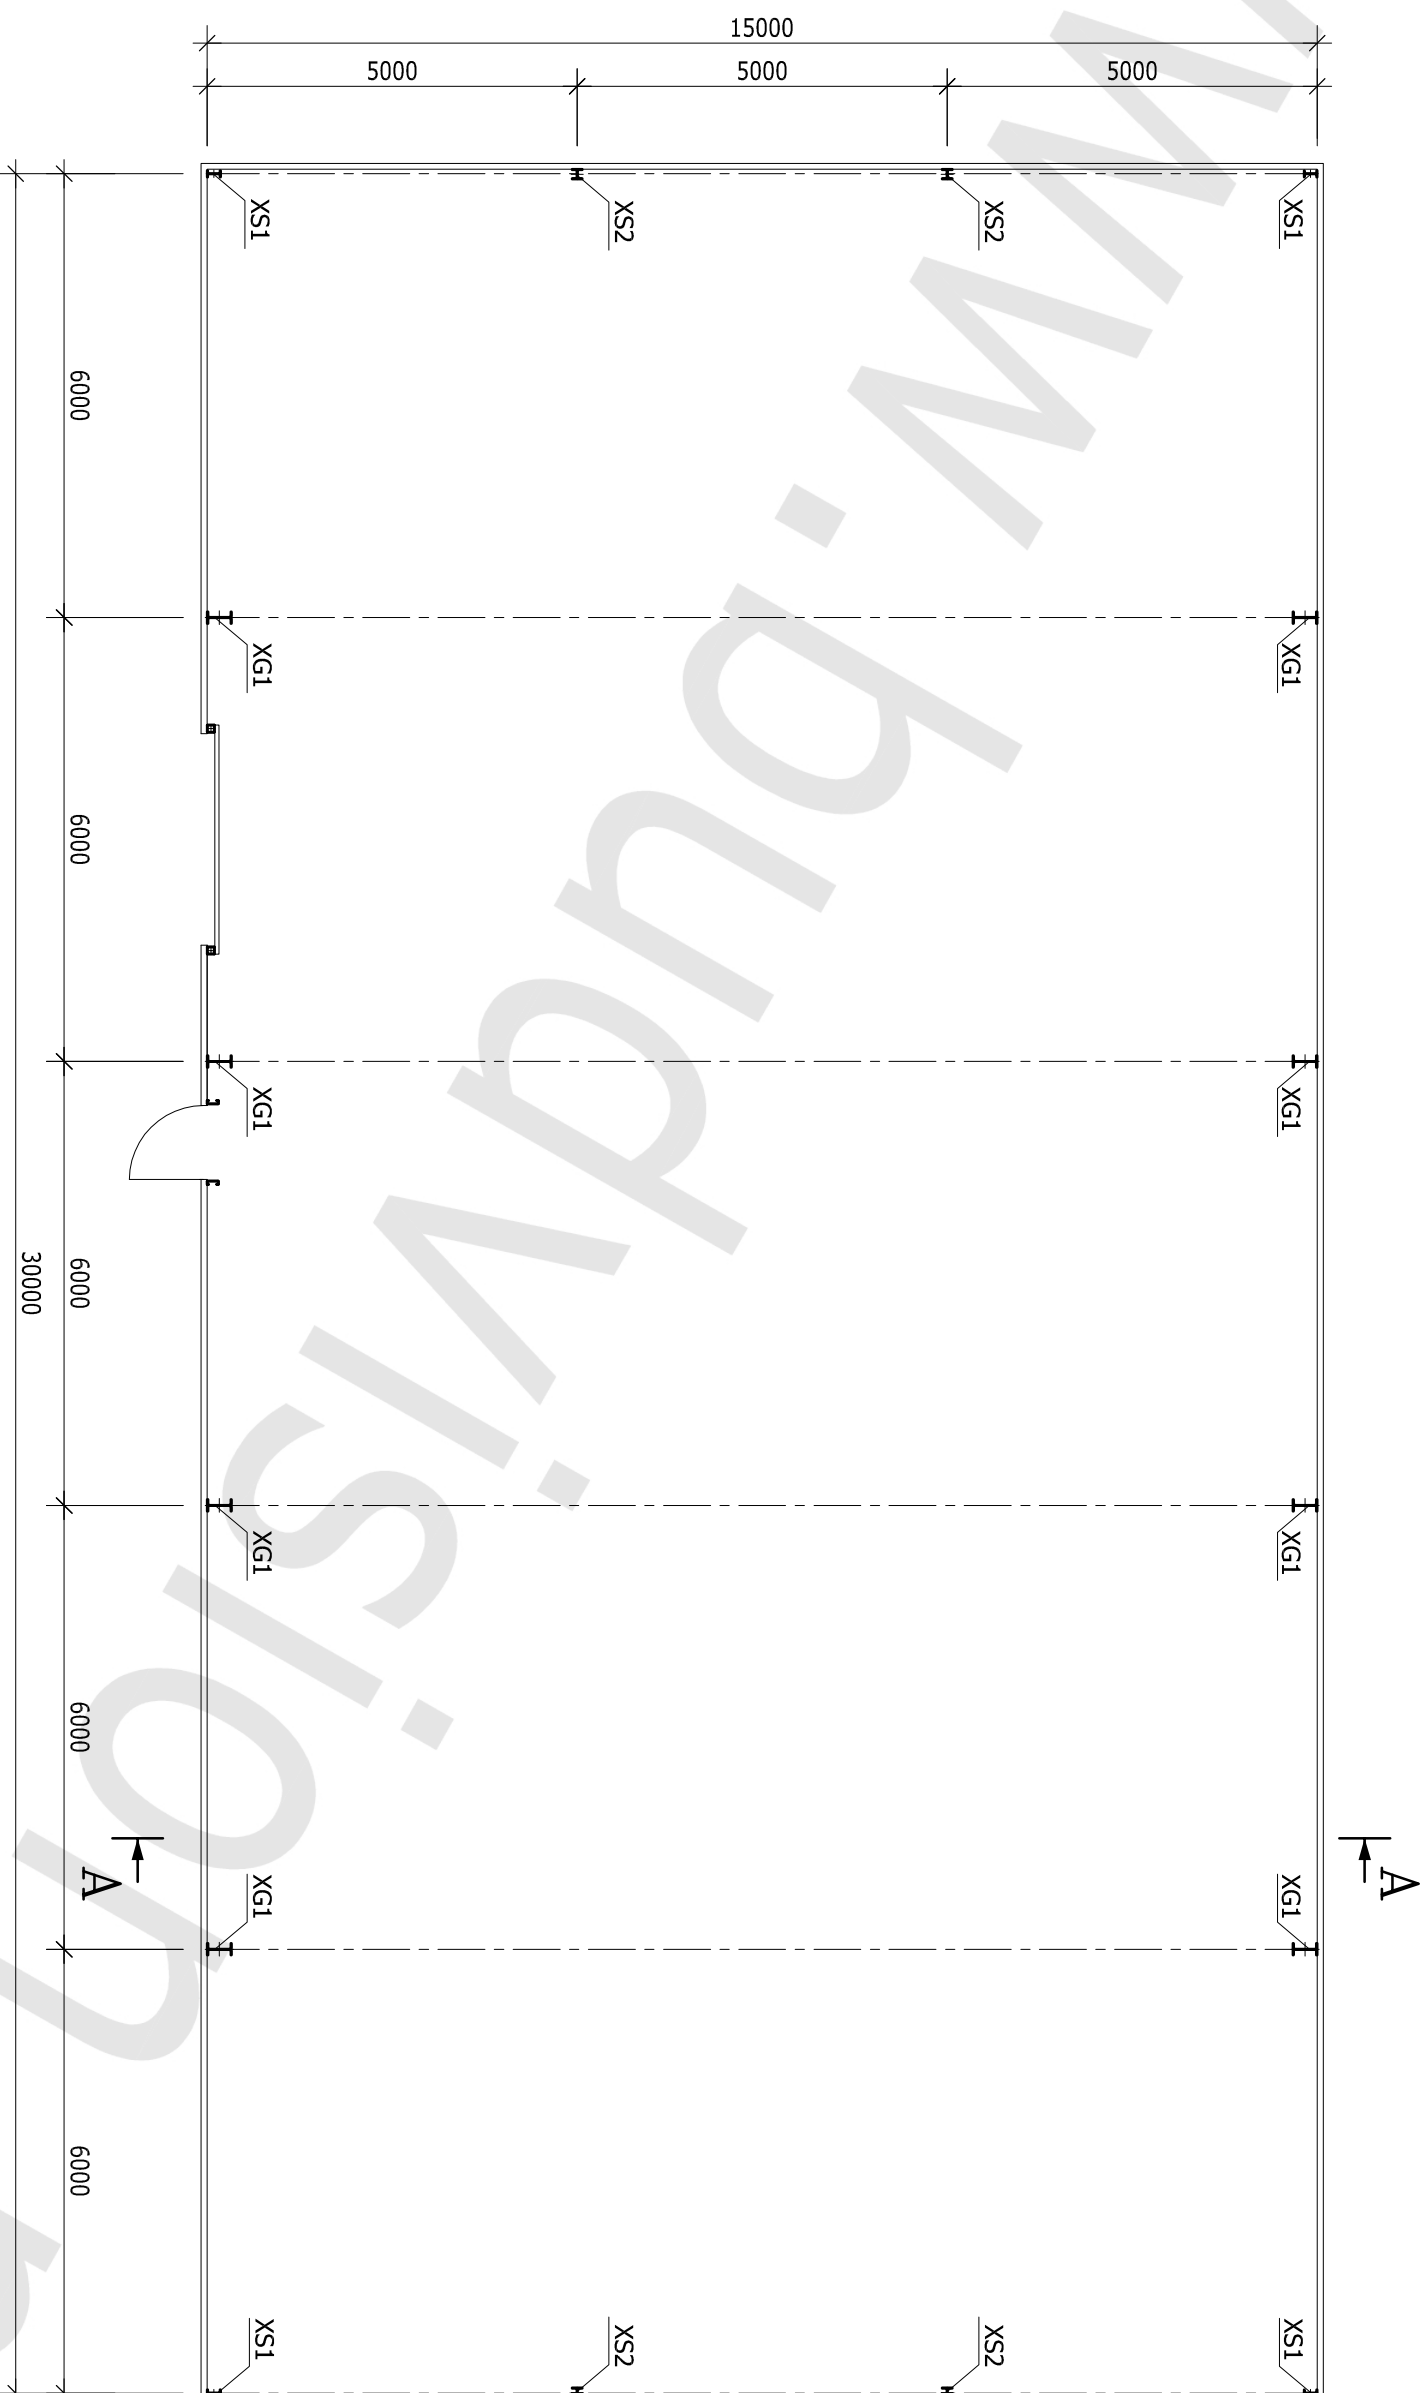

HALA 15,0x30,0x5,65 m


LEGENDA:

XG1 - SŁUP GŁÓWNY

XS1 - SŁUP SZCZYTOWY

XS2 - SŁUP SZCZYTOWY

RZUT DACHU
SKALA 1:100

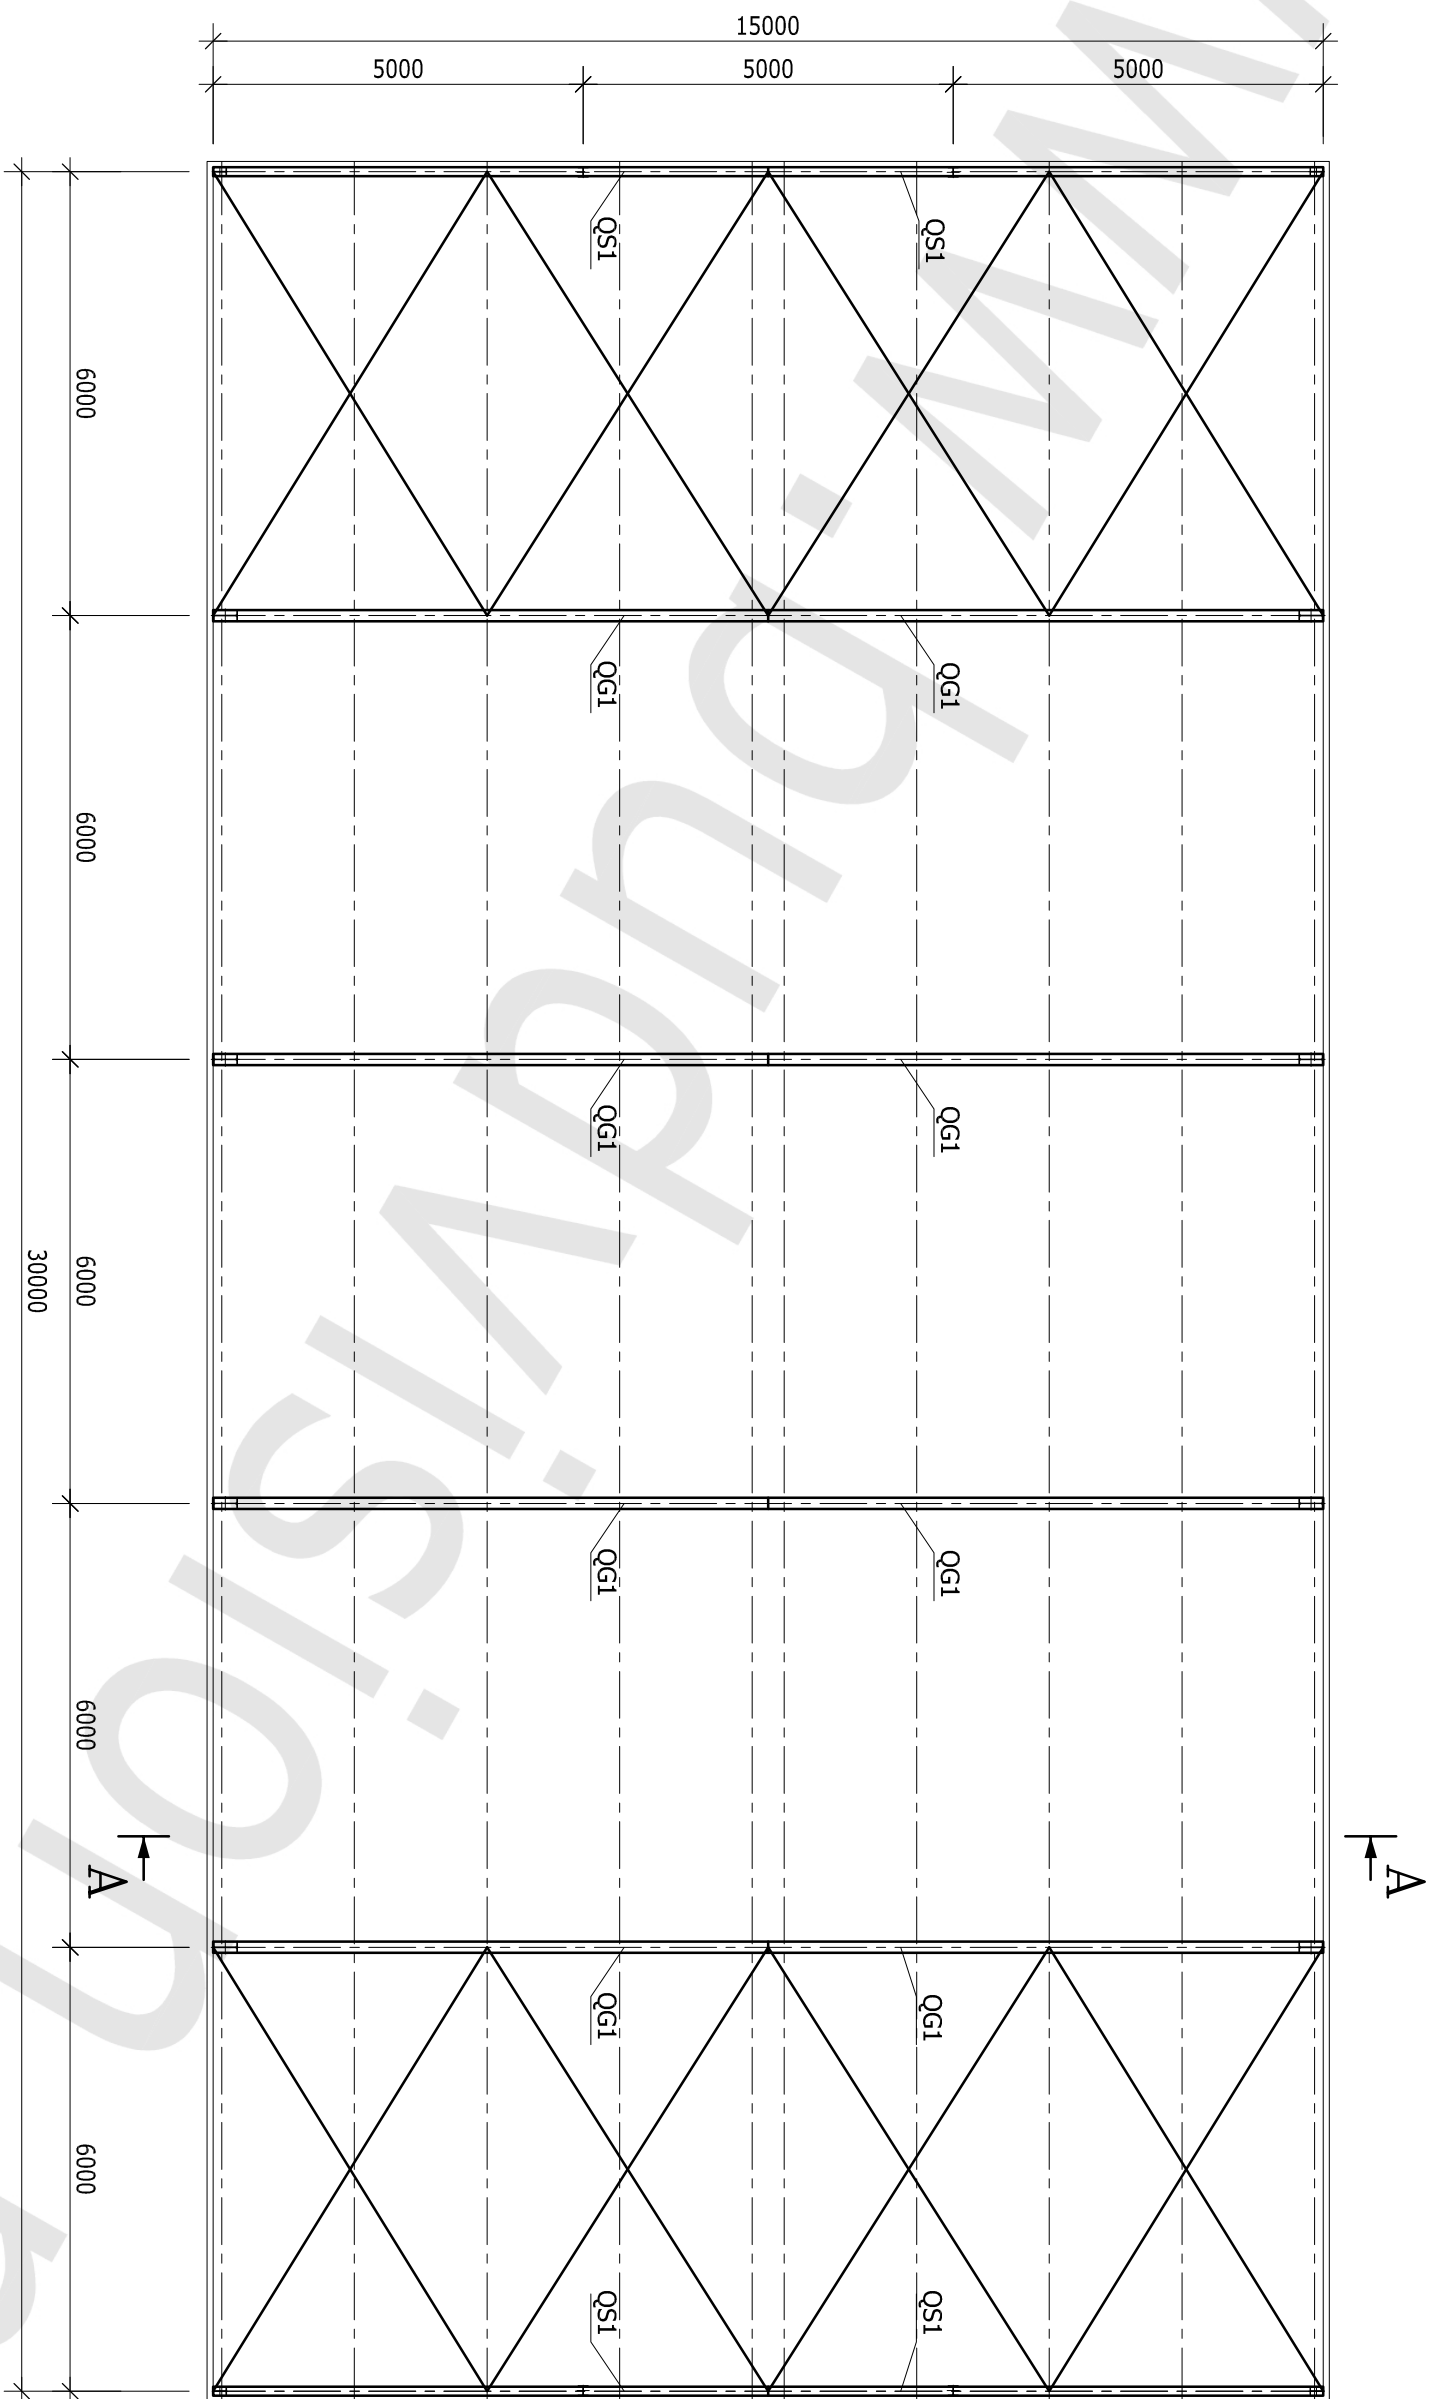

HALA 15,0x30,0x5,65 m
LEGENDA:
QG1 - RYGIEL GŁÓWNY
QŚ1 - RYGIEL SZCZYTOWY

