


# RZUT PRZYZIEMIEMIA

SKALA 1:150

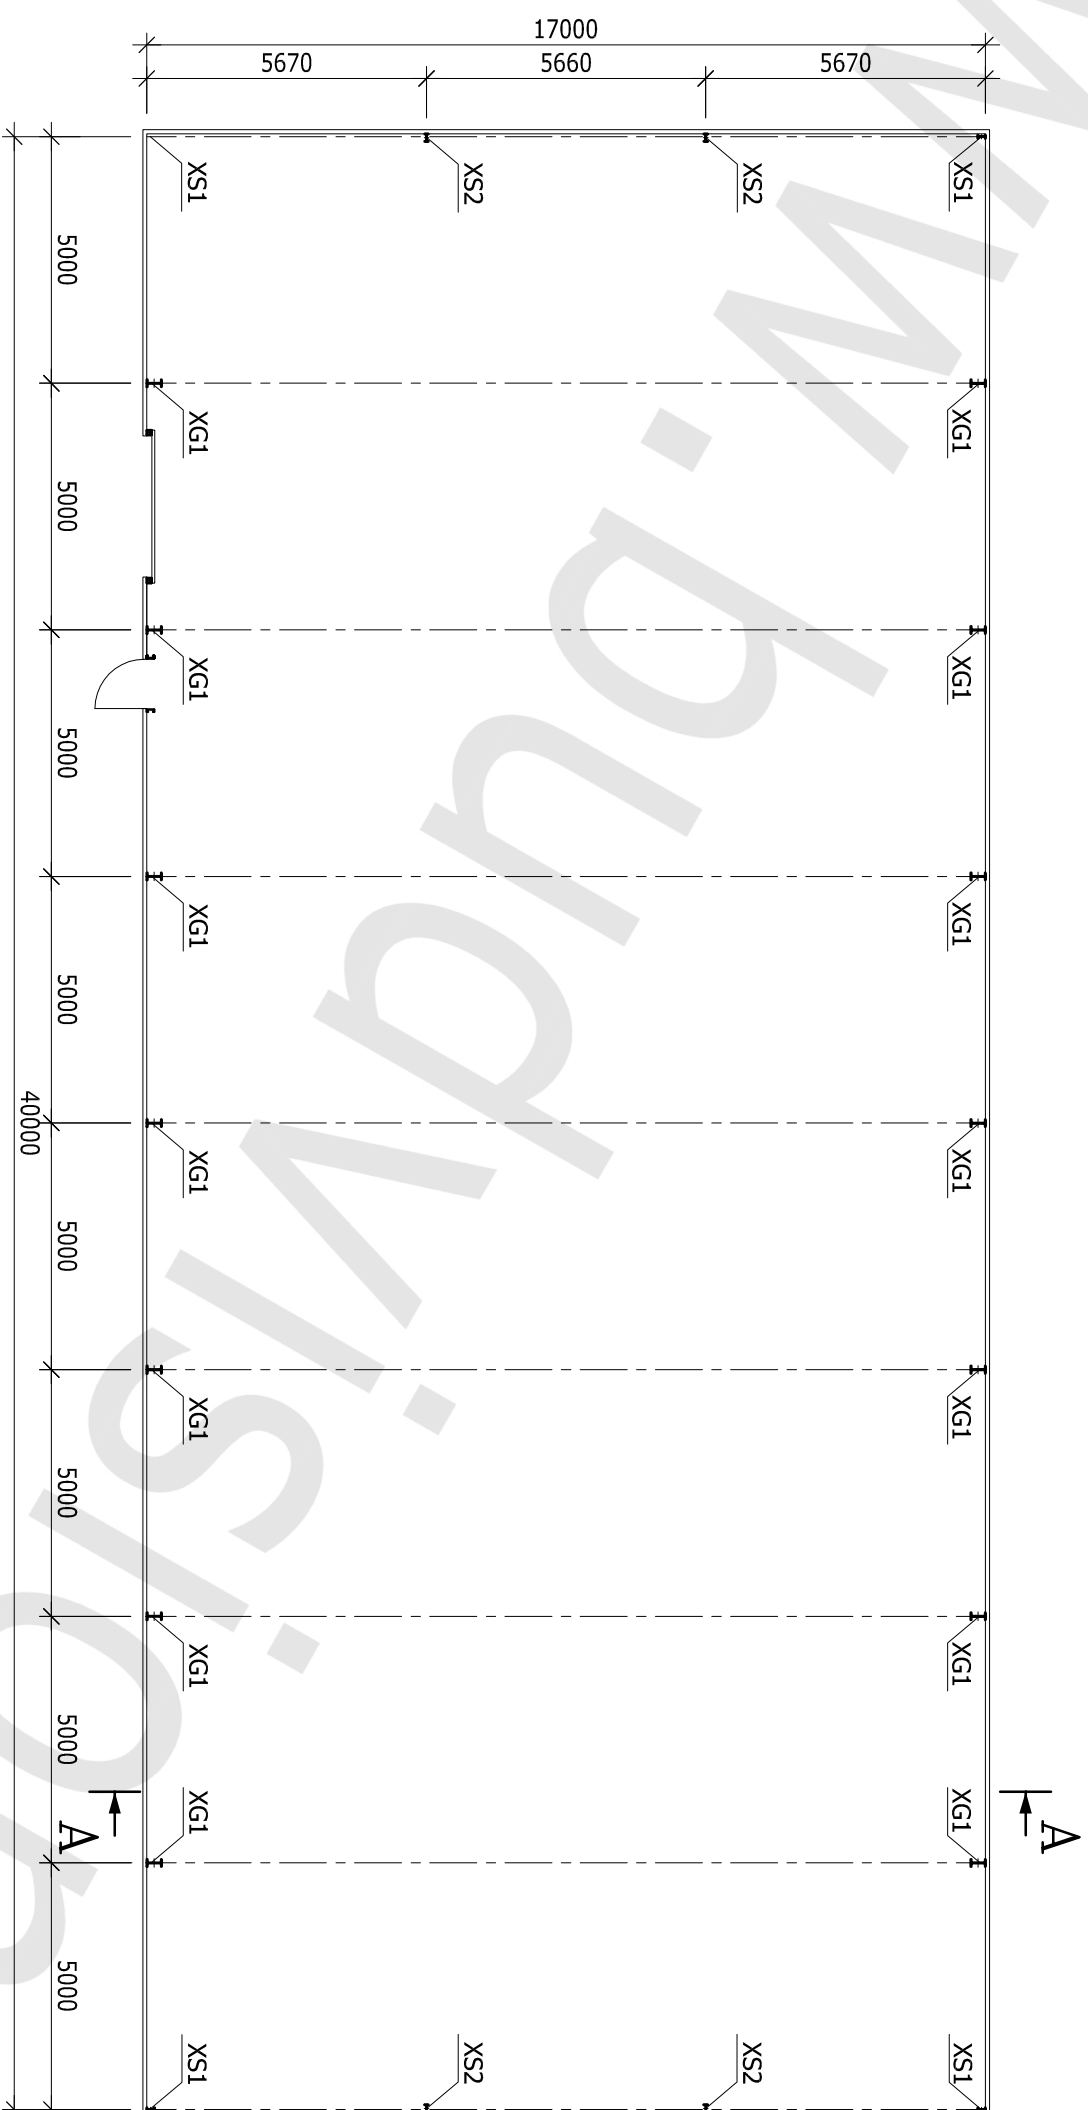


HALA 17,0x40,0x4,15 m

LEGENDA:

- XG1 - SŁUP GŁÓWNY
- XS1 - SŁUP SZCZYTOWY
- XS2 - SŁUP SZCZYTOWY

**RZUT DACHU**  
SKALA 1:150

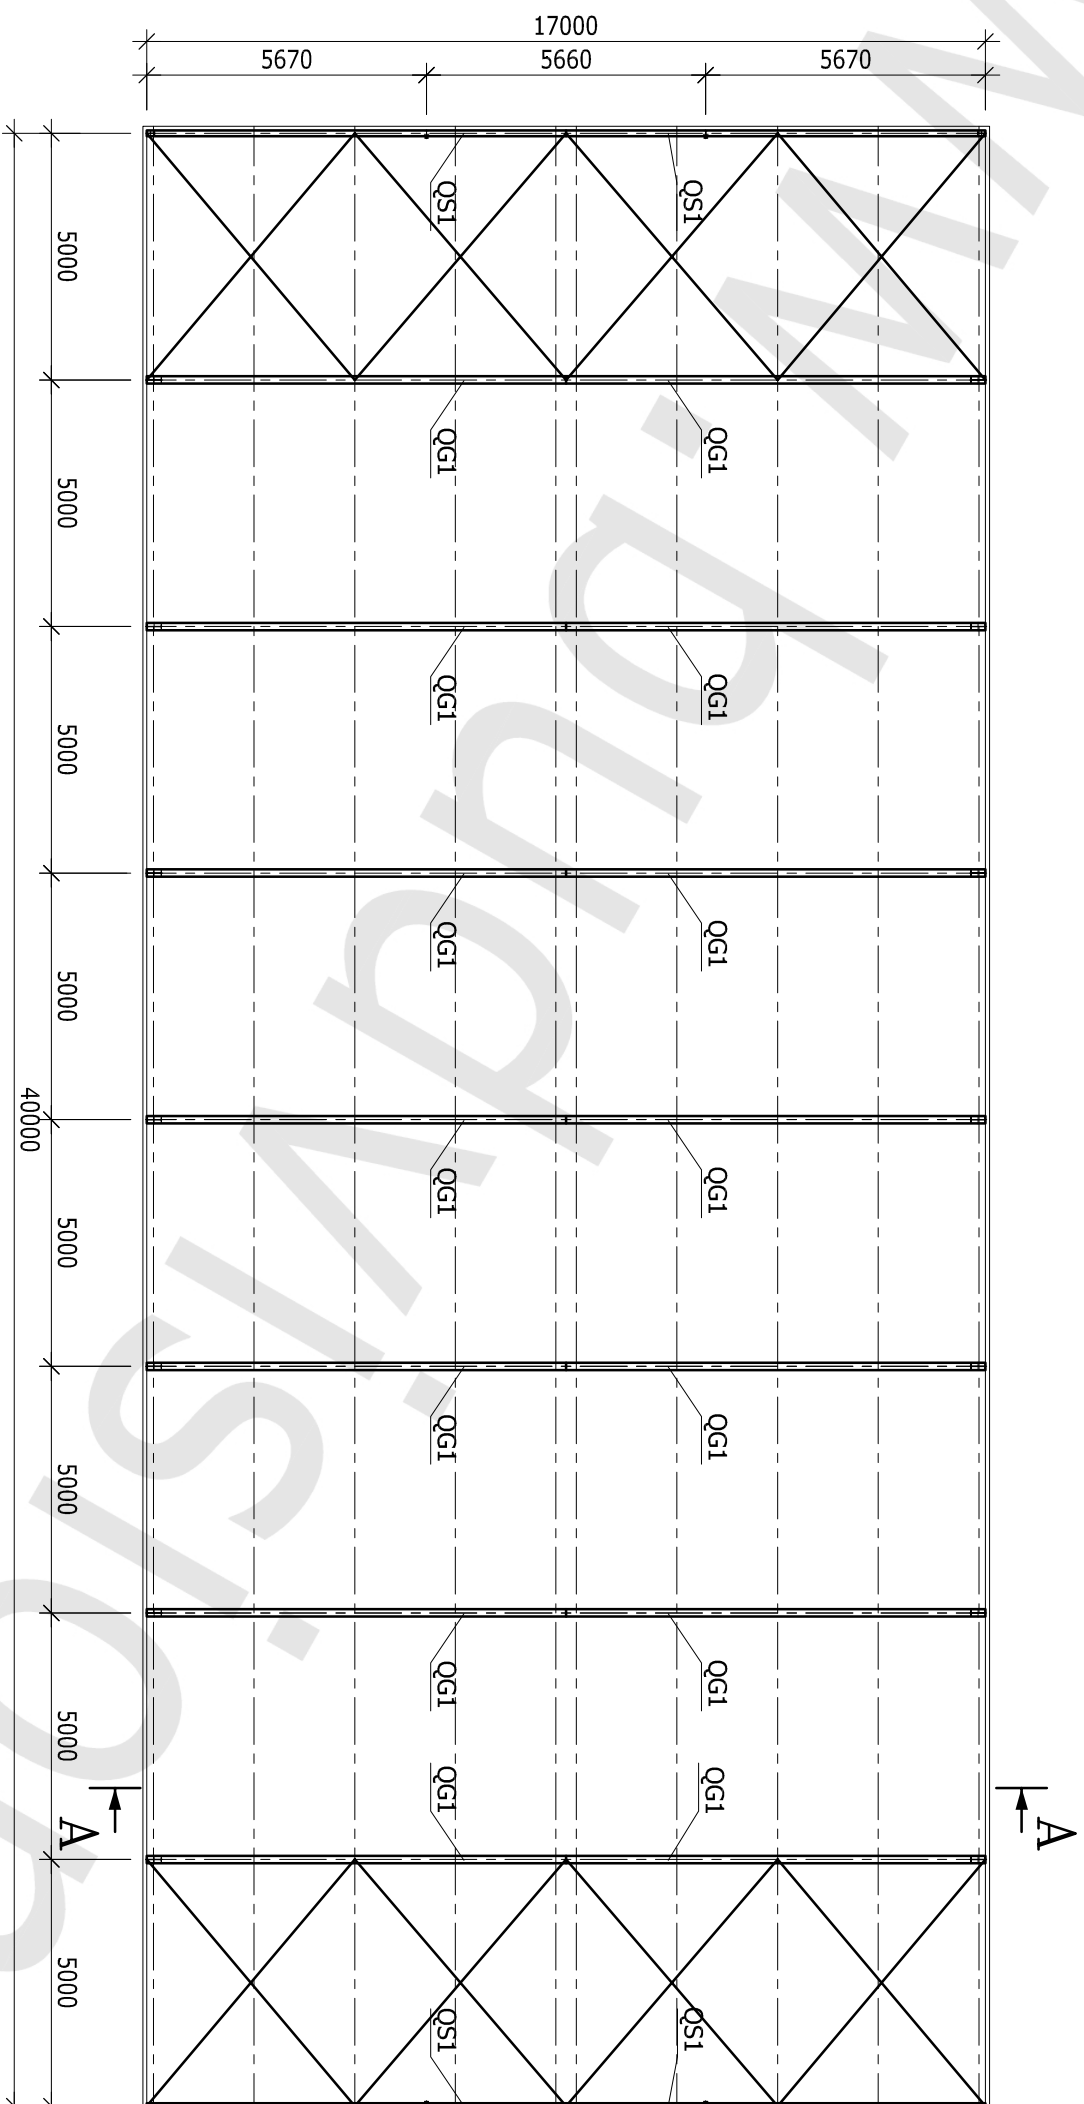

HALA 17,0x40,0x4,15 m

LEGENDA:

QG1 - RYGIEL GŁÓWNY

QS1 - RYGIEL SZCZYTOWY

# PRZEKRÓJ A-A

SKALA 1:100

