


RZUT PRZYZIEMIEMIA

SKALA 1:150

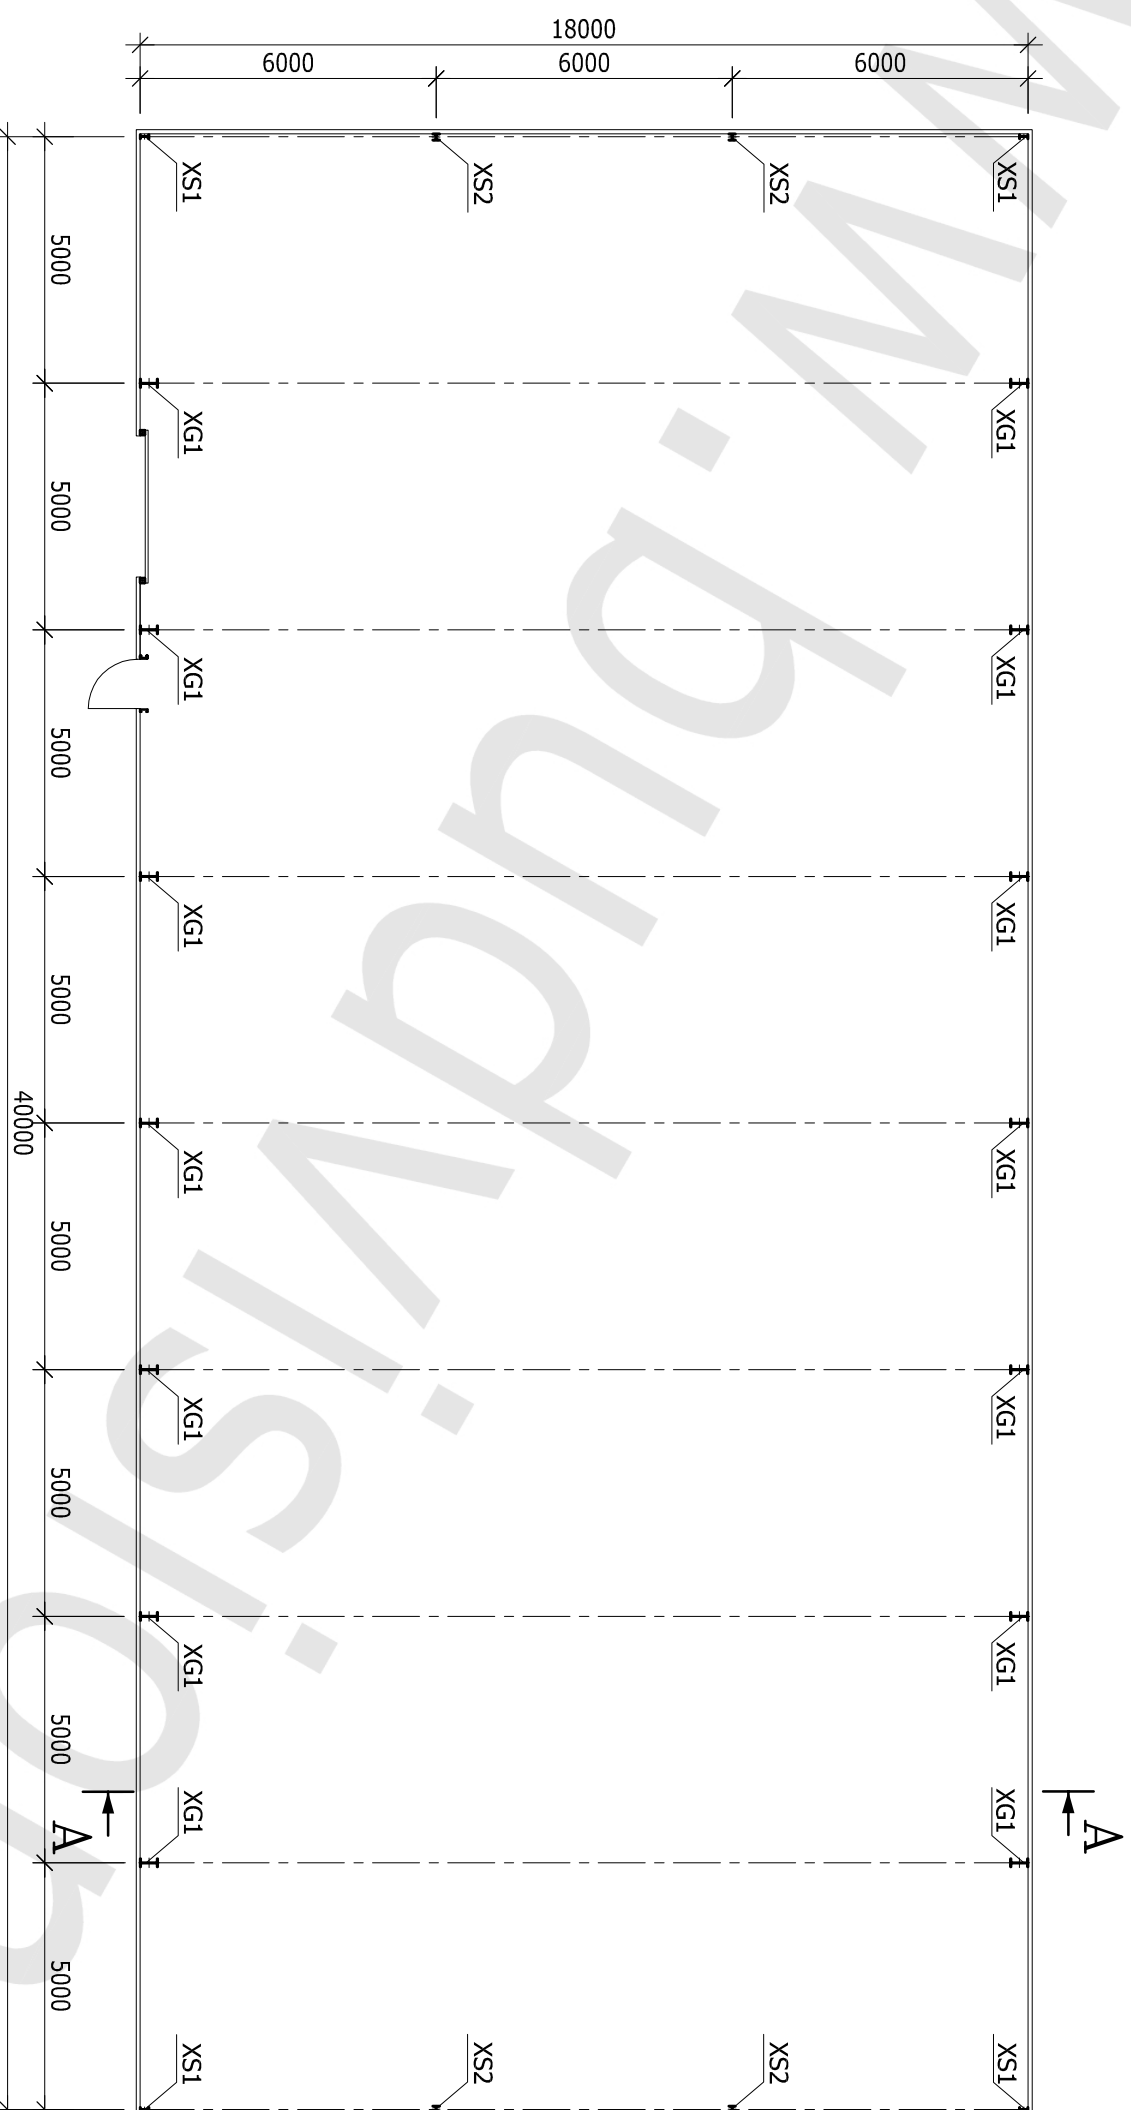

HALA 18,0x40,0x5,65 m

LEGENDA:

- XG1 - SŁUP GŁÓWNY
- XS1 - SŁUP SZCZYTOWY
- XS2 - SŁUP SZCZYTOWY

RZUT DACHU
SKALA 1:150



HALA 18,0x40,0x5,65 m

LEGENDA:

QGI - RYGIEL GŁÓWNY

QS1 - RYGIEL SZCZYTOWY

