


# RZUT PRZYZIEMIEMIA

SKALA 1:150

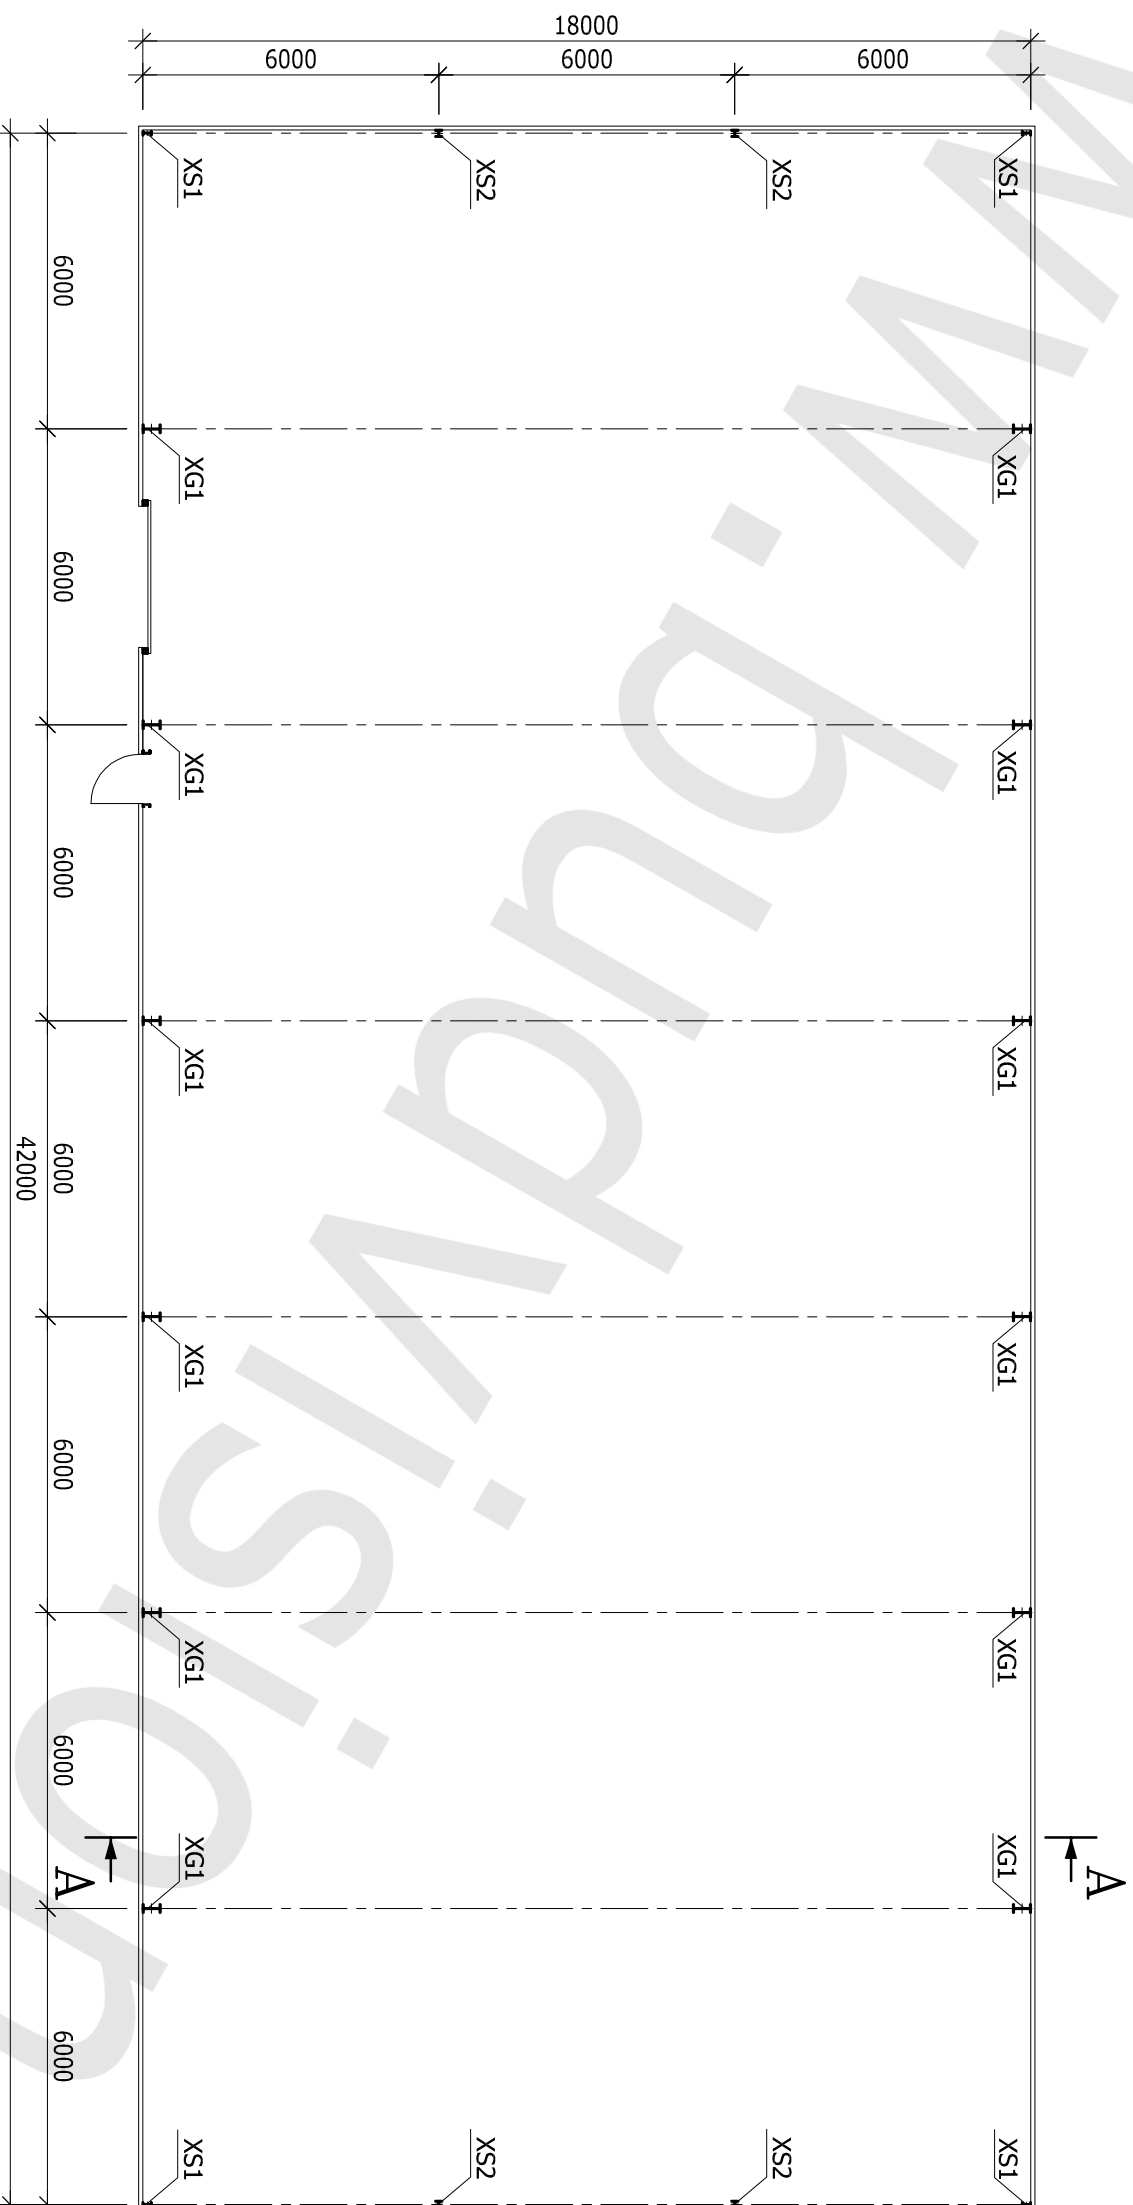

HALA 18,0x42,0x5,65 m


LEGENDA:

XG1 - SŁUP GŁÓWNY

XS1 - SŁUP SZCZYTOWY

XS2 - SŁUP SZCZYTOWY

**RZUT DACHU**  
SKALA 1:150

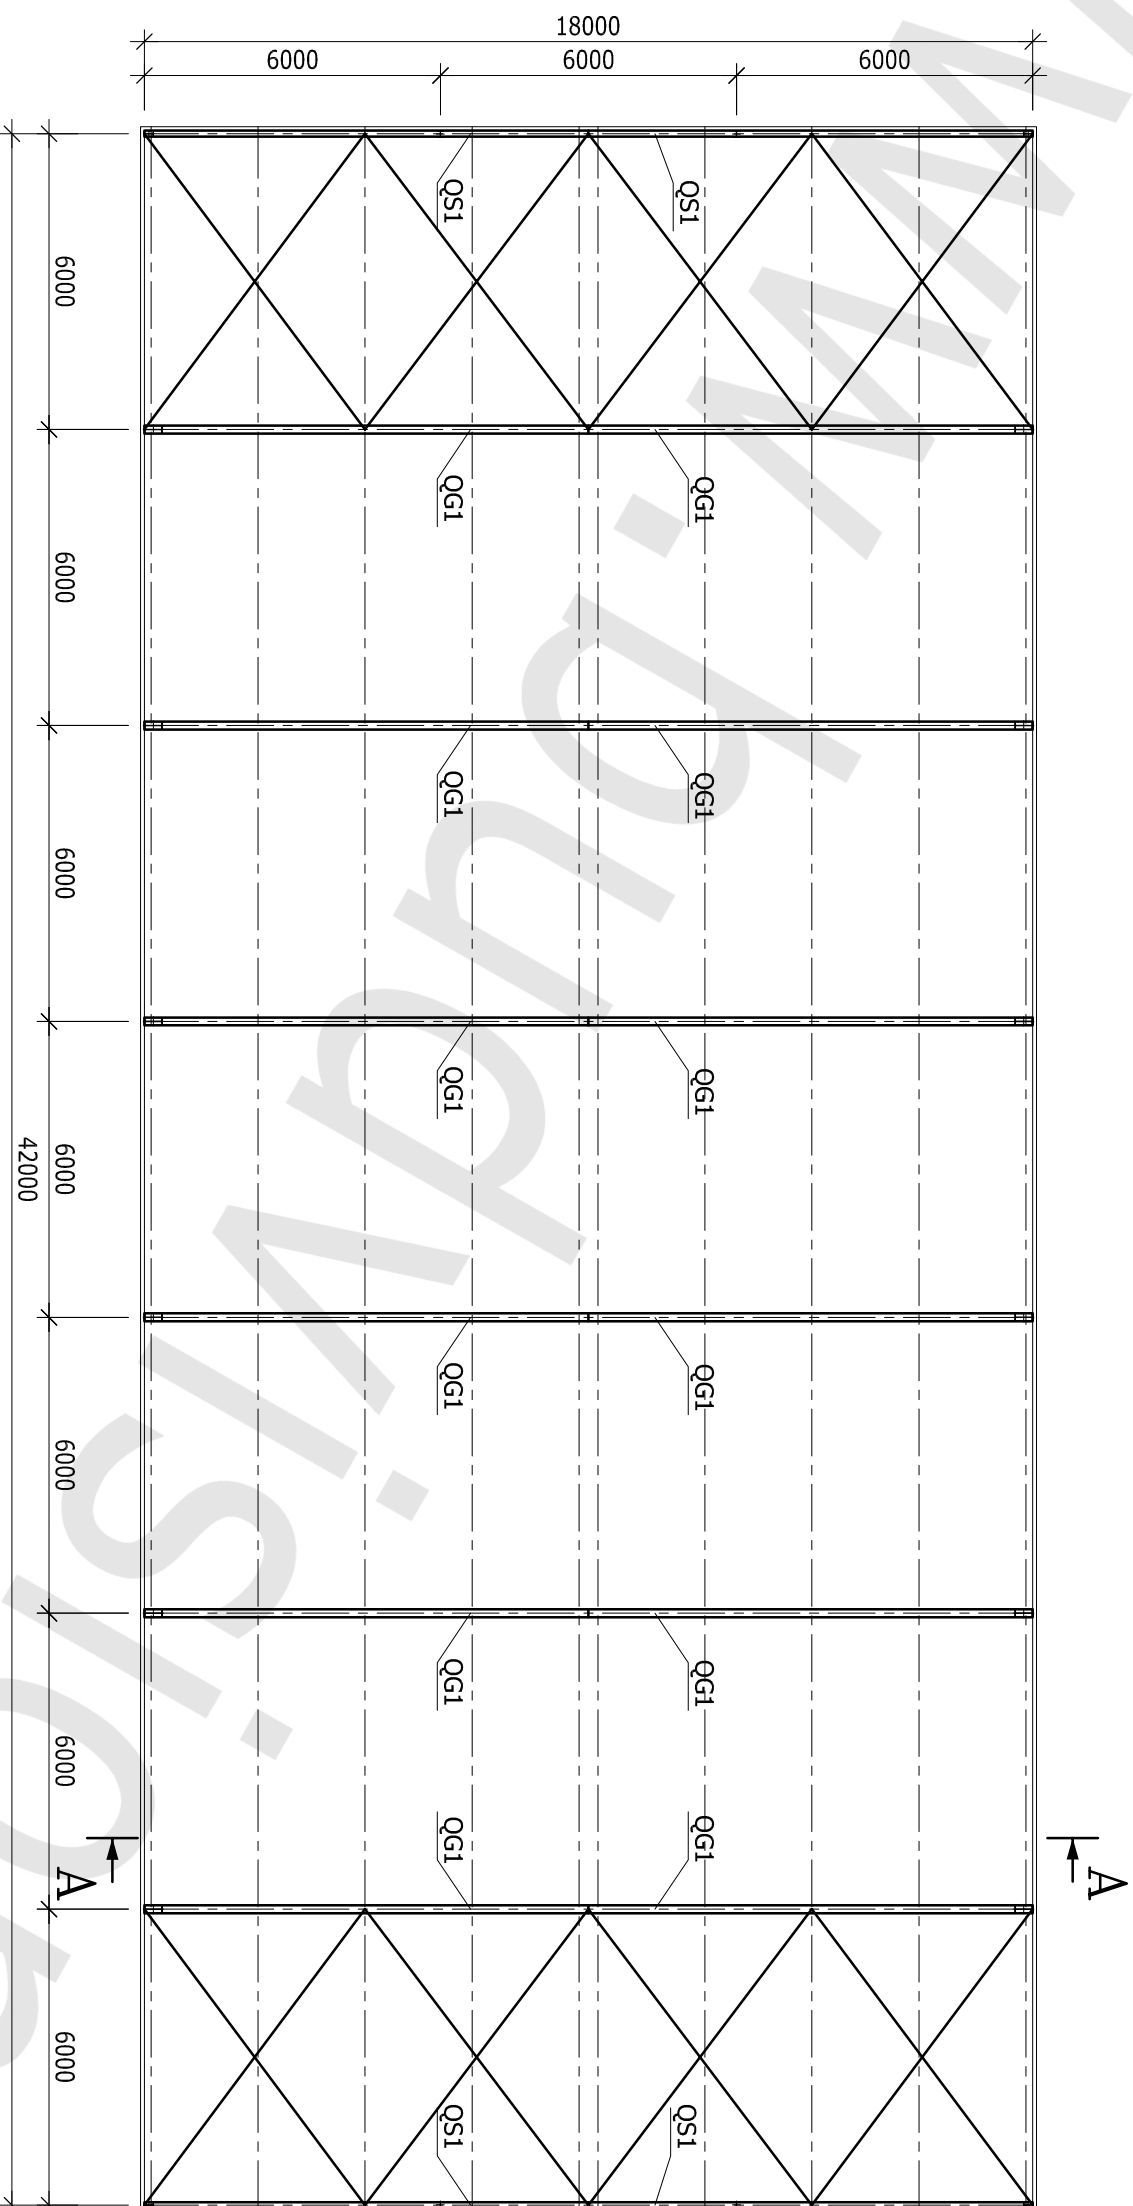

HALA 18,0x42,0x5,65 m

LEGENDA:

QGI - RYGIEL GŁÓWNY  
QSI - RYGIEL SZCZYTOWY

# PRZEKRÓJ A-A

SKALA 1:100

