


RZUT PRZYZIEMIEMIA

SKALA 1:150

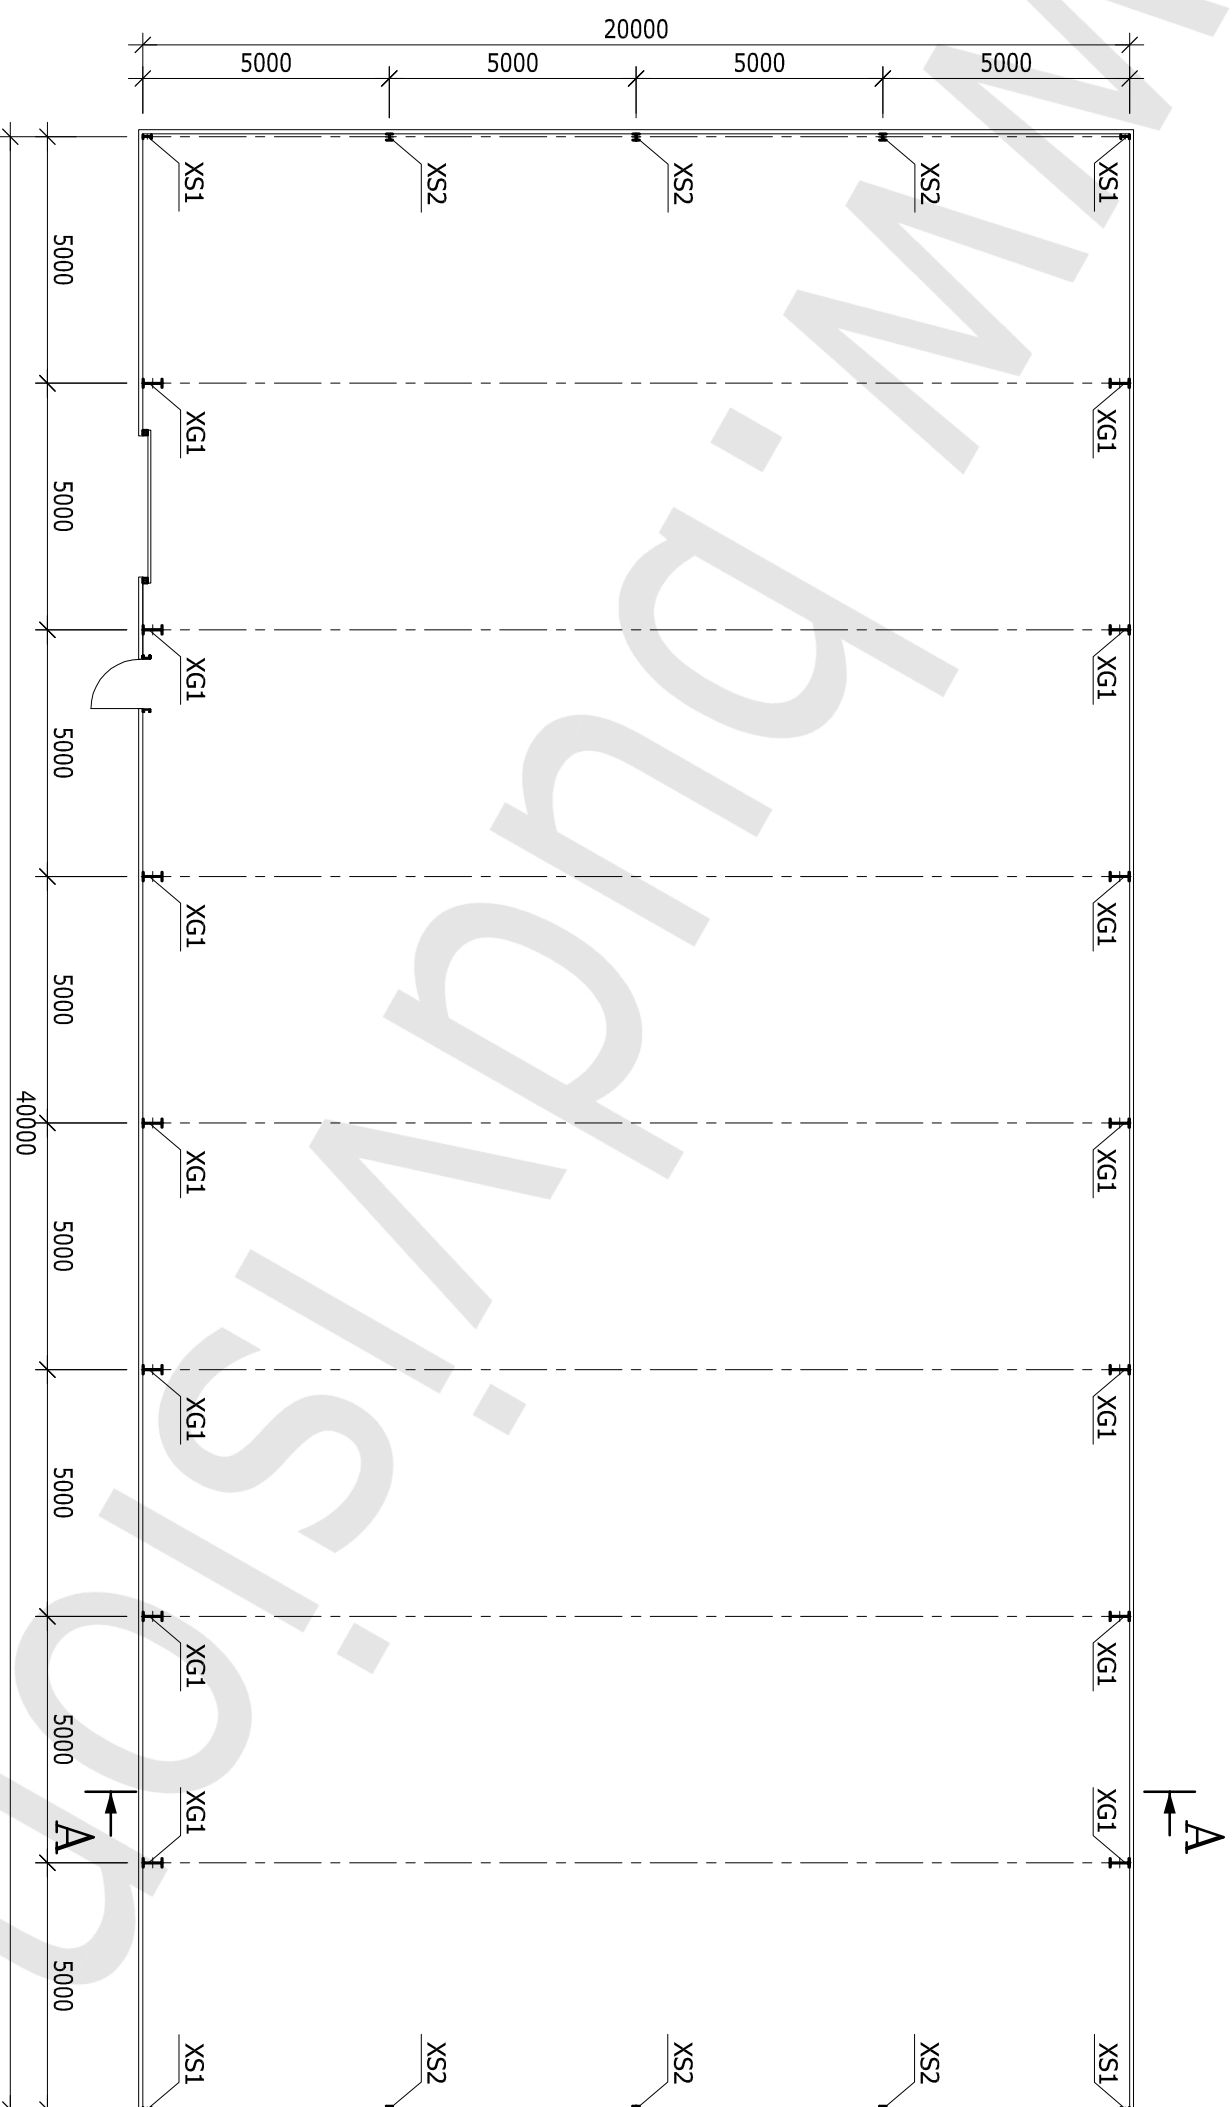


HALA 20,0x40,0x5,65 m

LEGENDA:

- XG1 - SŁUP GŁÓWNY
- XS1 - SŁUP SZCZYTOWY
- XS2 - SŁUP SZCZYTOWY

RZUT DACHU
SKALA 1:150

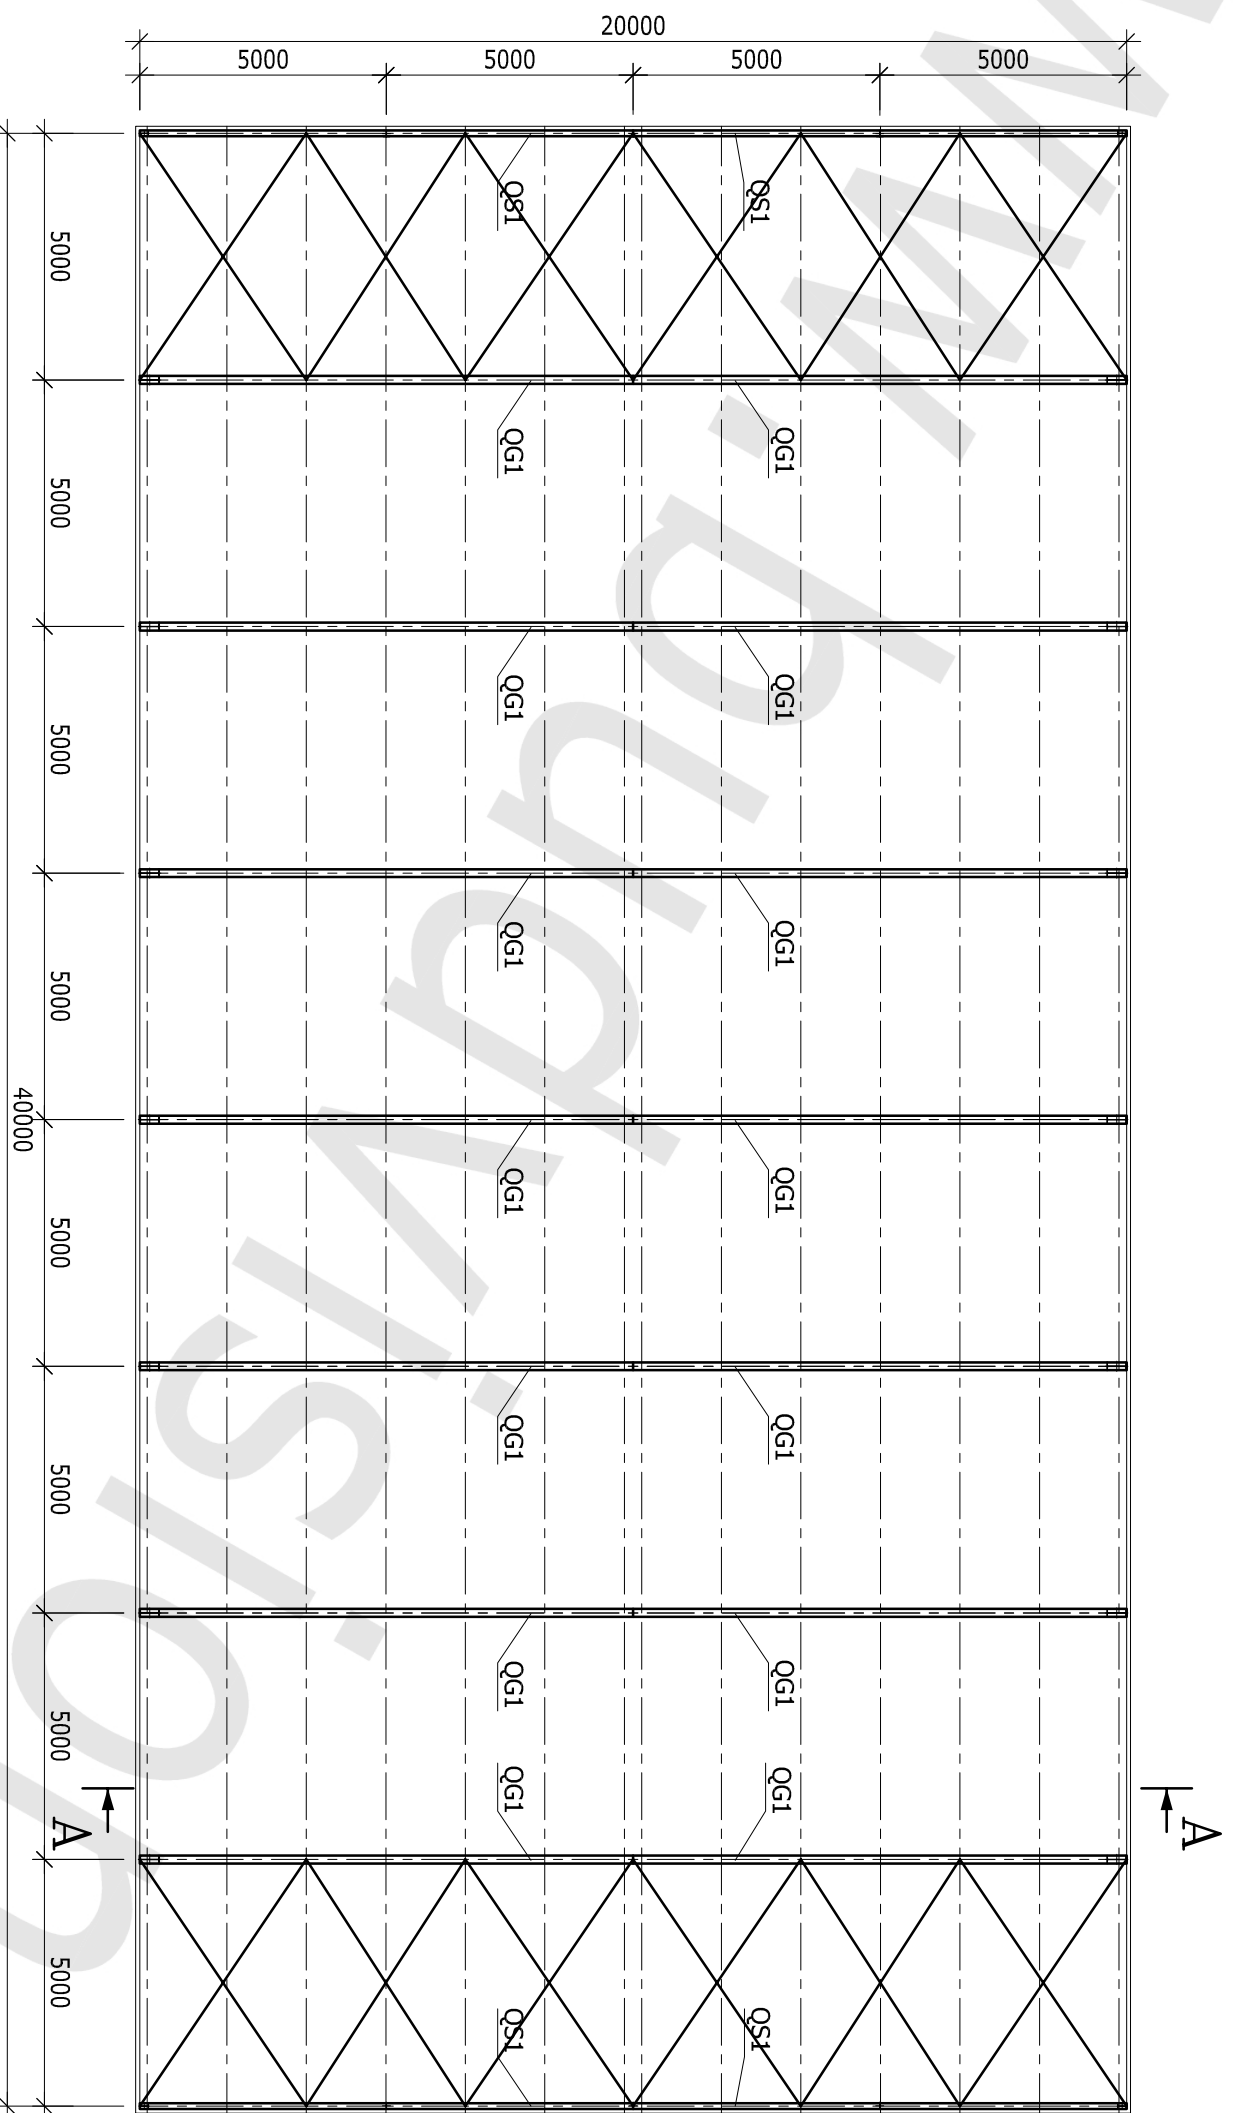

HALA 20,0x40,0x5,65 m

LEGENDA:

Q61 - RYGIEL GŁÓWNY

Q81 - RYGIEL SZCZYTOWY

