


# RZUT PRZYZIEMIEMIA

SKALA 1:200

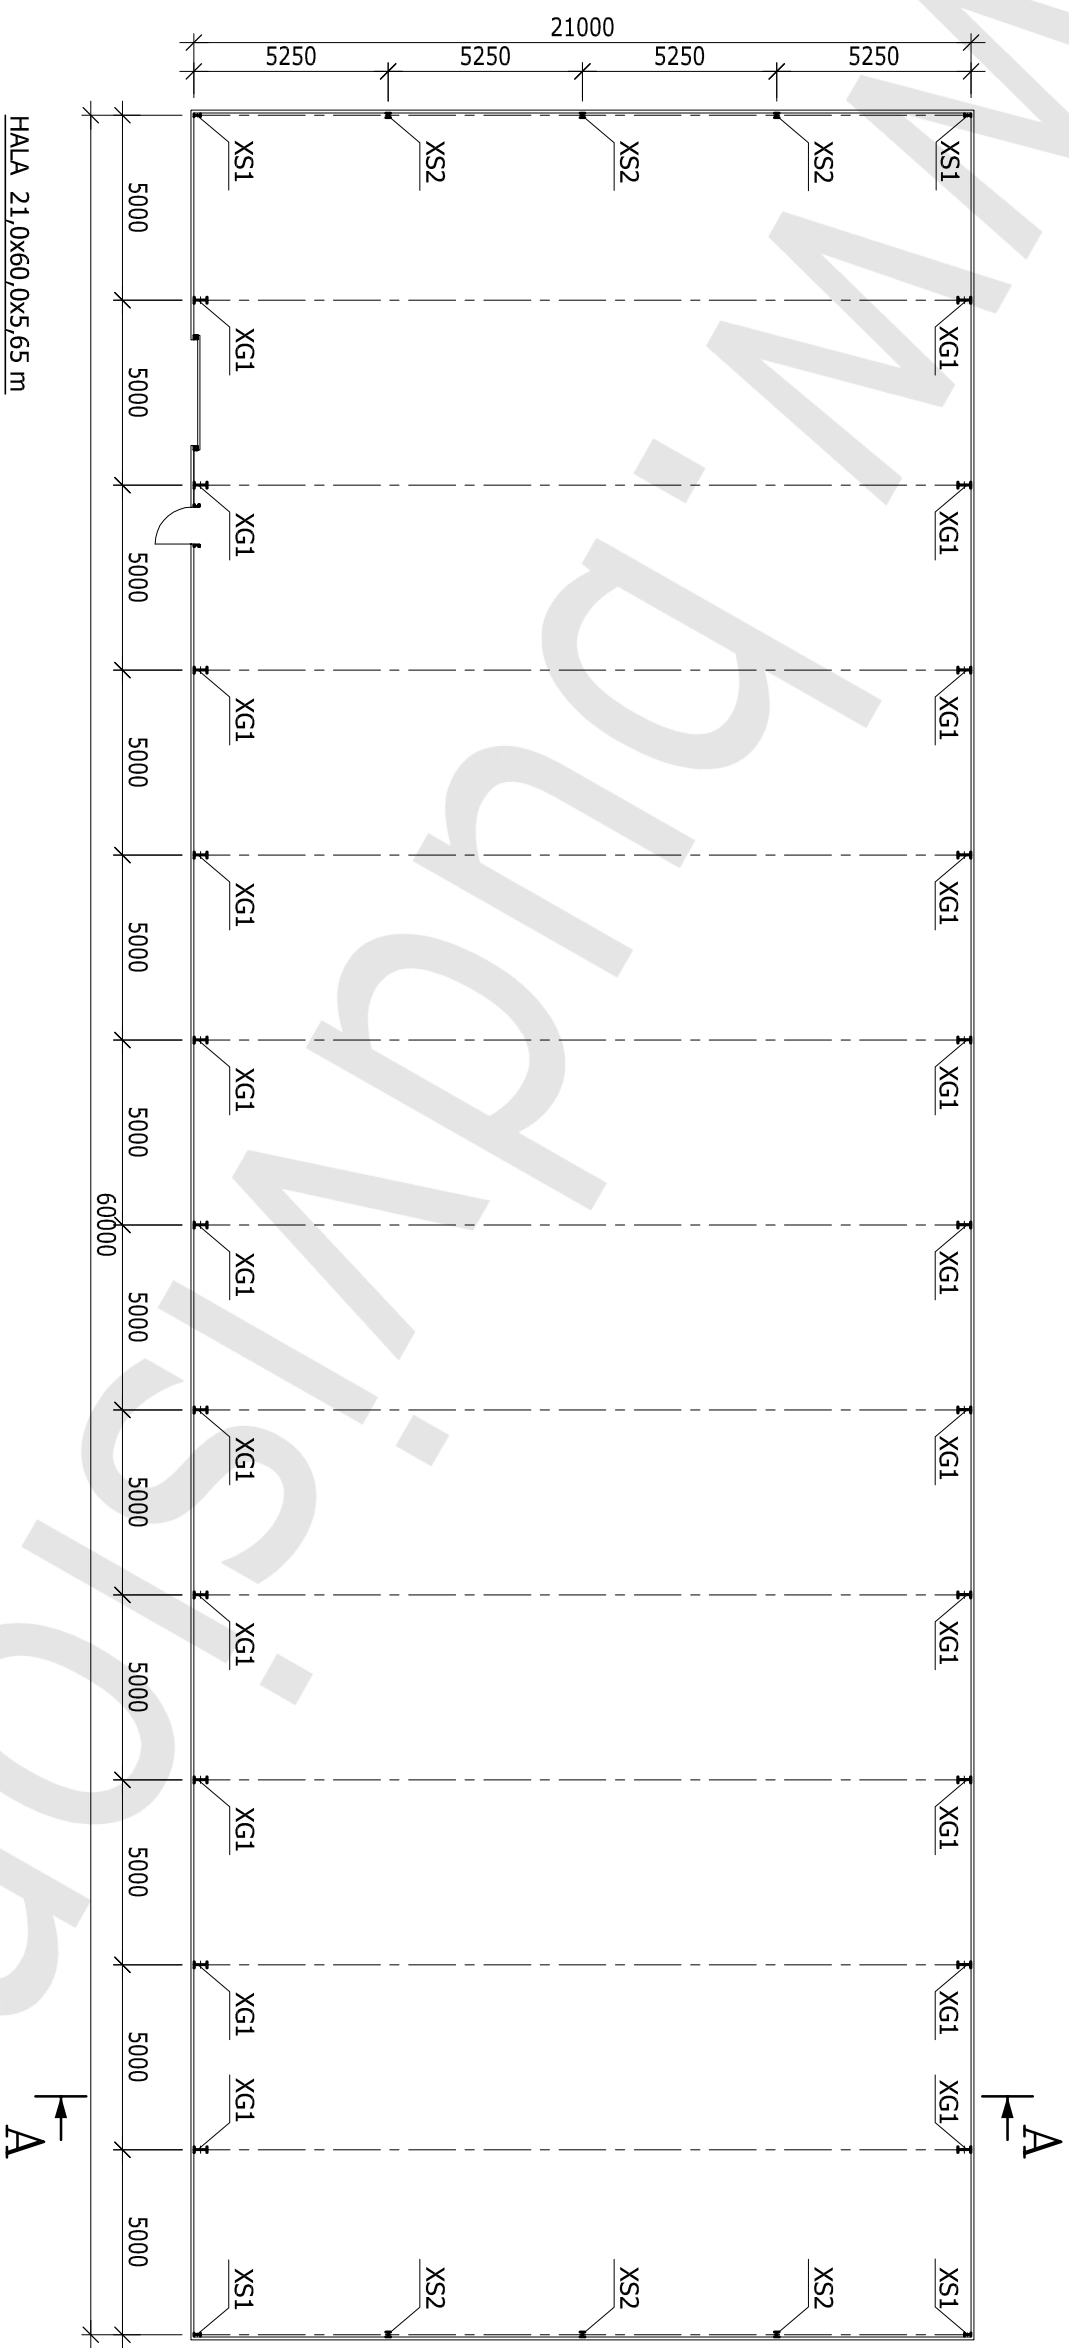

HALA 21,0x60,0x5,65 m

LEGENDA:


XG1 - SŁUP GŁÓWNY

XS1 - SŁUP SZCZYTOWY

XS2 - SŁUP SZCZYTOWY

# RZUT DACHU

SKALA 1:200

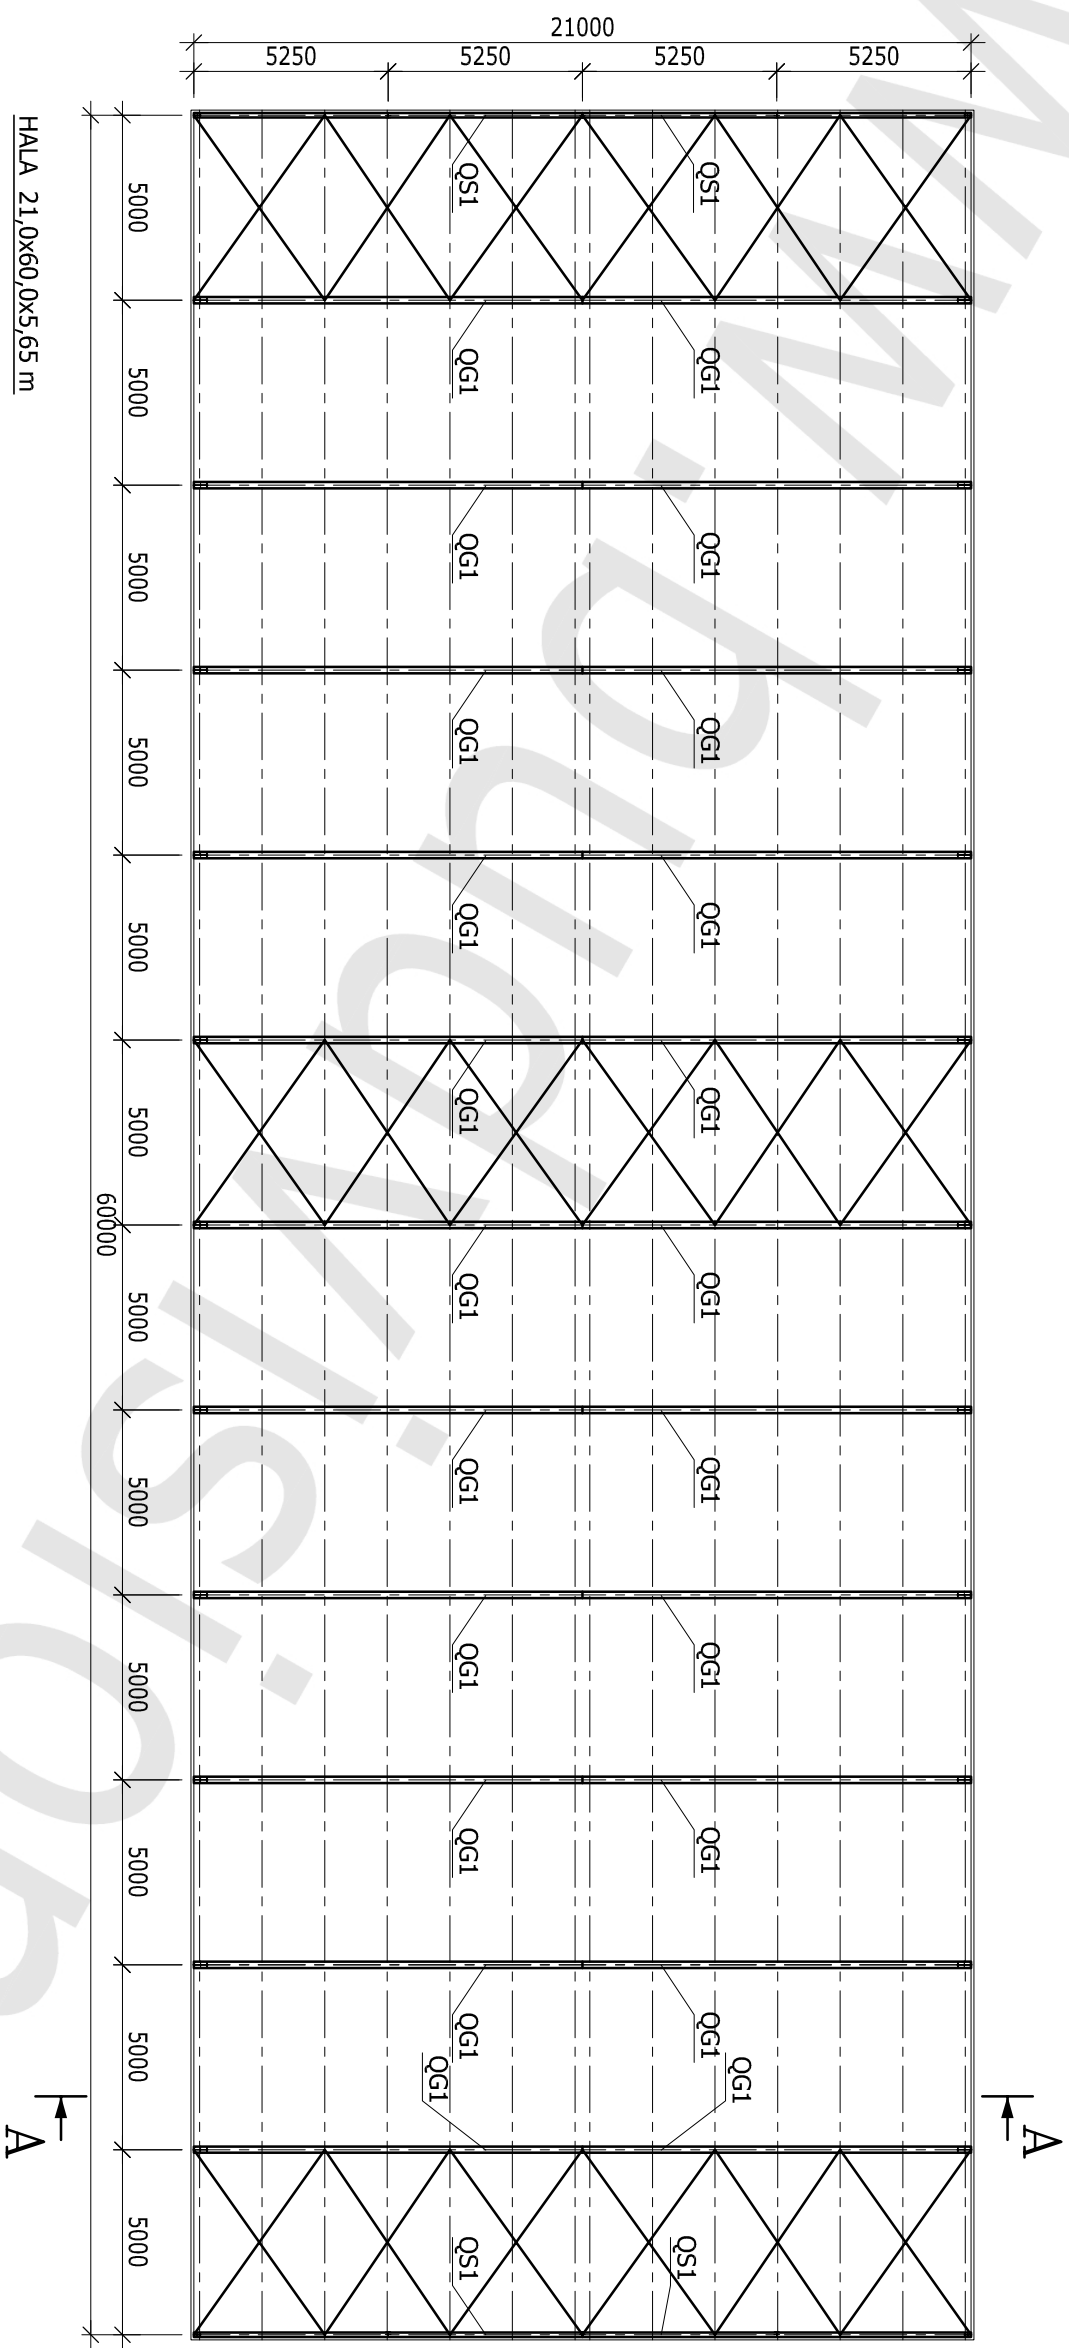

HALA 21,0x60,0x5,65 m

LEGENDA:

QGI - RYGIEL GŁÓWNY

QS1 - RYGIEL SZCZYTOWY

**PRZEKRÓJ A-A**

SKALA 1:100

