


RZUT PRZYZIEMIEMIA

SKALA 1:200

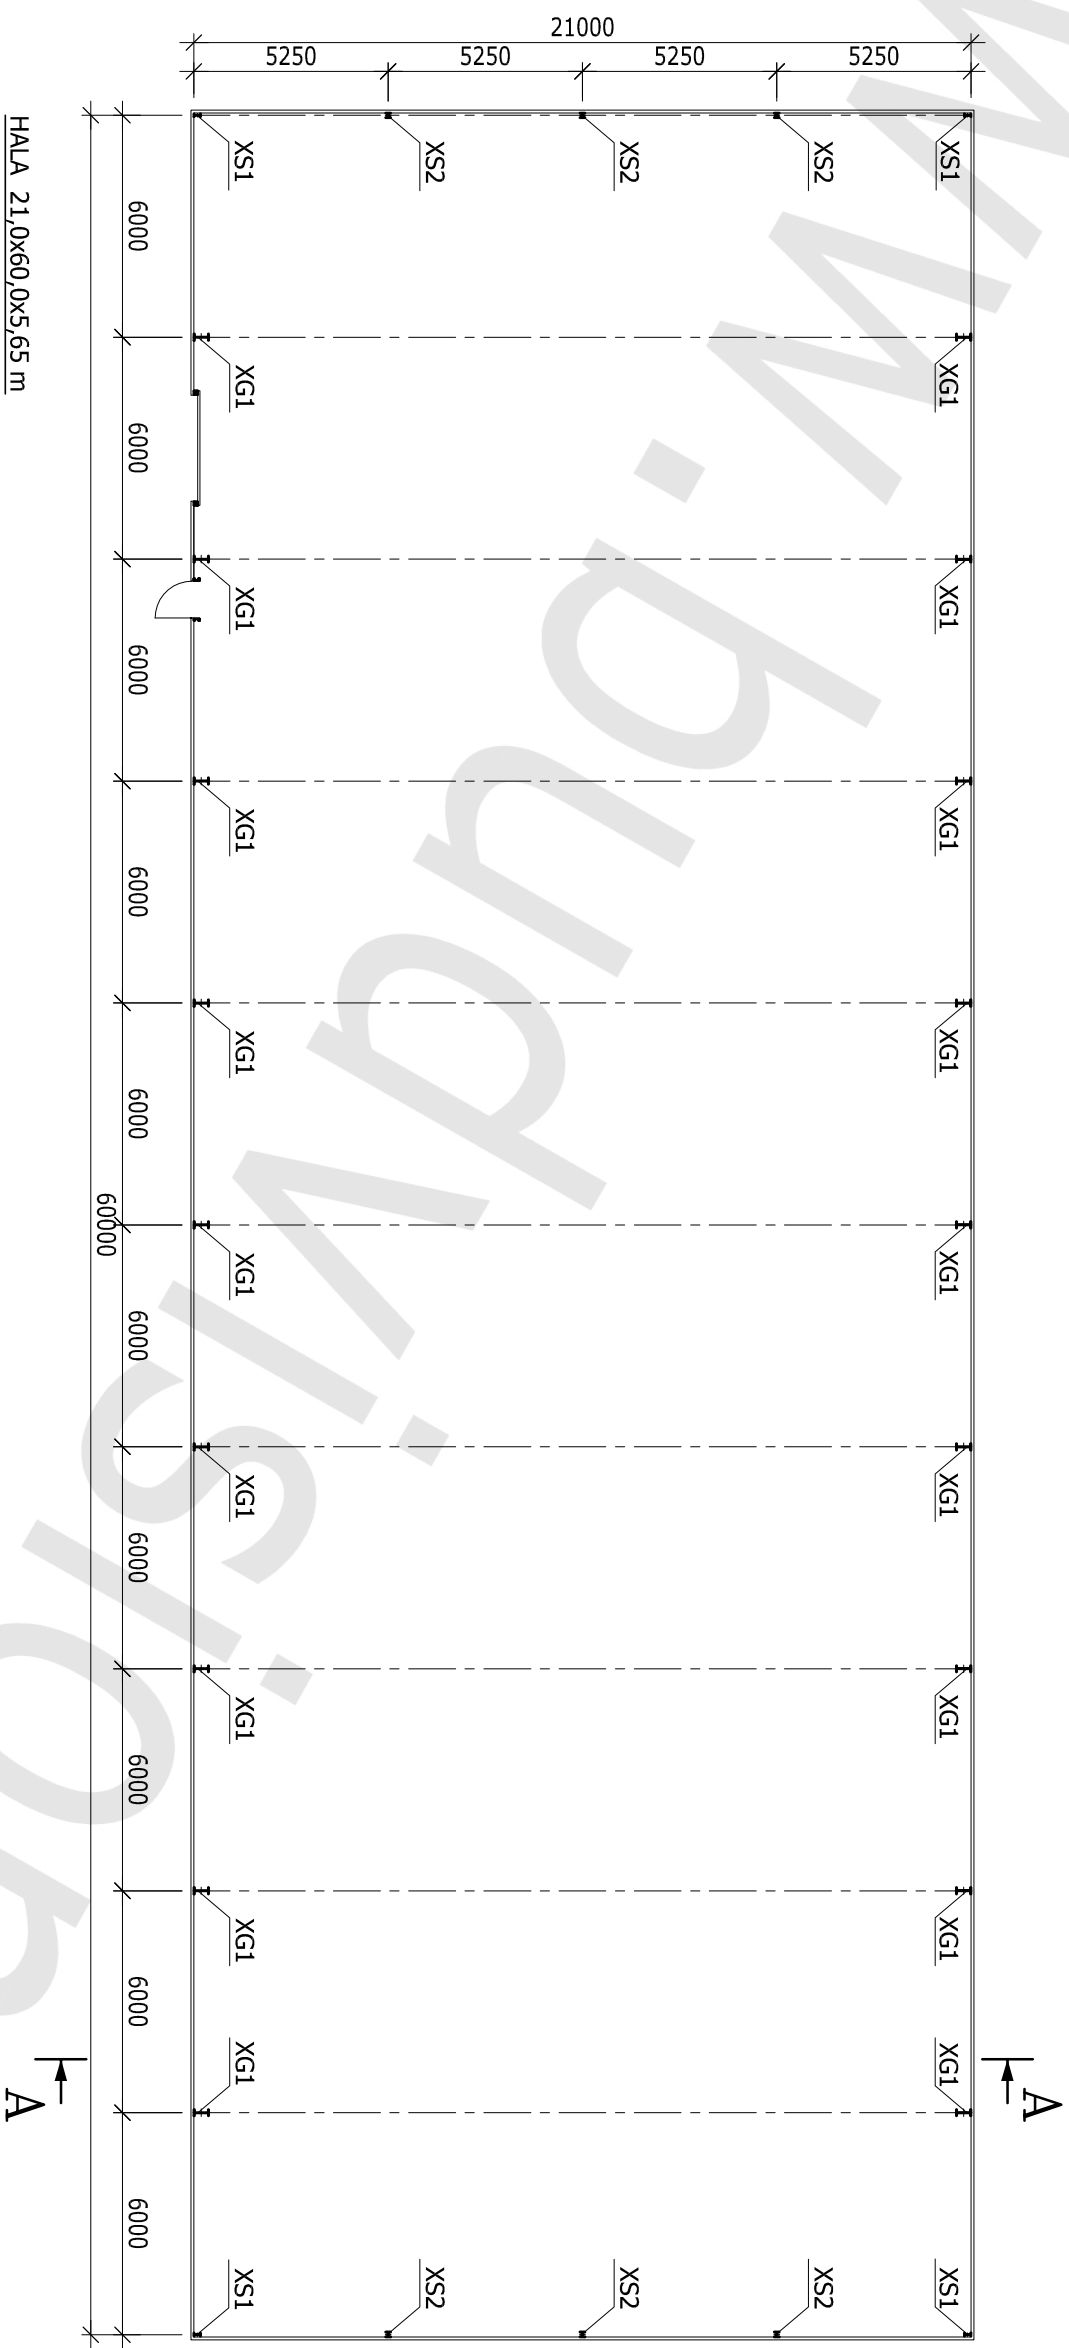

HALA 21,0x60,0x5,65 m

LEGENDA:


XG1 - SŁUP GŁÓWNY

XS1 - SŁUP SZCZYTOWY

XS2 - SŁUP SZCZYTOWY

RZUT DACHU

SKALA 1:200

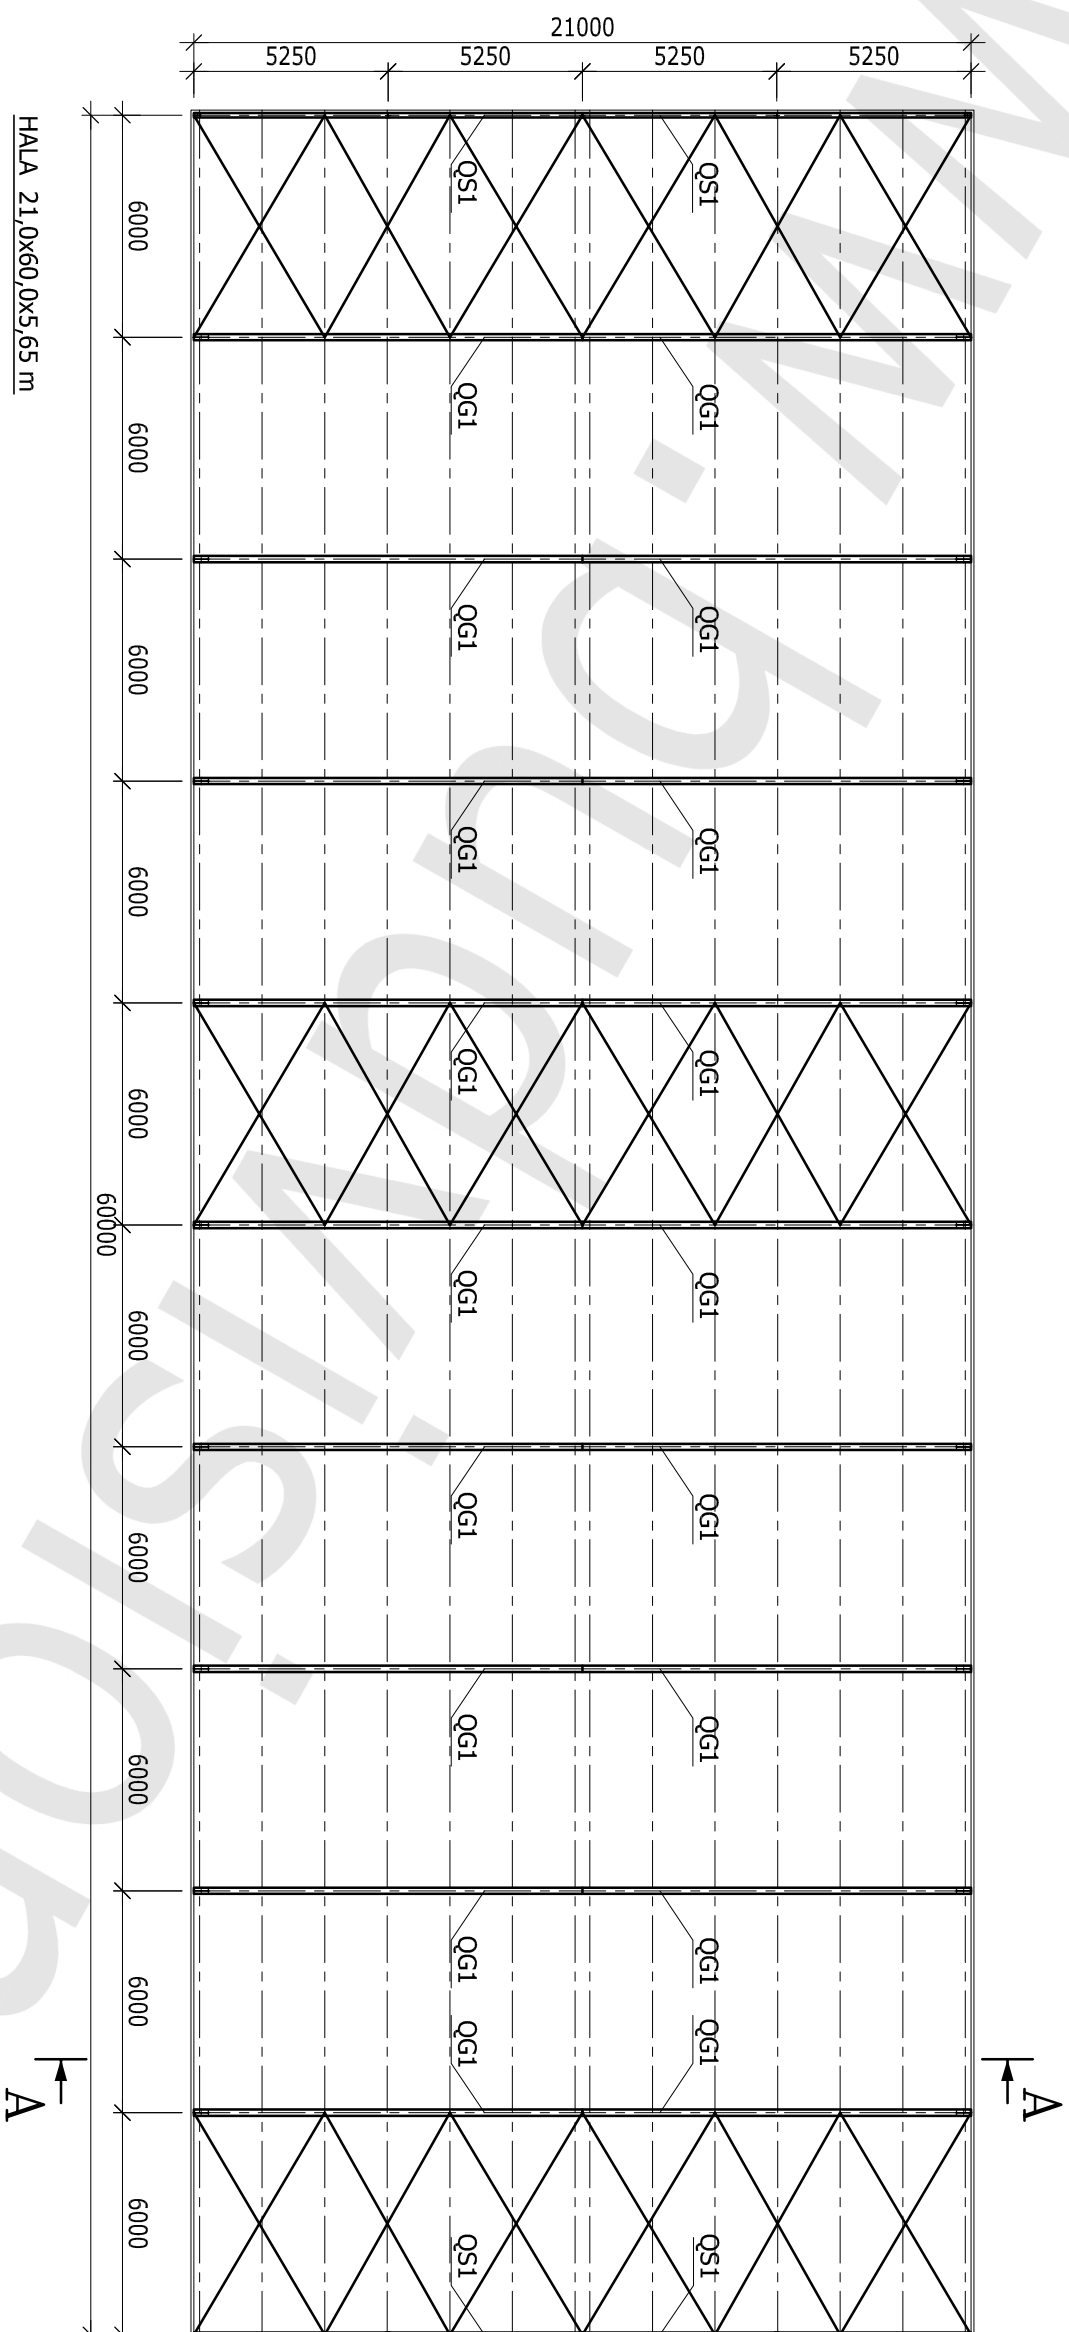

HALA 21,0x60,0x5,65 m

LEGENDA:

OG1 - RYGIEL GŁÓWNY
QS1 - RYGIEL SZCZYTOWY

PRZEKRÓJ A-A

SKALA 1:100

