


RZUT PRZYZIEMIEMIA

SKALA 1:200

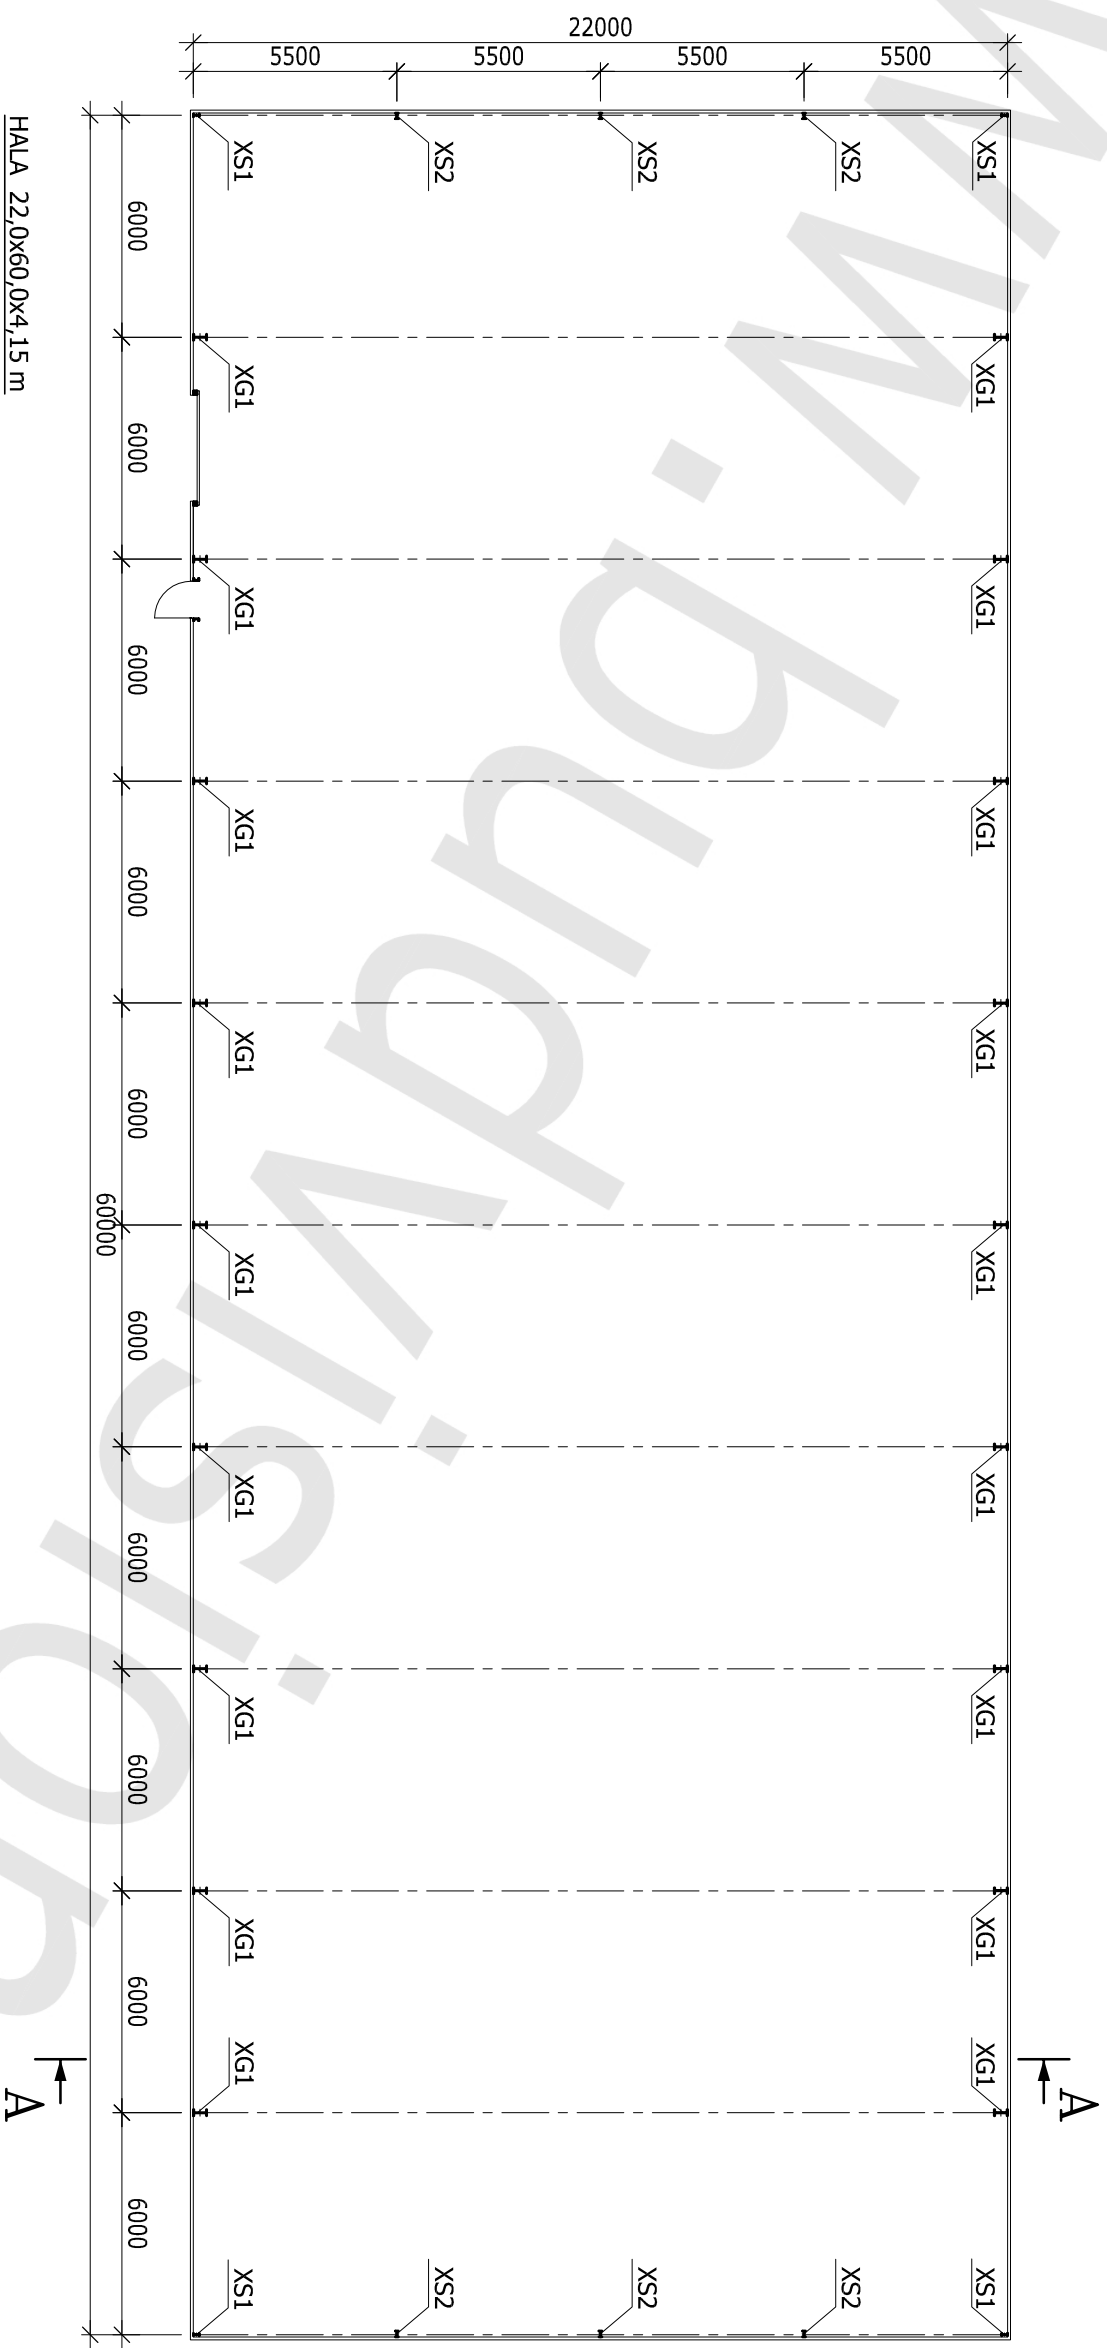

HALA 22,0x60,0x4,15 m

LEGENDA:


XG1 - SŁUP GŁÓWNY

XS1 - SŁUP SZCZYTOWY

XS2 - SŁUP SZCZYTOWY

RZUT DACHU

SKALA 1:200

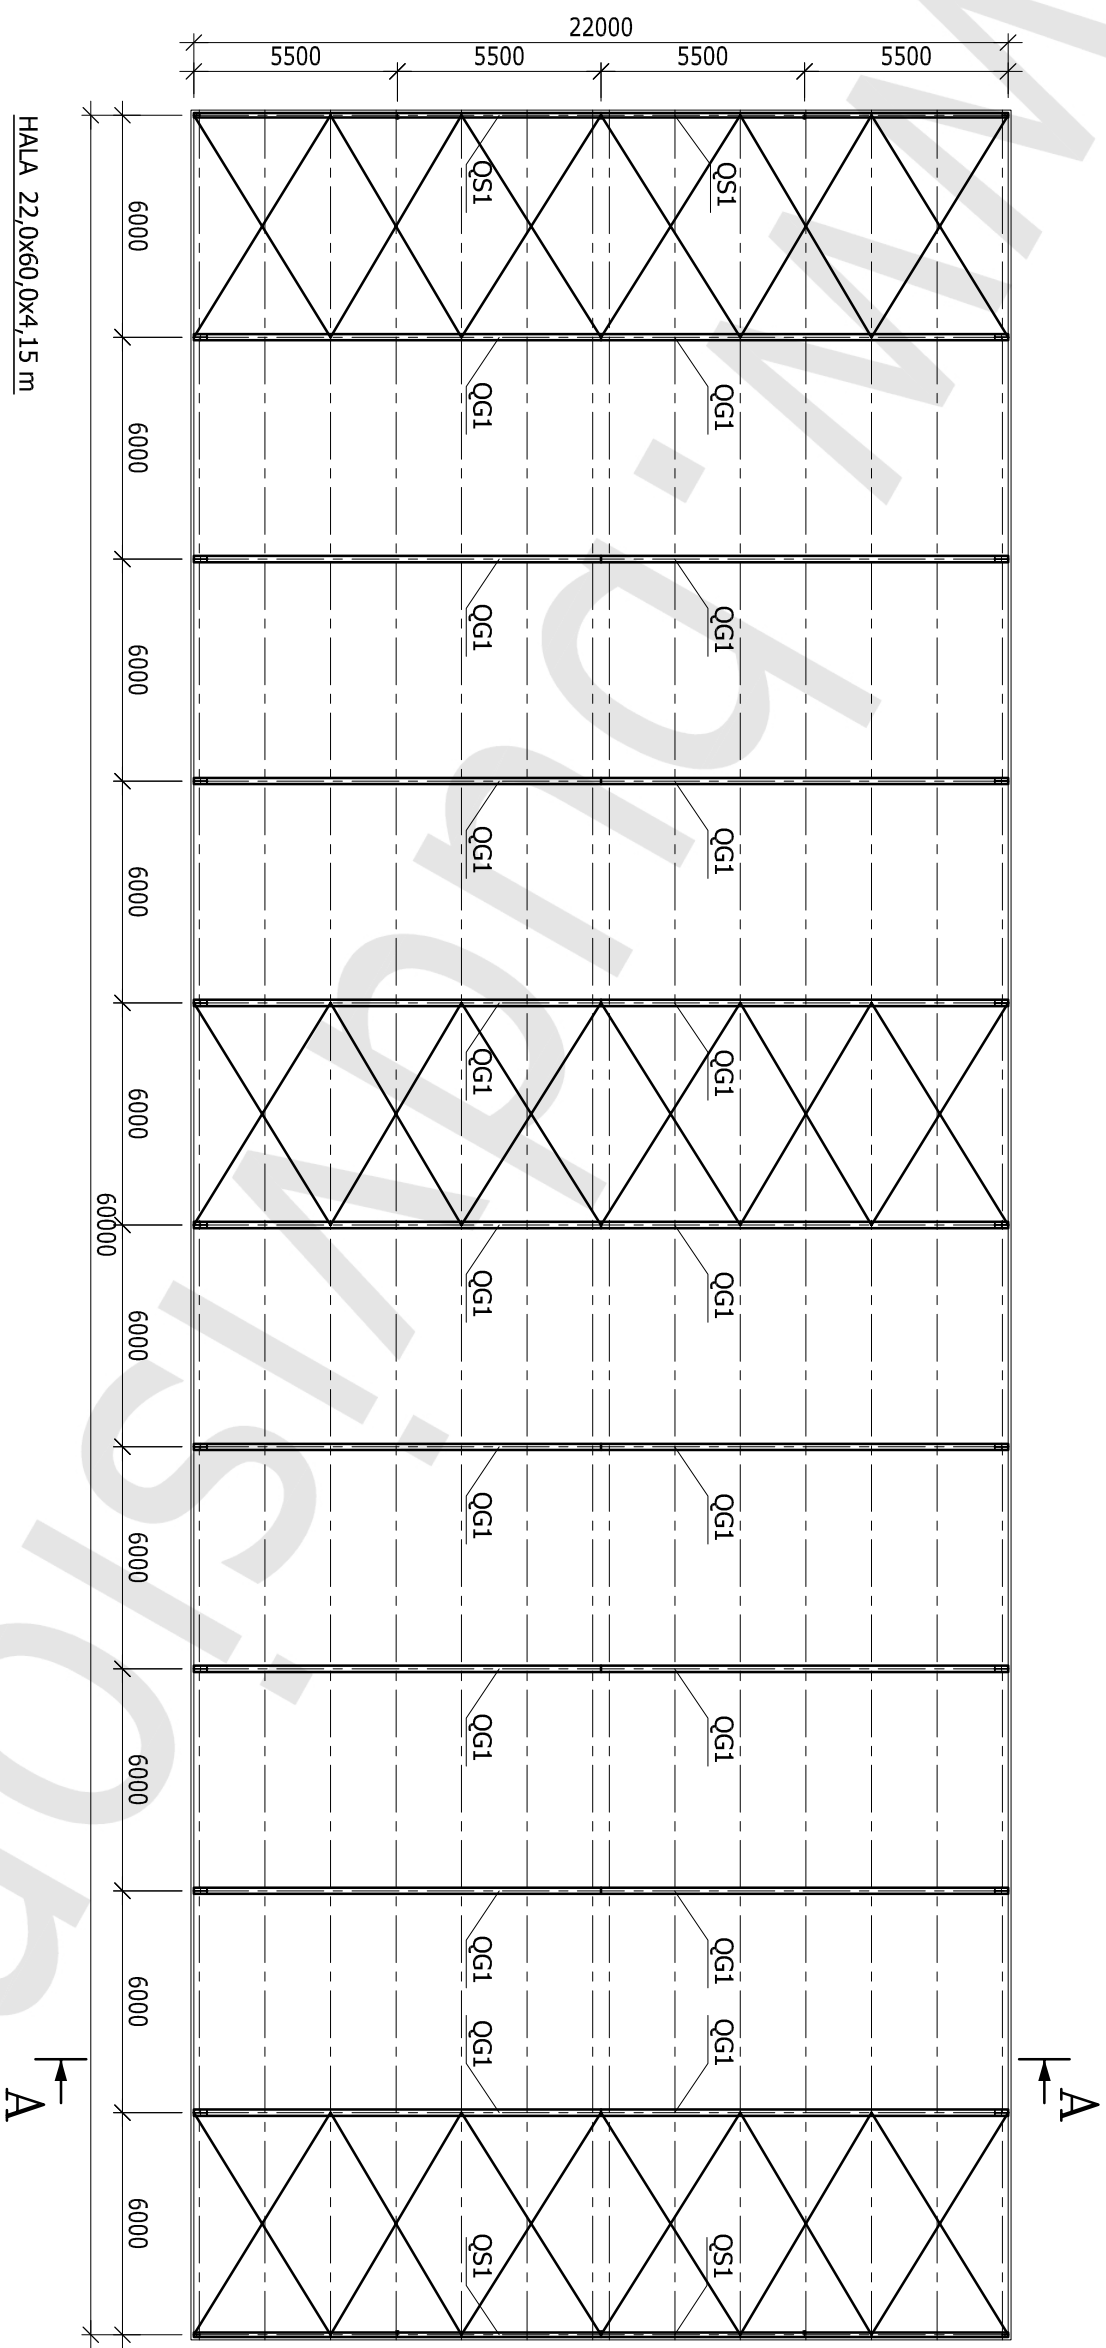

HALA 22,0x60,0x4,15 m


LEGENDA:

QG1 - RYGIEL GŁÓWNY

QS1 - RYGIEL SZCZYTOWY

PRZEKRÓJ A-A

SKALA 1:100

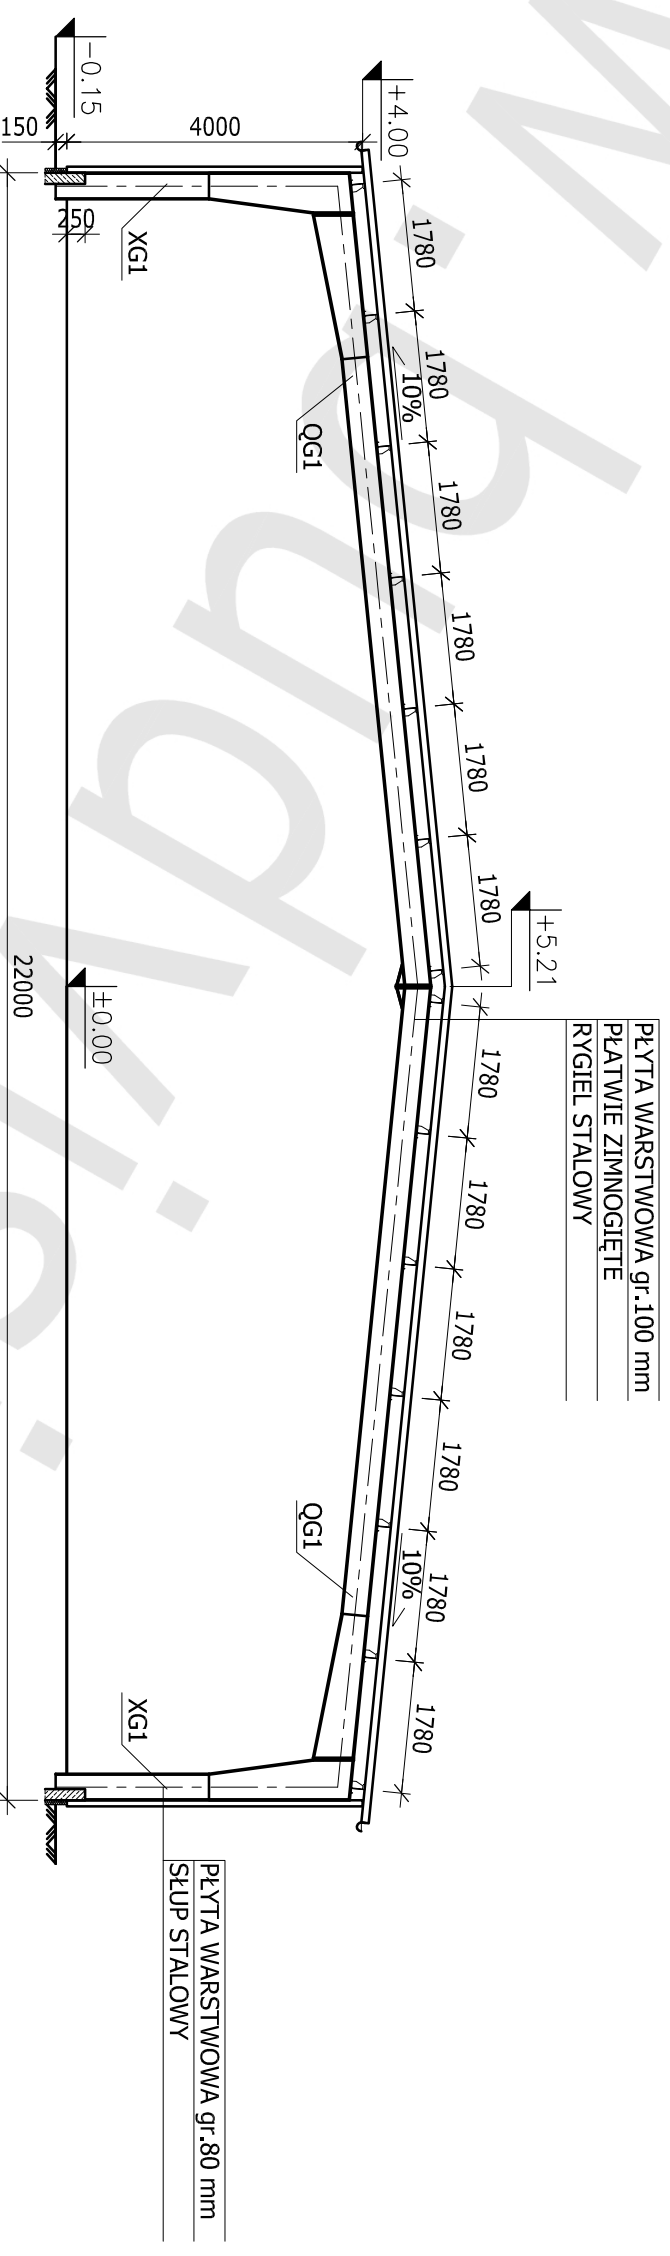

LEGENDA:
 XG1 - SŁUP GŁÓWNY
 QG1 - RYGIEL GŁÓWNY

HALA 22,0x60,0x4,15 m

PŁYTA WARSTWOWA gr.7.80 mm
 SŁUP STALOWY

PŁYTA WARSTWOWA gr.100 mm
 PŁATWIE ZIMNOGIĘTE
 RYGIEL STALOWY