



RZUT PRZYZIEMIEMIA

SKALA 1:200

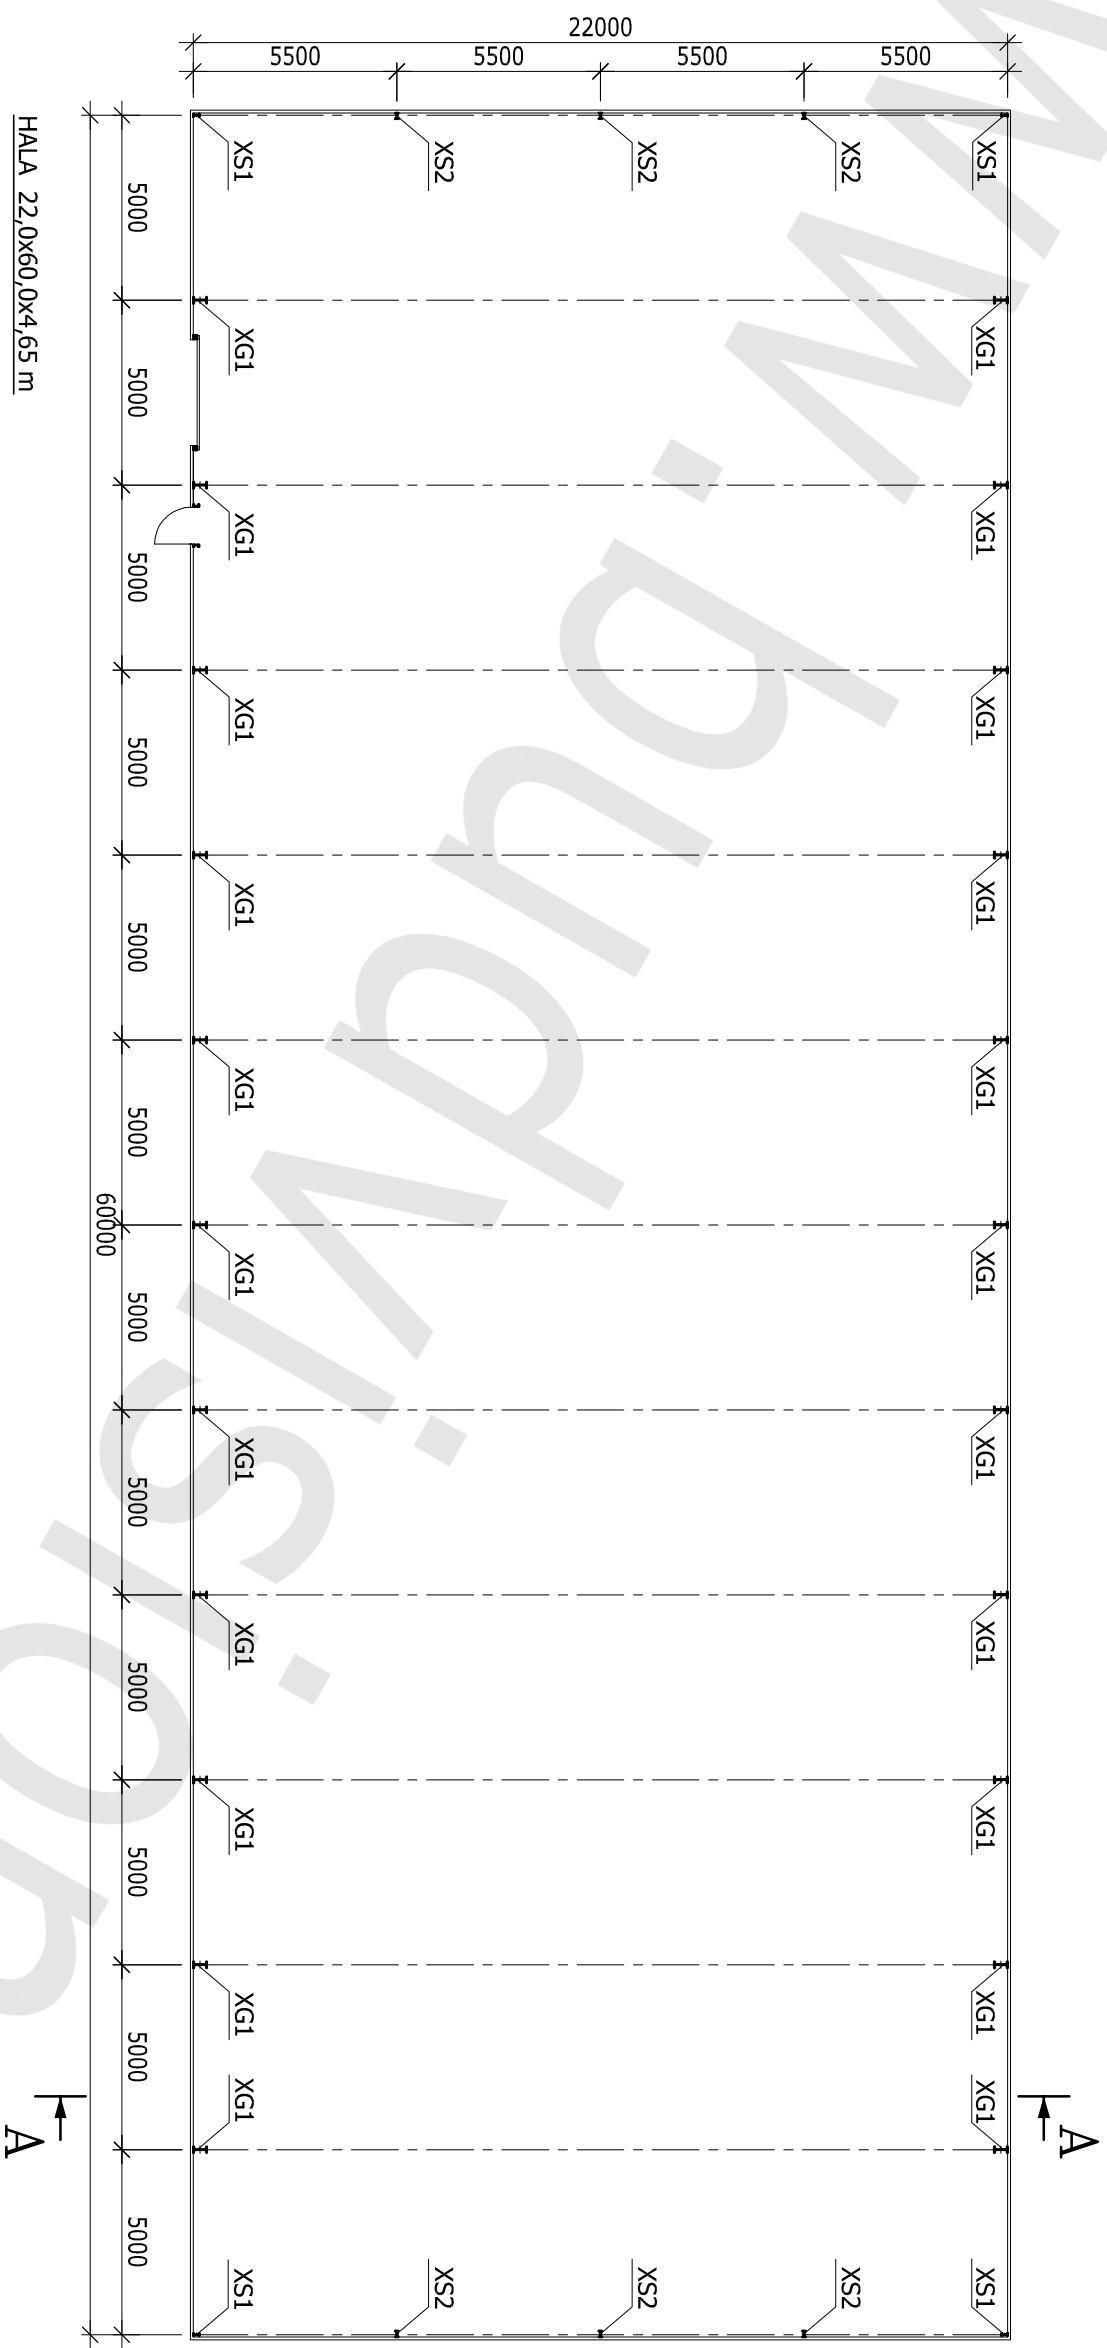

RZUT DACHU

SKALA 1:200

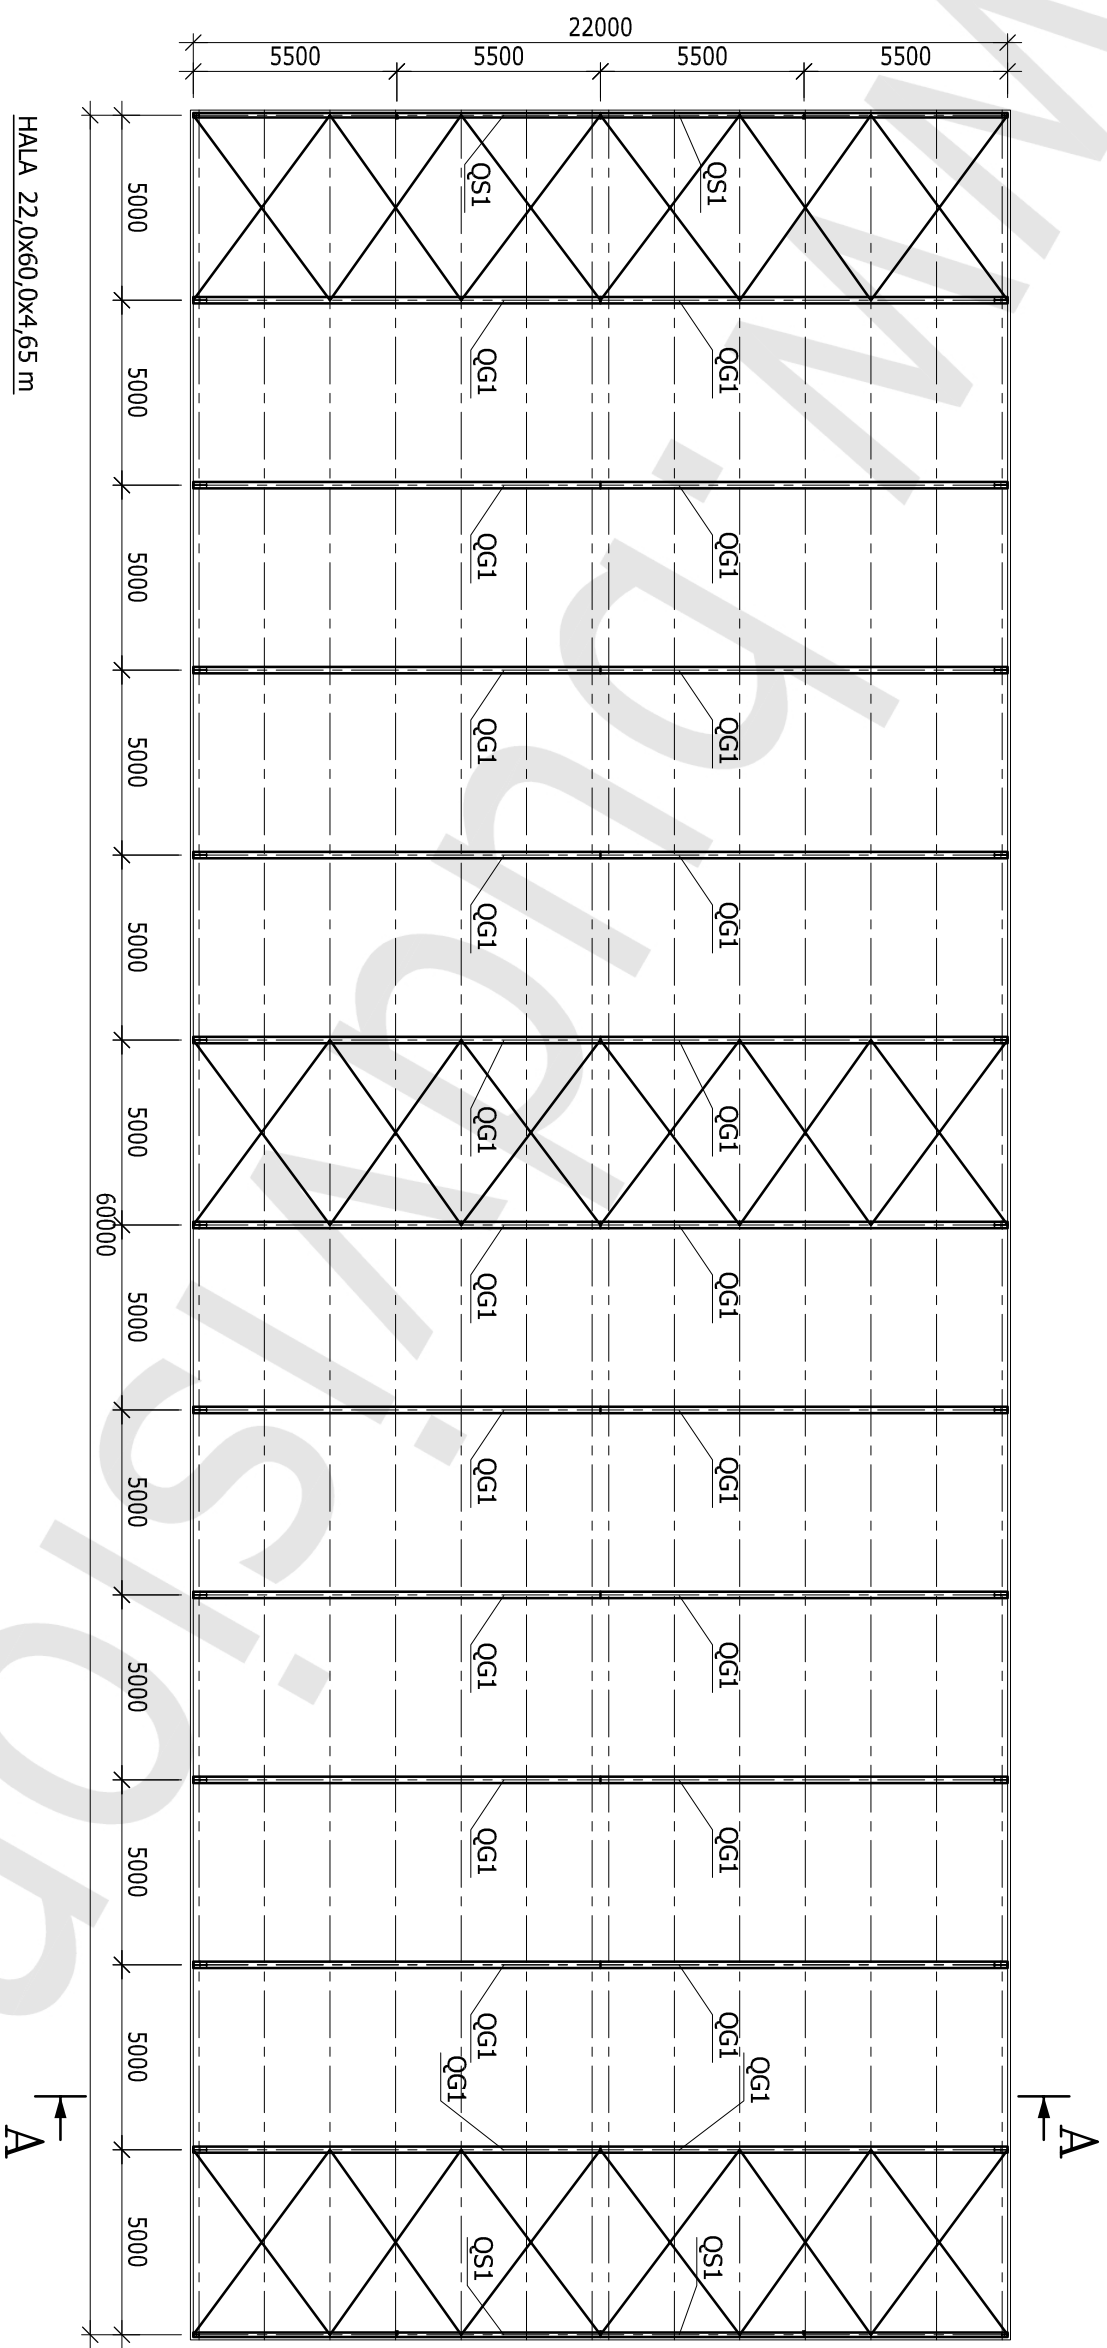

HALA 22,0x60,0x4,65 m

LEGENDA:

QG1 - RYGIEL GŁÓWNY

QS1 - RYGIEL SZCZYTOWY

PRZEKRÓJ A-A

SKALA 1:100

