


# RZUT PRZYZIEMIEMIA

SKALA 1:200

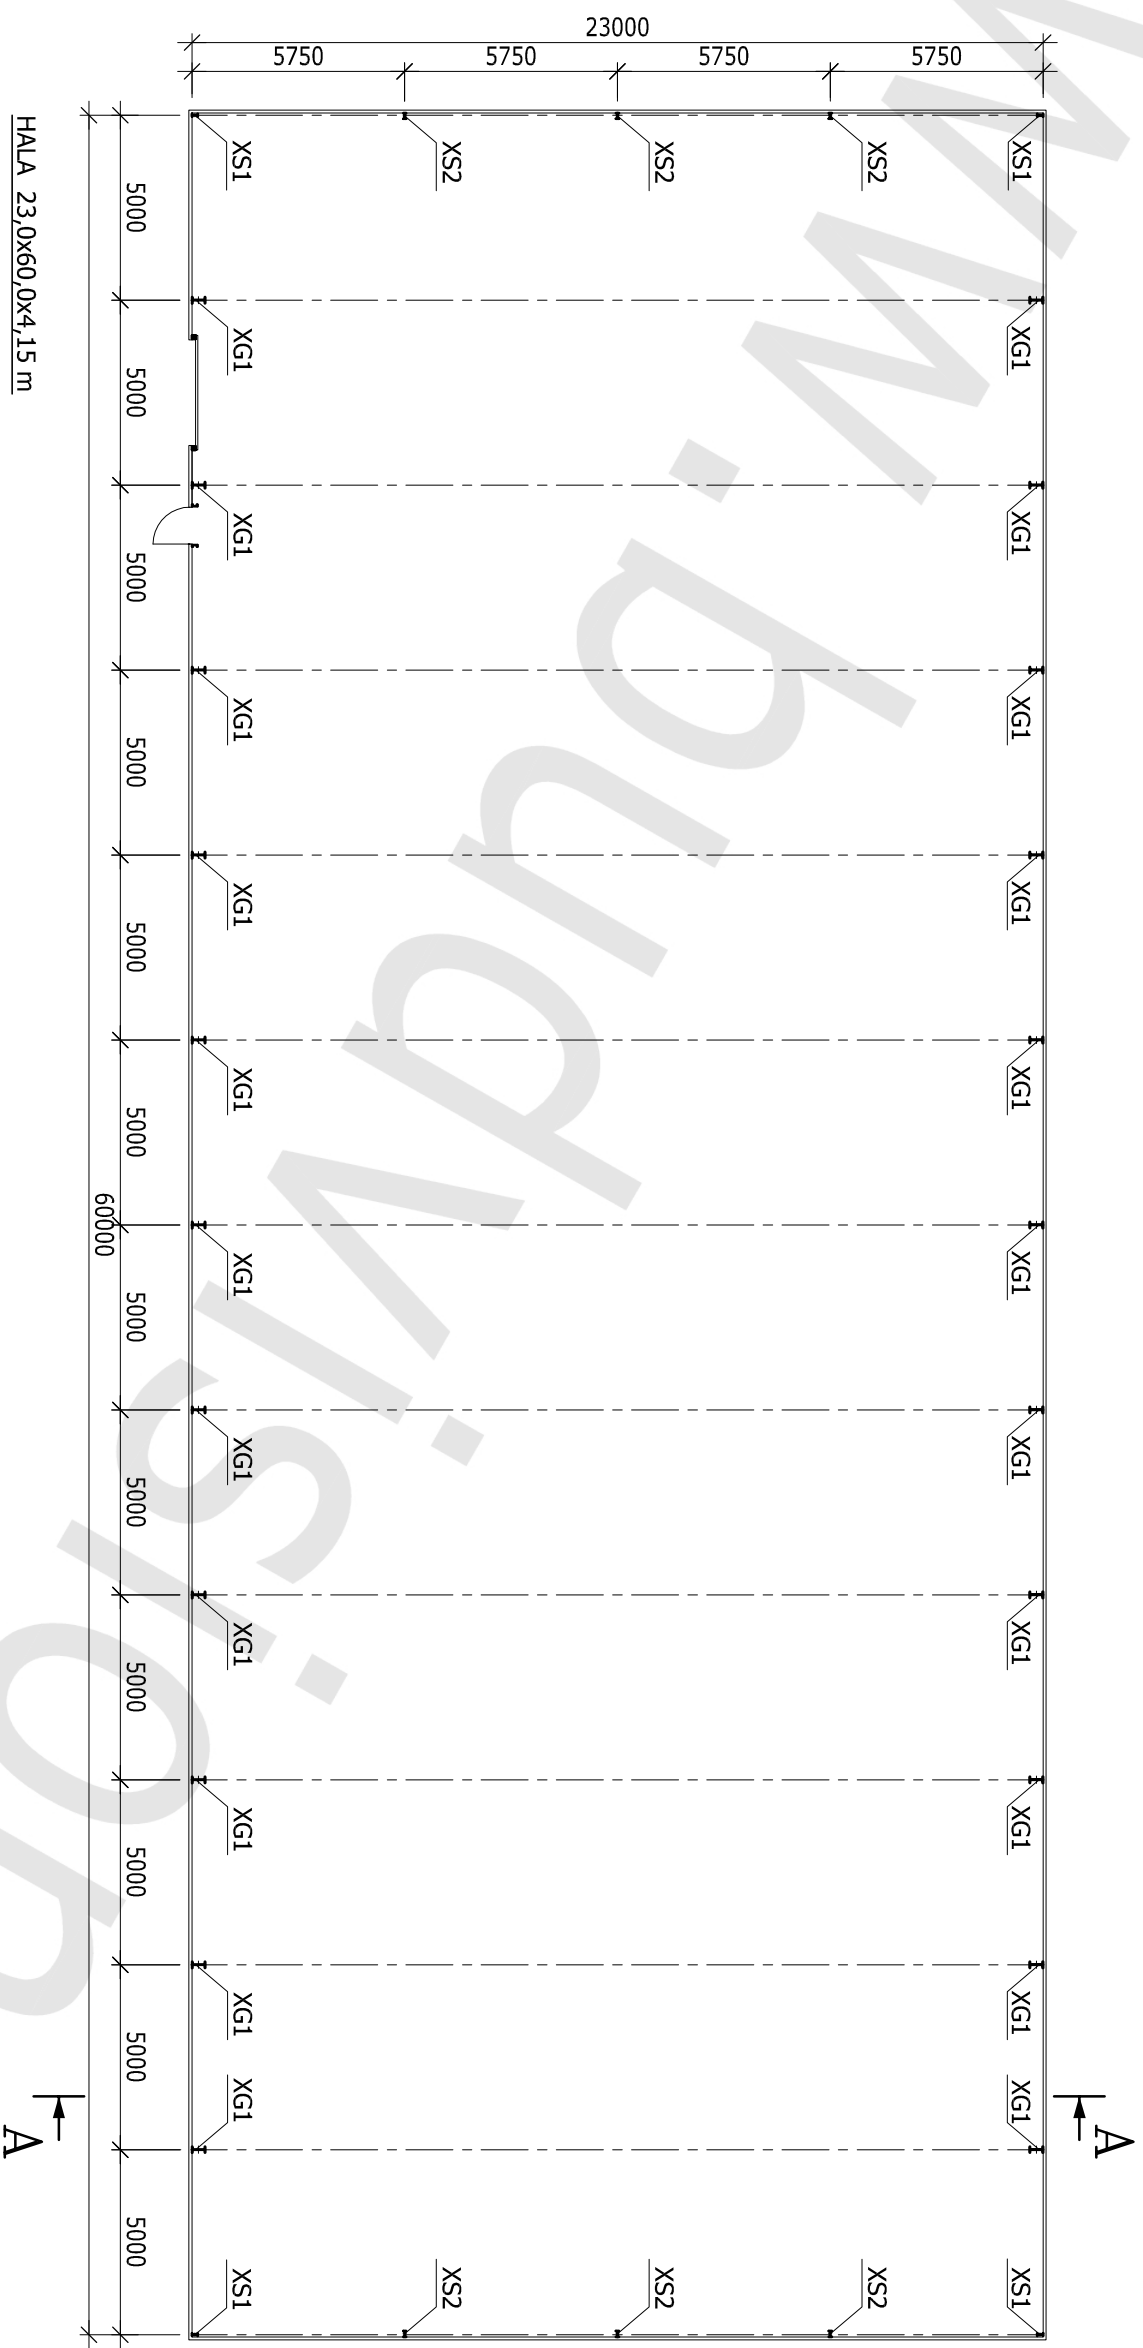

HALA 23,0x60,0x4,15 m

LEGENDA:


XG1 - SŁUP GŁÓWNY

XS1 - SŁUP SZCZYTOWY

XS2 - SŁUP SZCZYTOWY

# RZUT DACHU

SKALA 1:200

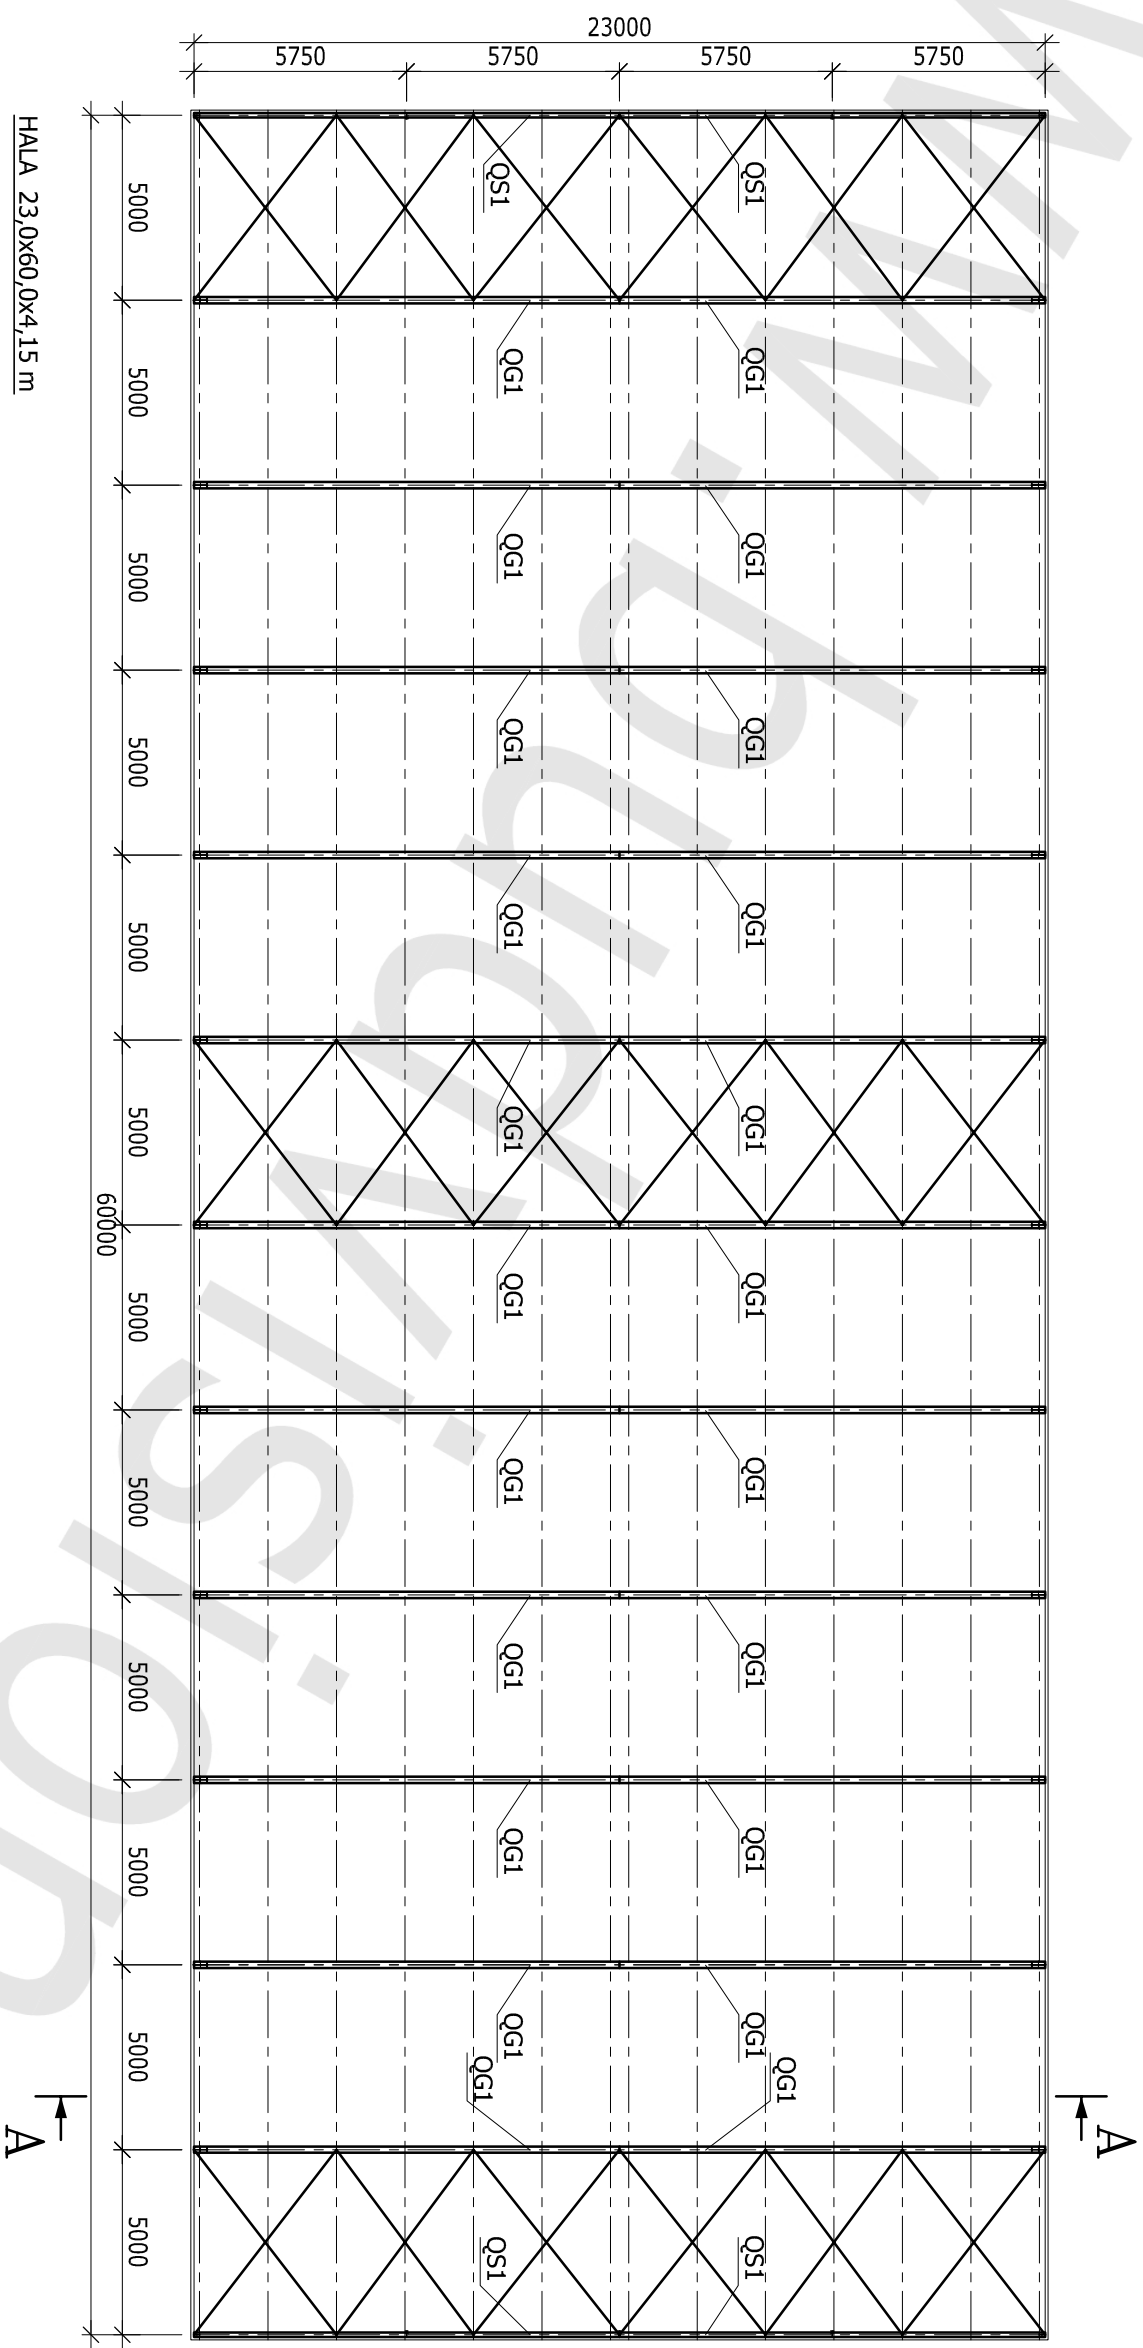

HALA 23,0x60,0x4,15 m


LEGENDA:

QGI - RYGIEL GŁÓWNY

QSI - RYGIEL SZCZYTOWY

# PRZEKRÓJ A-A

SKALA 1:100

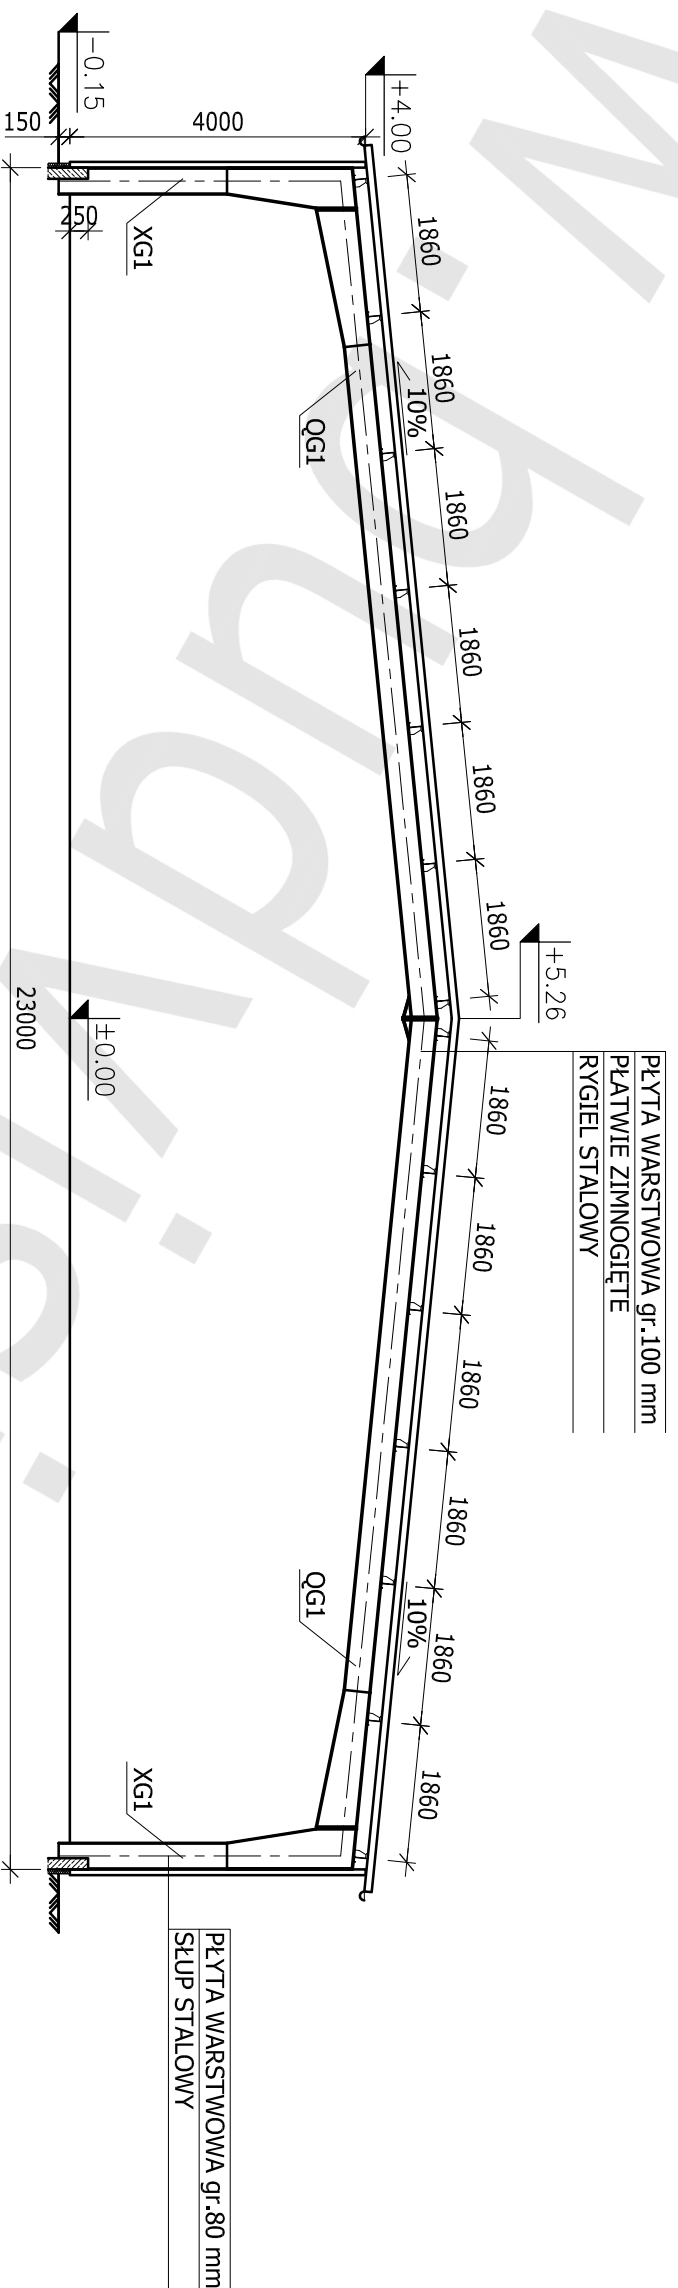

HALA 23,0x60,0x4,15 m

## LEGENDA:

- XG1 - SŁUP GŁÓWNY
- QG1 - RYGIEL GŁÓWNY

PŁYTA WARSTWOWA gr. 80 mm  
SŁUP STALOWY