


# RZUT PRZYZIEMIEMIA

SKALA 1:200

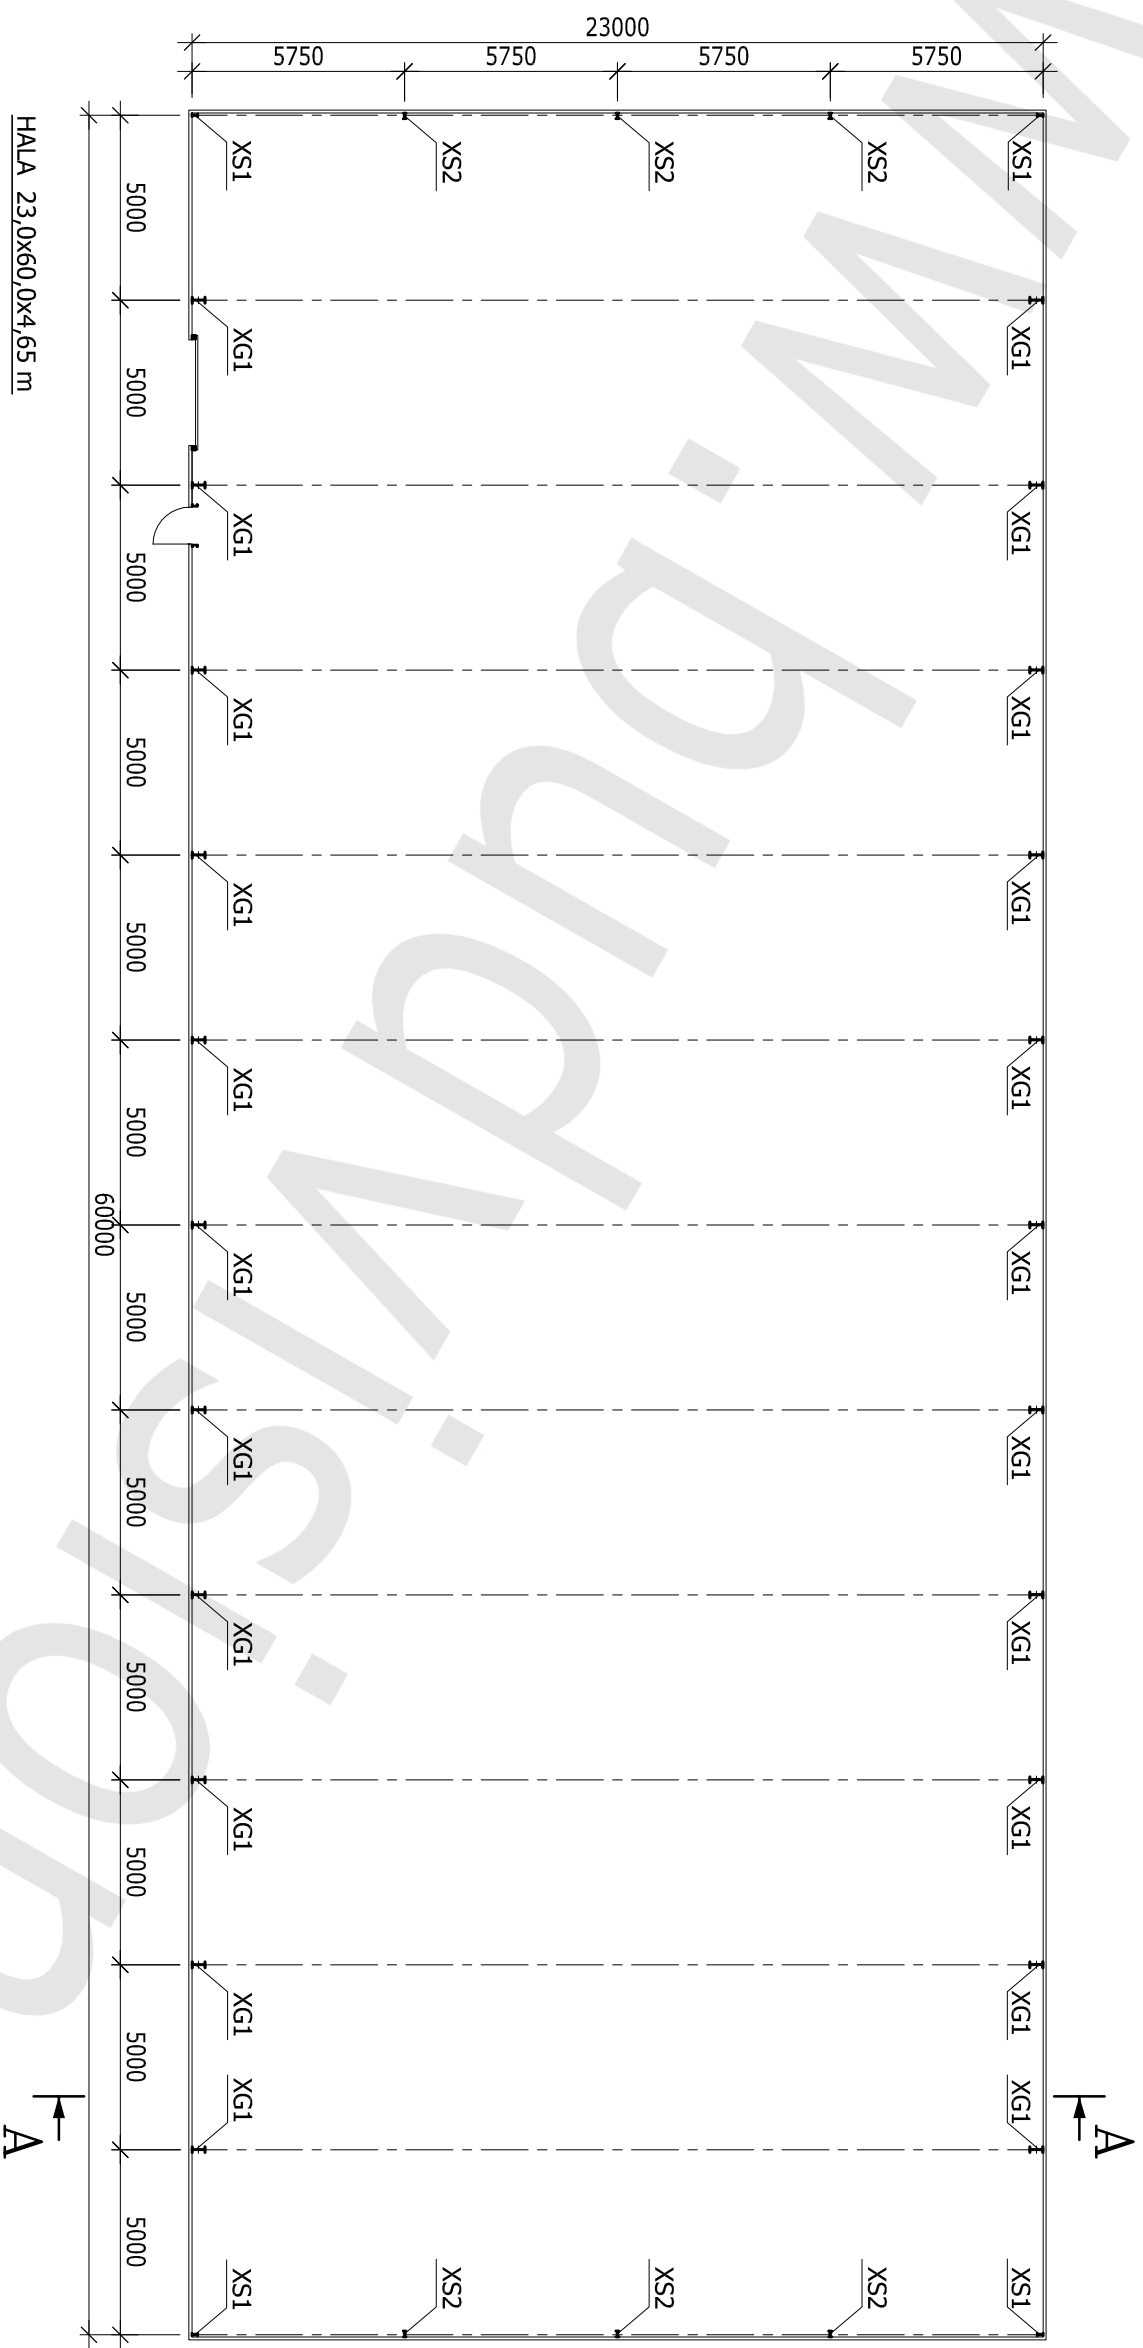

HALA 23,0x60,0x4,65 m

LEGENDA:


XG1 - SŁUP GŁÓWNY

XS1 - SŁUP SZCZYTOWY

XS2 - SŁUP SZCZYTOWY

# RZUT DACHU

SKALA 1:200

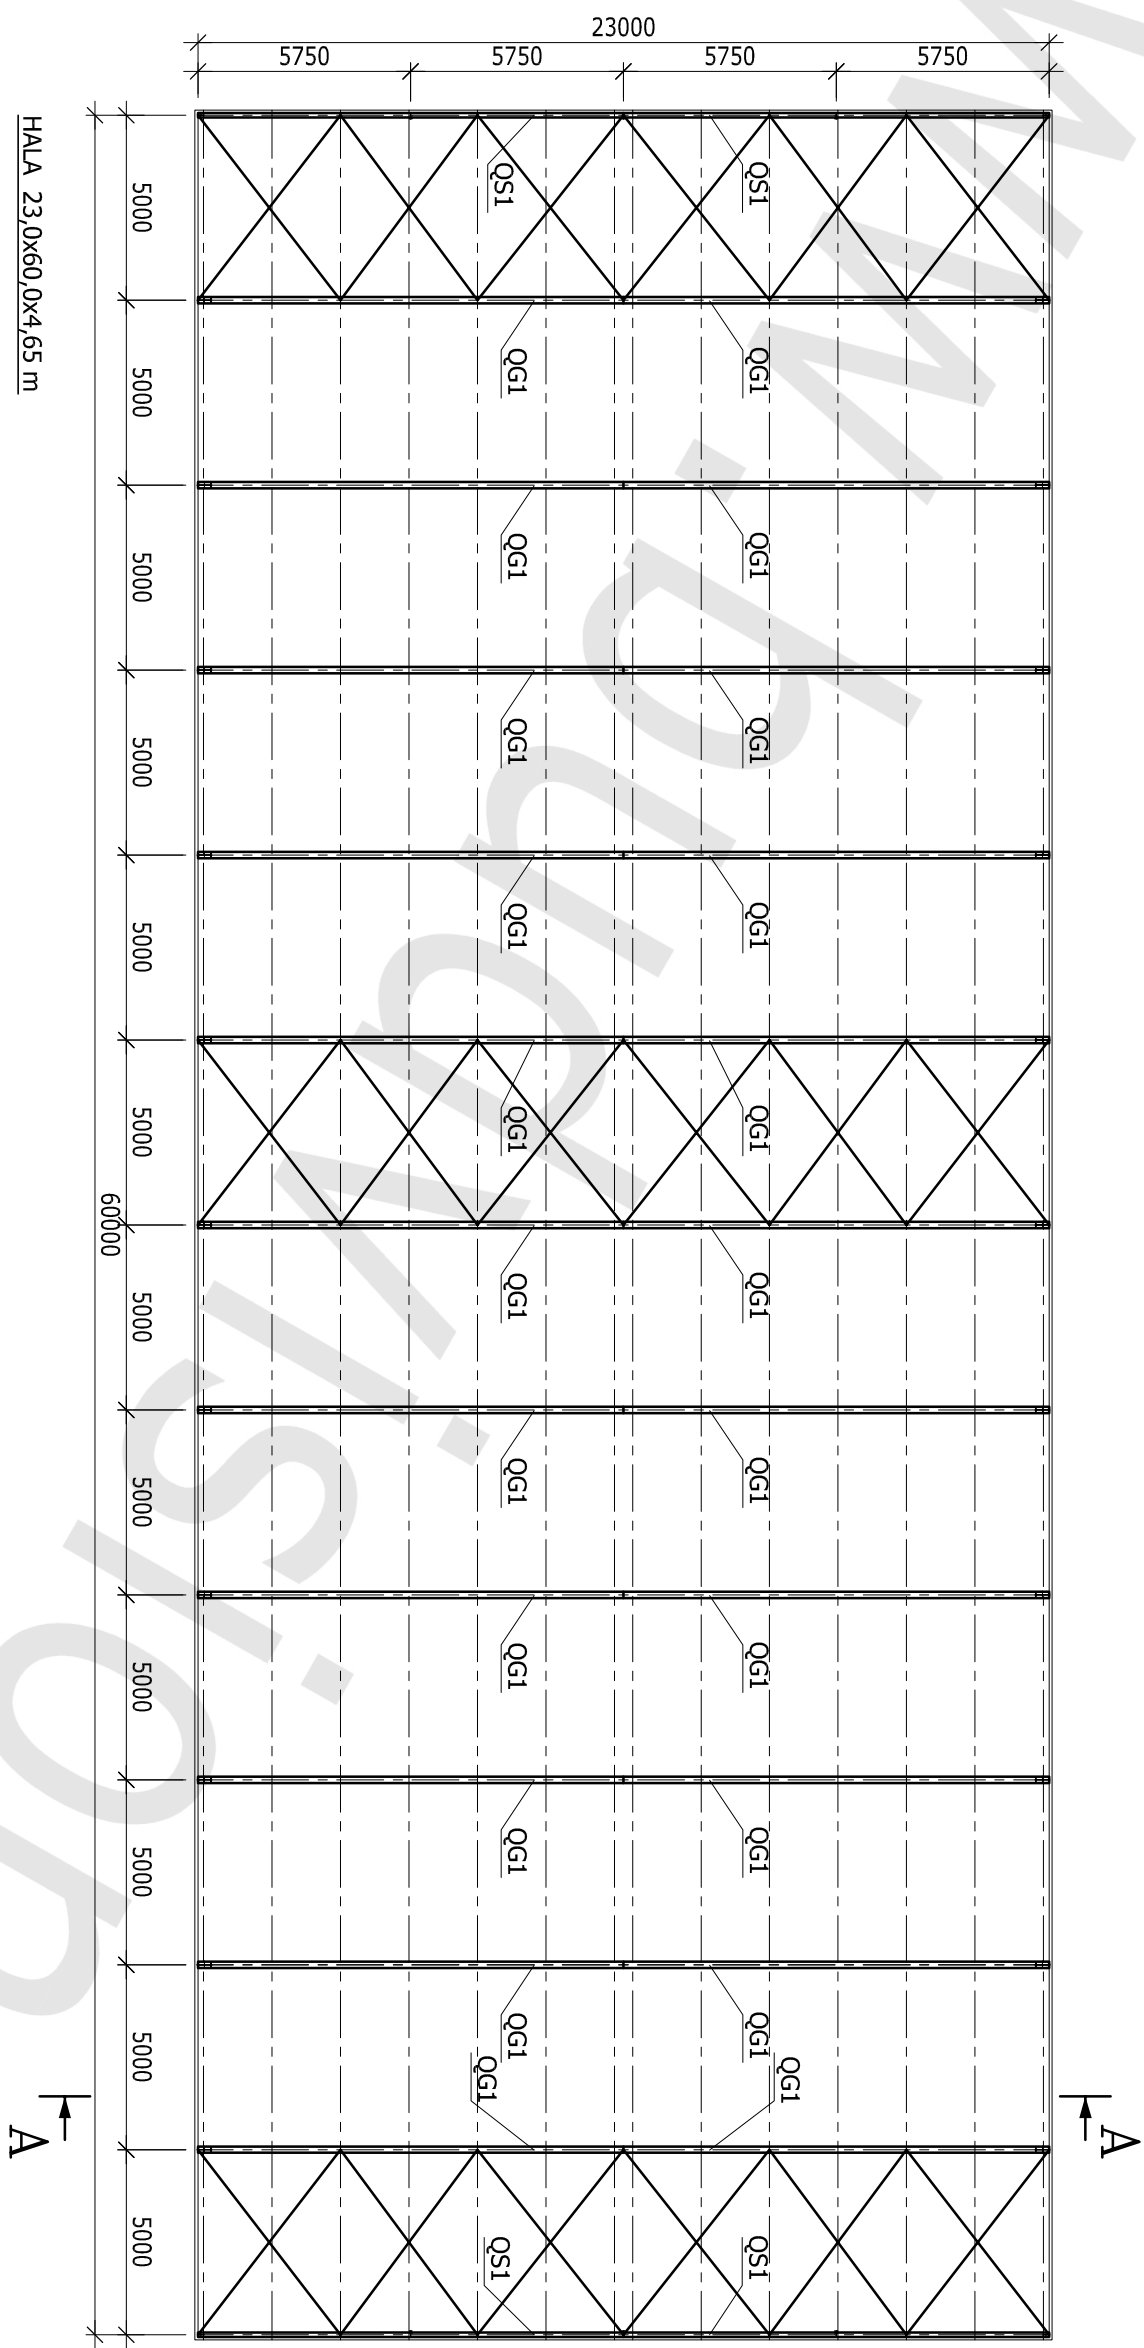

HALA 23,0x60,0x4,65 m

LEGENDA:

QGI - RYGIEL GŁÓWNY

QSI - RYGIEL SZCZYTOWY

