


# RZUT PRZYZIEMIEMIA

SKALA 1:200

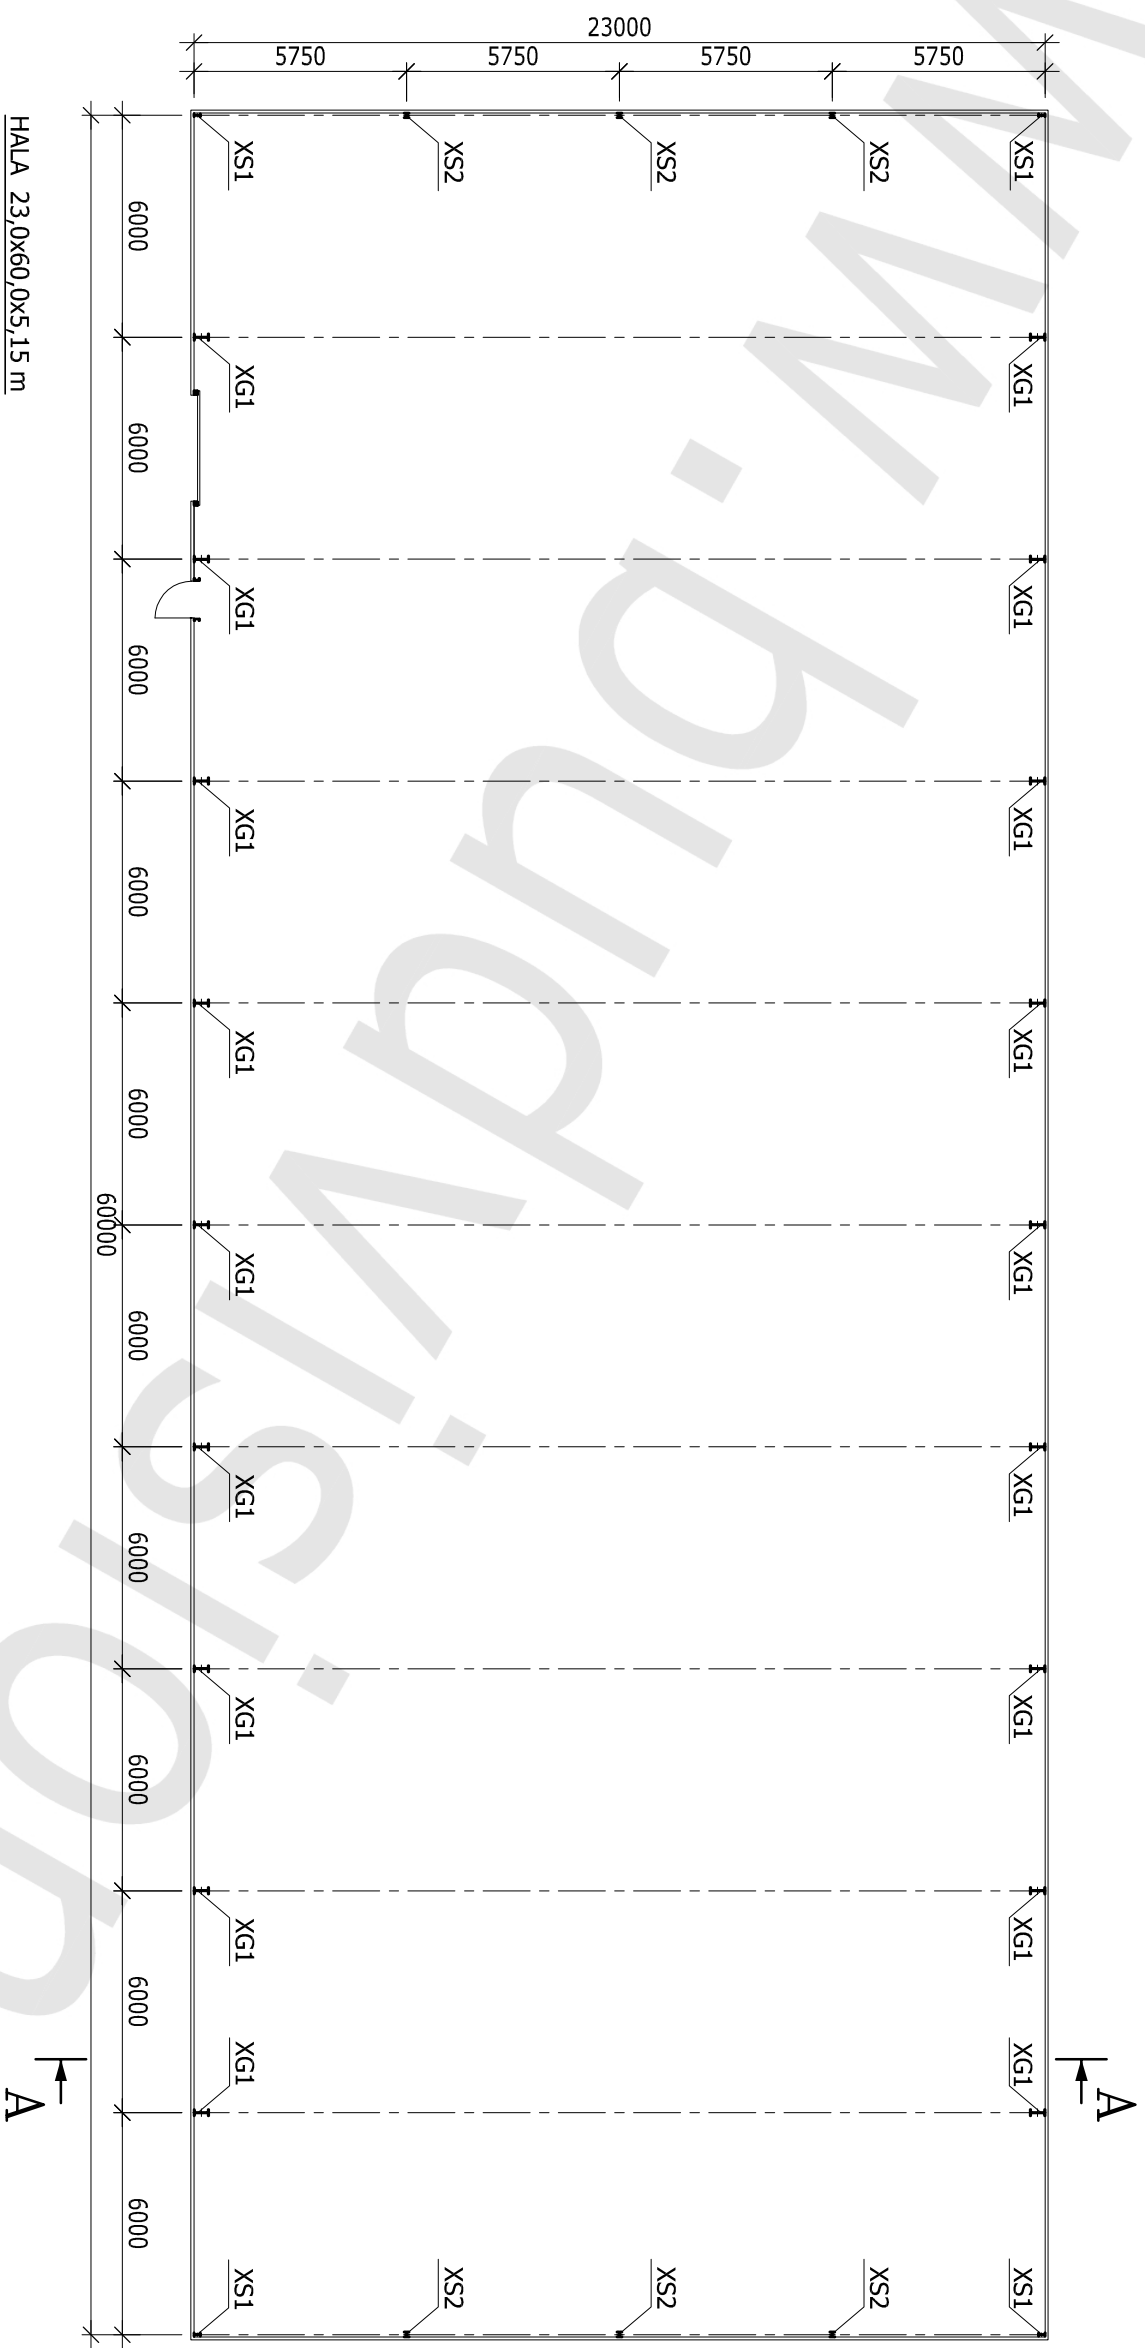


HALA 23,0x60,0x5,15 m

LEGENDA:

- XG1 - SŁUP GŁÓWNY
- XS1 - SŁUP SZCZYTOWY
- XS2 - SŁUP SZCZYTOWY

# RZUT DACHU

SKALA 1:200

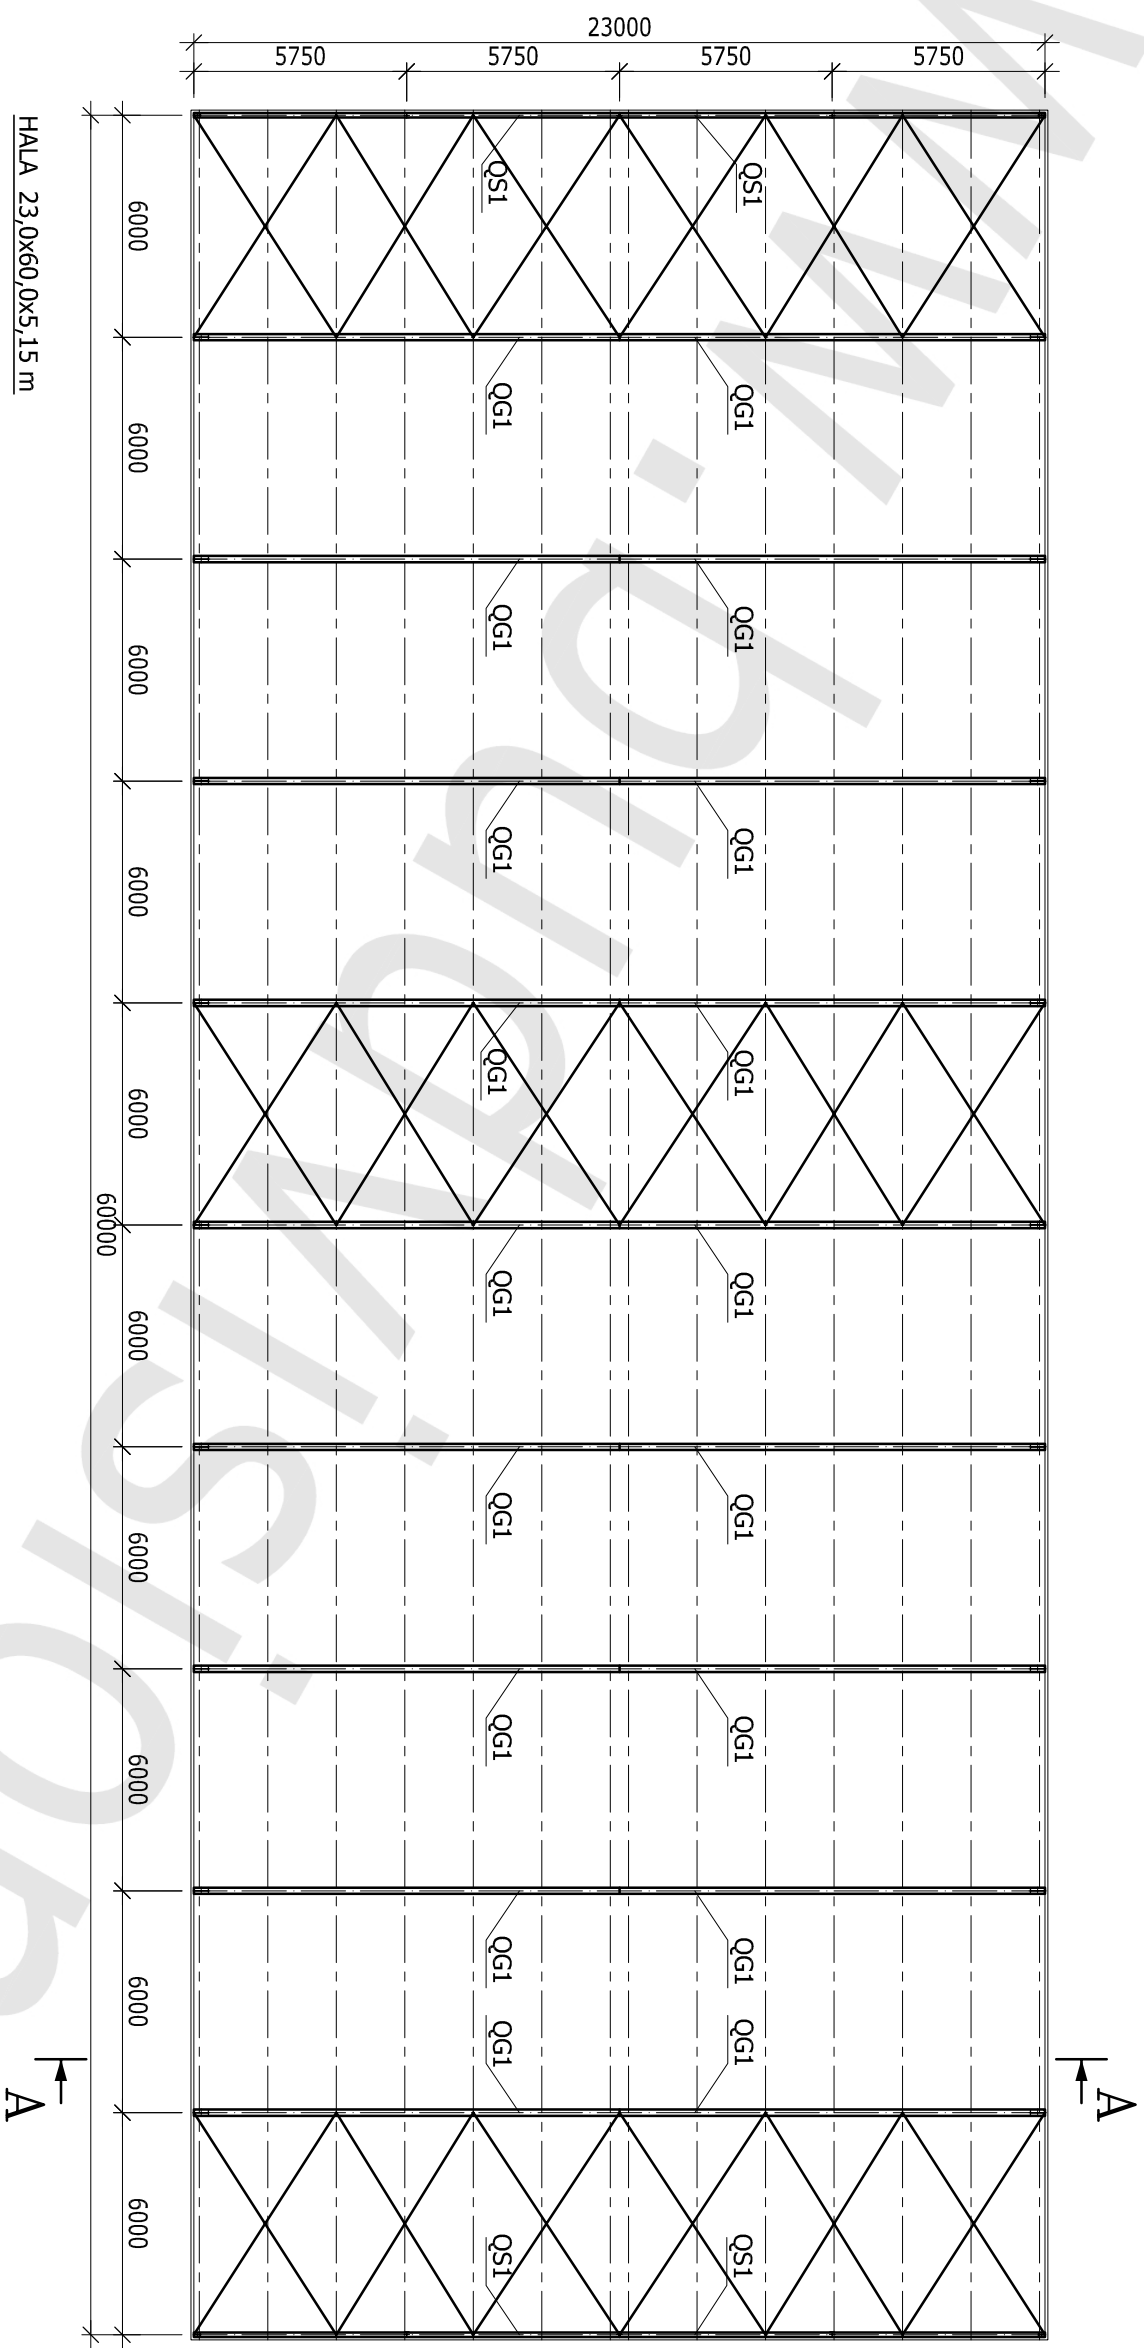

HALA 23,0x60,0x5,15 m

LEGENDA:

QG1 - RYGIEL GŁÓWNY

QS1 - RYGIEL SZCZYTOWY

# PRZEKRÓJ A-A

SKALA 1:100

