


# RZUT PRZYZIEMIEMIA

SKALA 1:200

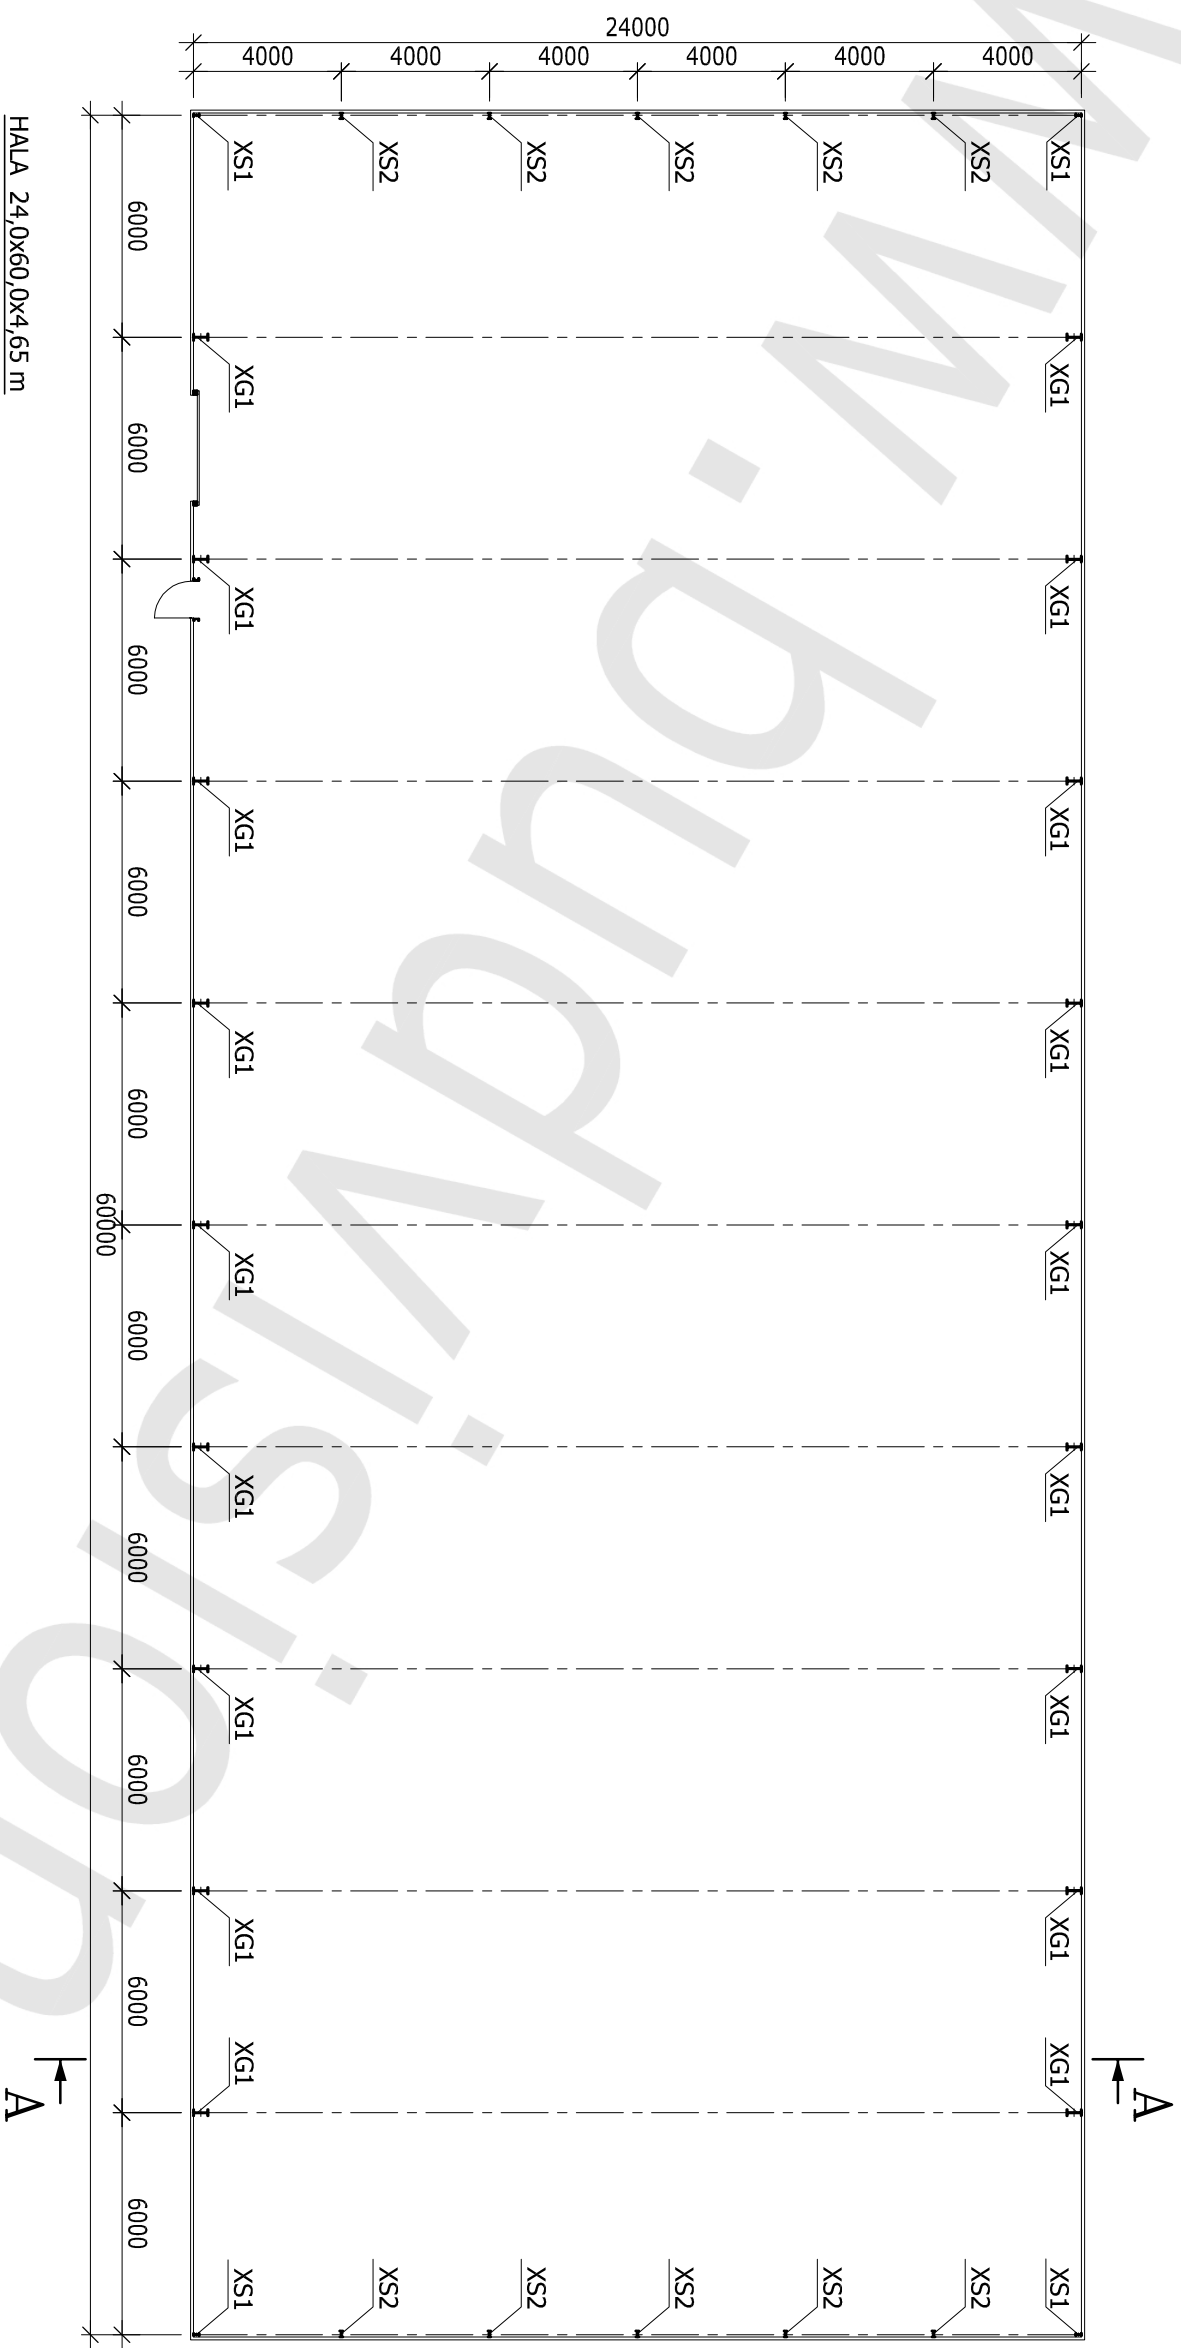


HALA 24,0x60,0x4,65 m

LEGENDA:

- XG1 - SŁUP GŁÓWNY
- XS1 - SŁUP SZCZYTOWY
- XS2 - SŁUP SZCZYTOWY

**RZUT DACHU**

SKALA 1:200

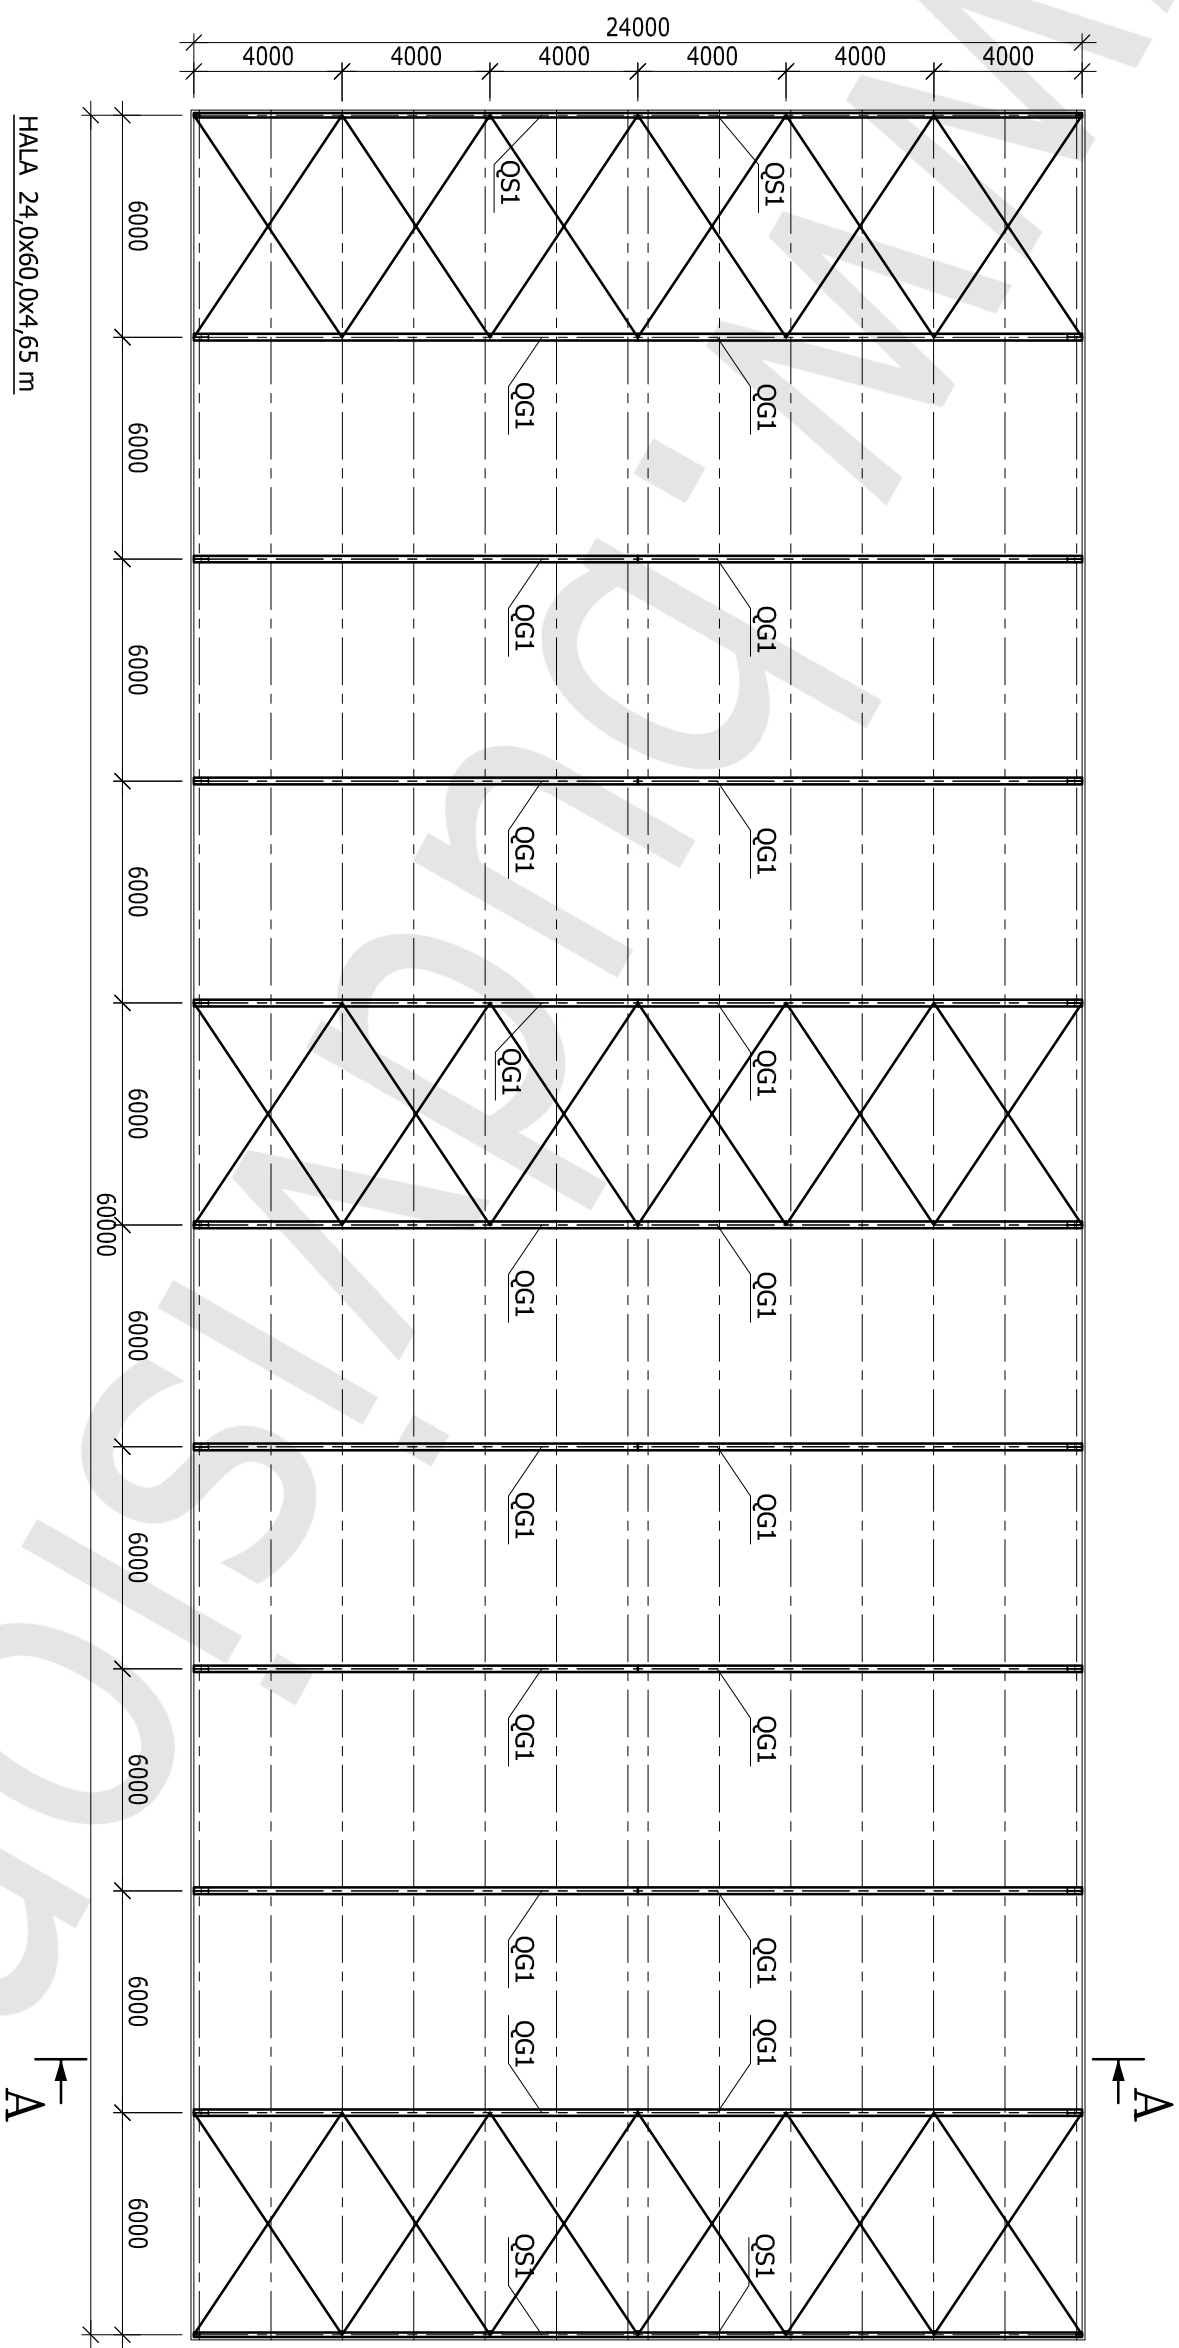

HALA 24,0x60,0x4,65 m

LEGENDA:

- QG1 - RYGIEL GŁÓWNY
- QS1 - RYGIEL SZCZYTOWY

# PRZEKRÓJ A-A

SKALA 1:100

