


RZUT PRZYZIEMIEMIA

SKALA 1:200

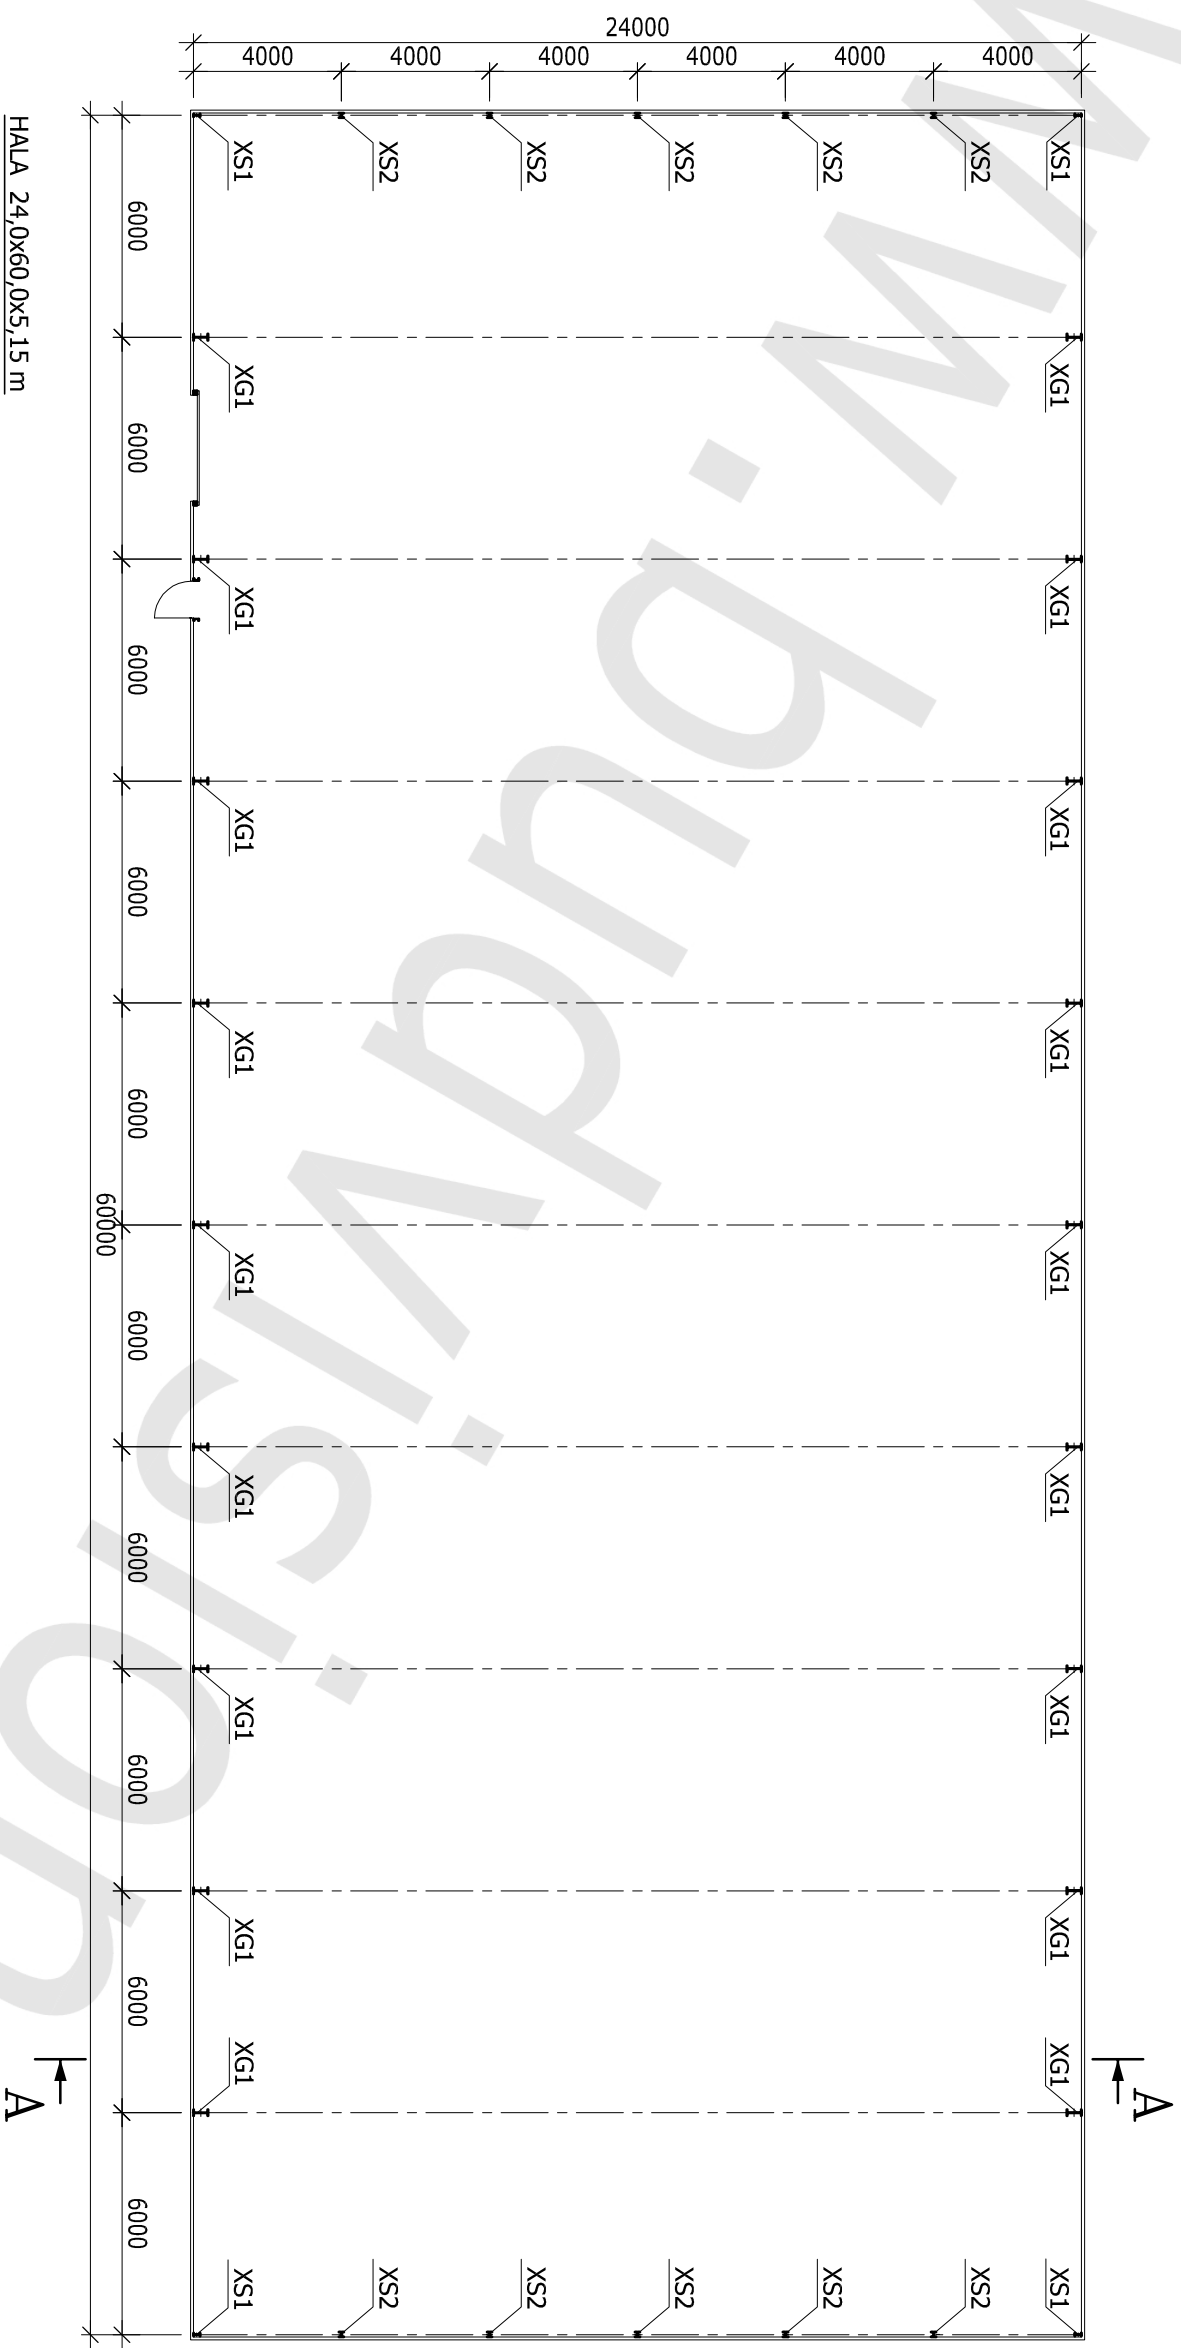


HALA 24,0x60,0x5,15 m

LEGENDA:

- XG1 - SŁUP GŁÓWNY
- XS1 - SŁUP SZCZYTOWY
- XS2 - SŁUP SZCZYTOWY

RZUT DACHU

SKALA 1:200

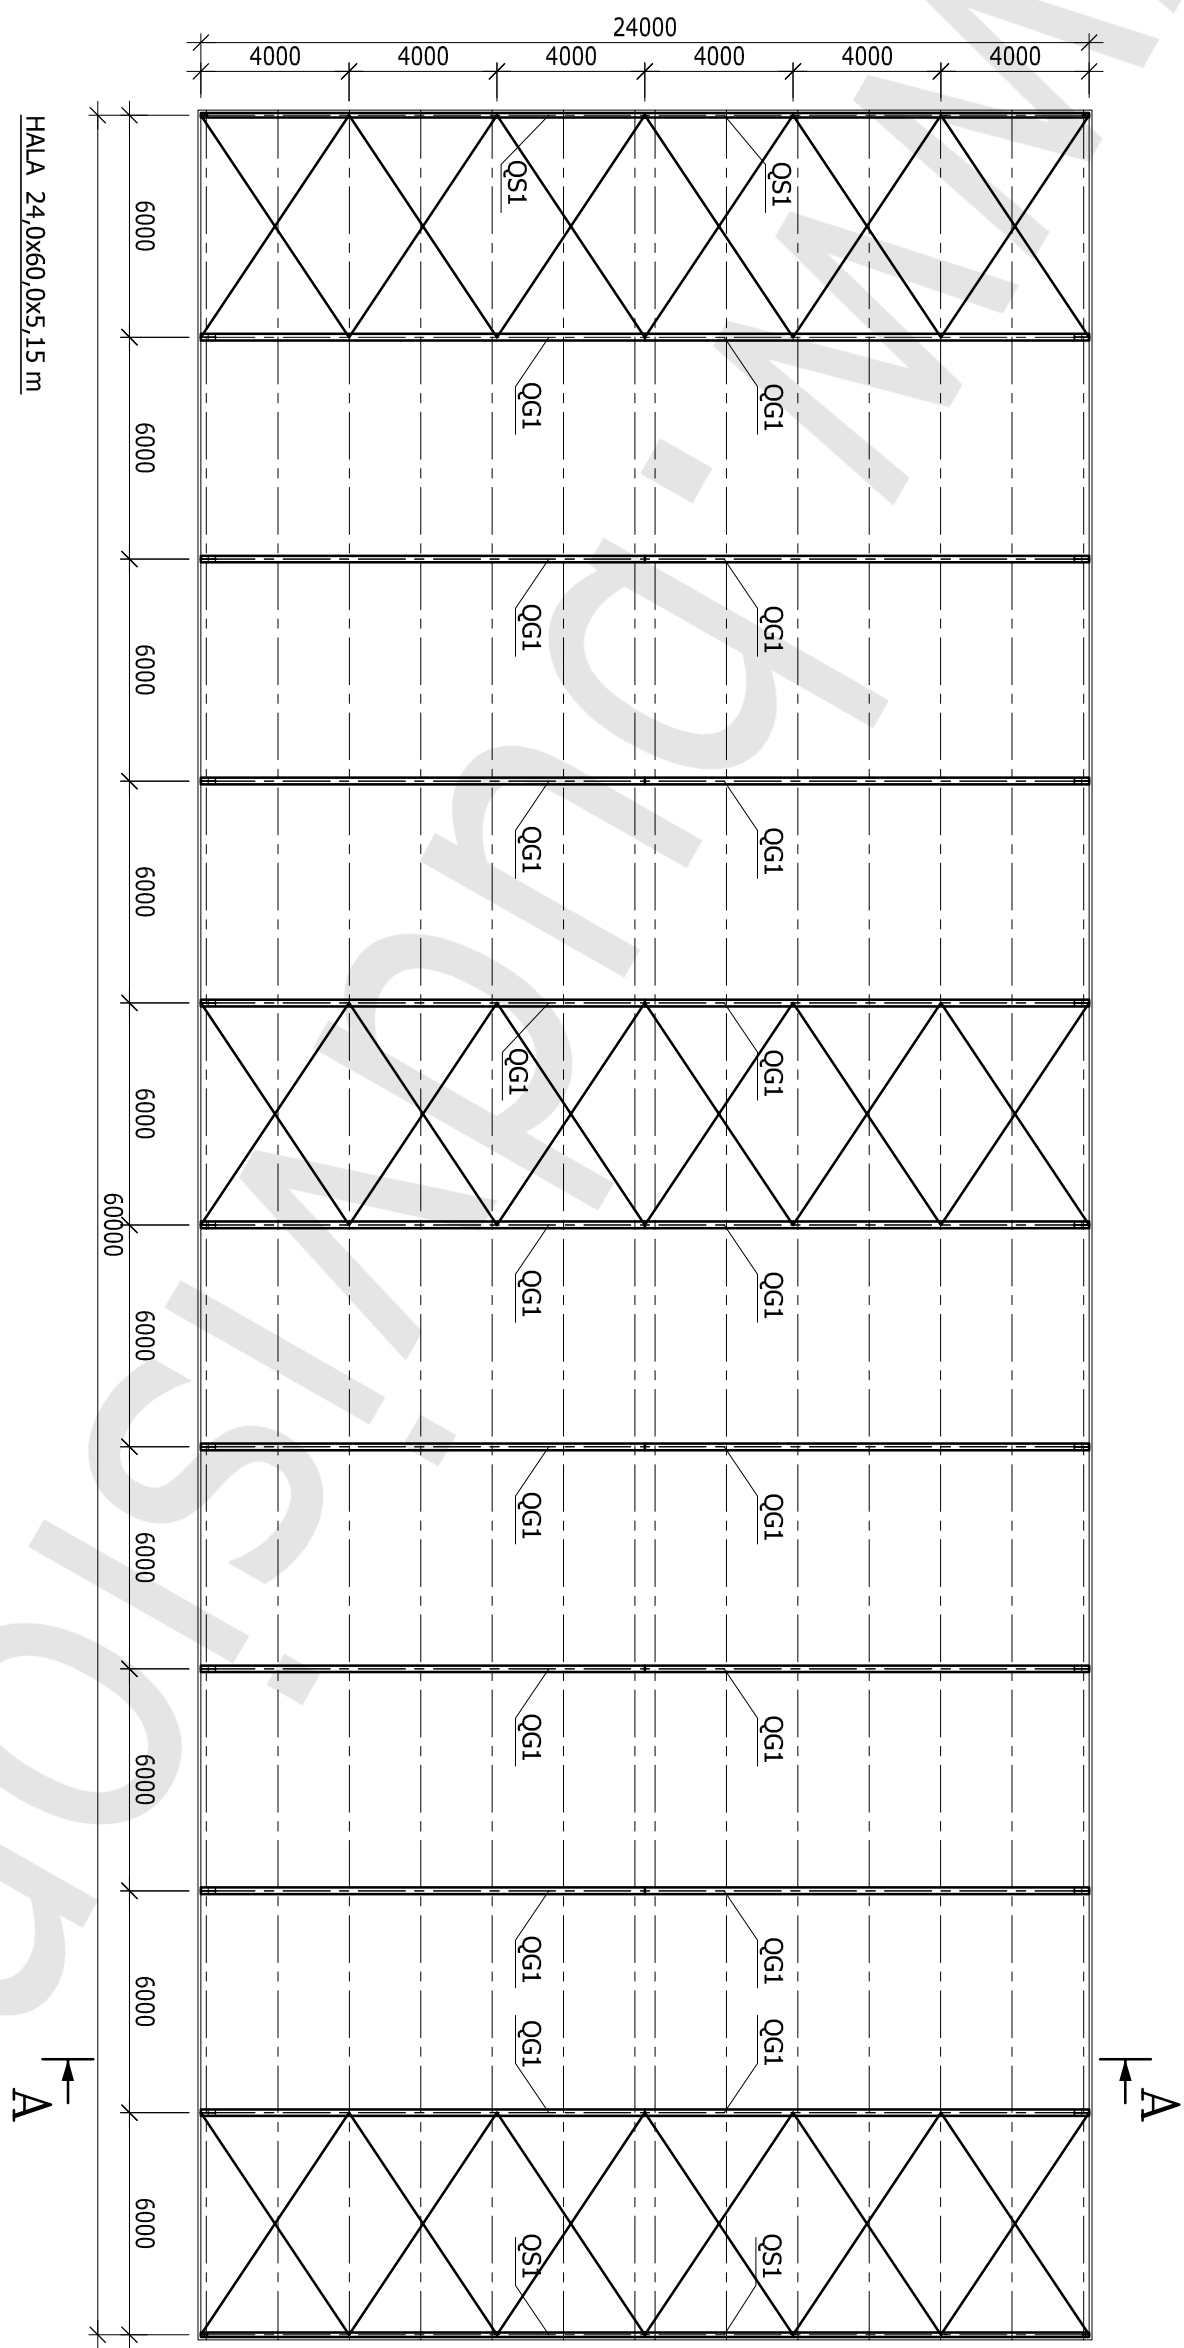

HALA 24,0x60,0x5,15 m


LEGENDA:

OG1 - RYGIEL GŁÓWNY

QS1 - RYGIEL SZCZYTOWY

PRZEKRÓJ A-A

SKALA 1:100

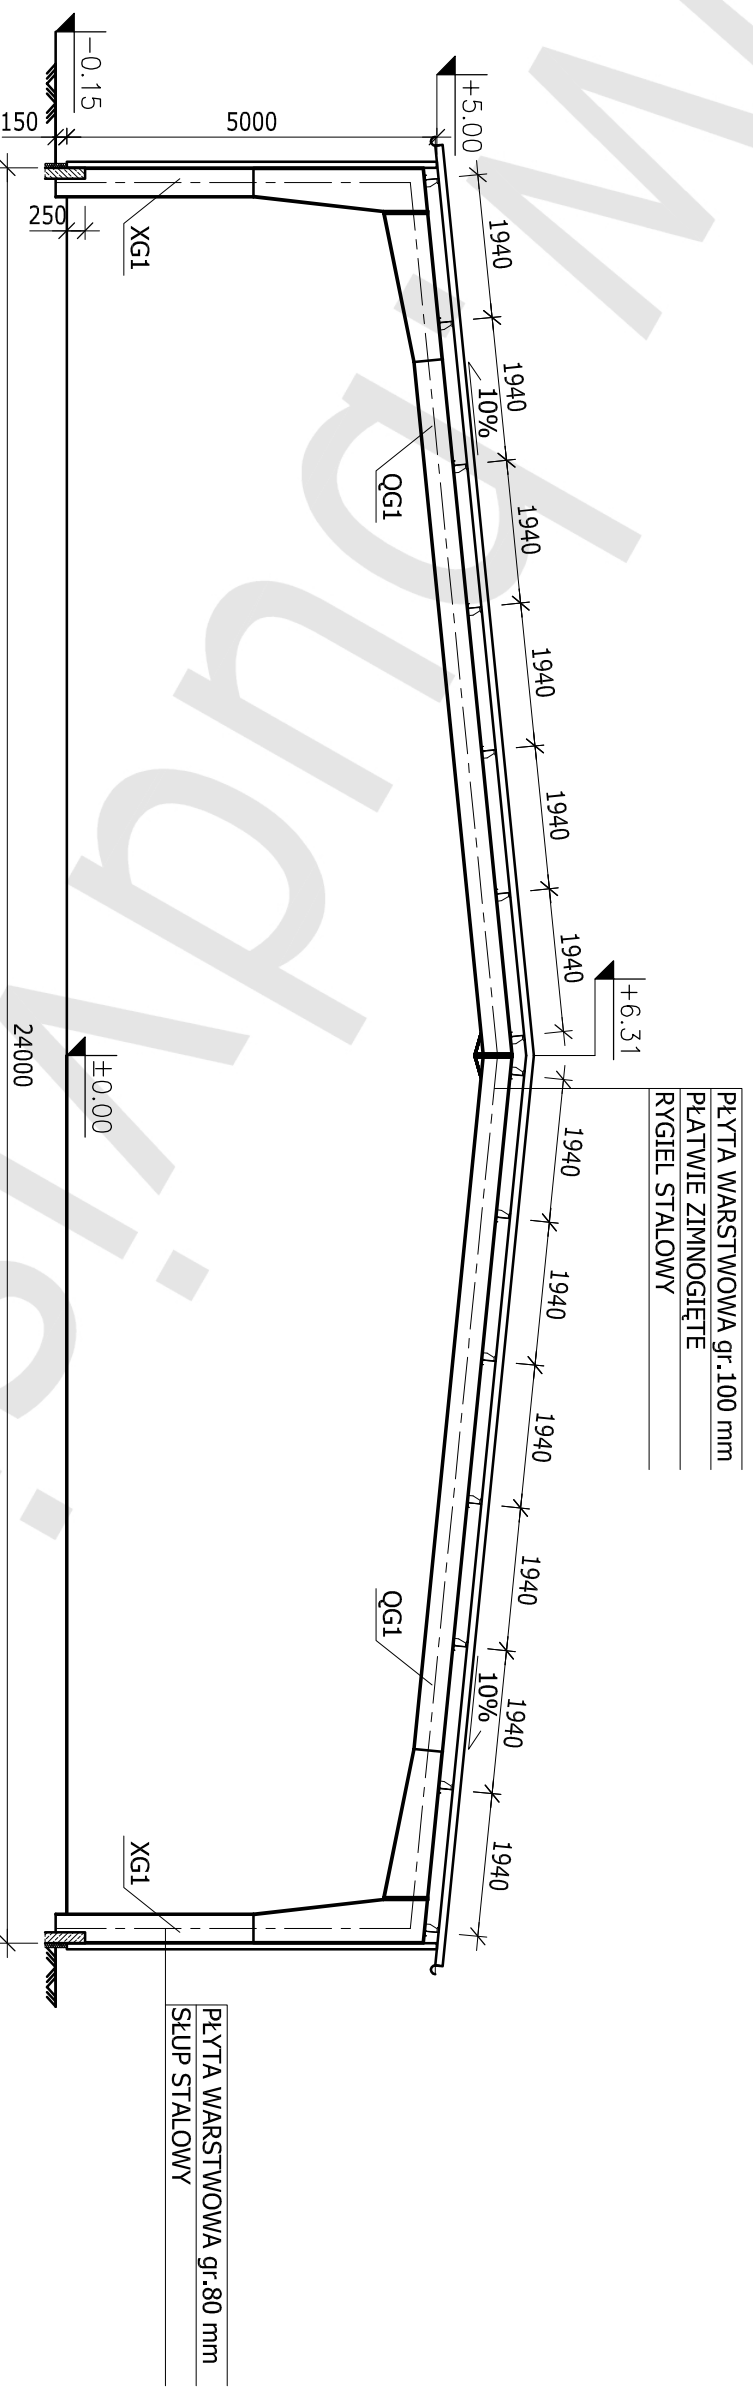

HALA 24,0x60,0x5,15 m
LEGENDA:
XG1 - SŁUP GŁÓWNY
QG1 - RYGIEL GŁÓWNY

PLYTA WARSTWOWA gr.80 mm
SŁUP STALOWY