


RZUT PRZYZIEMIEMIA

SKALA 1:200

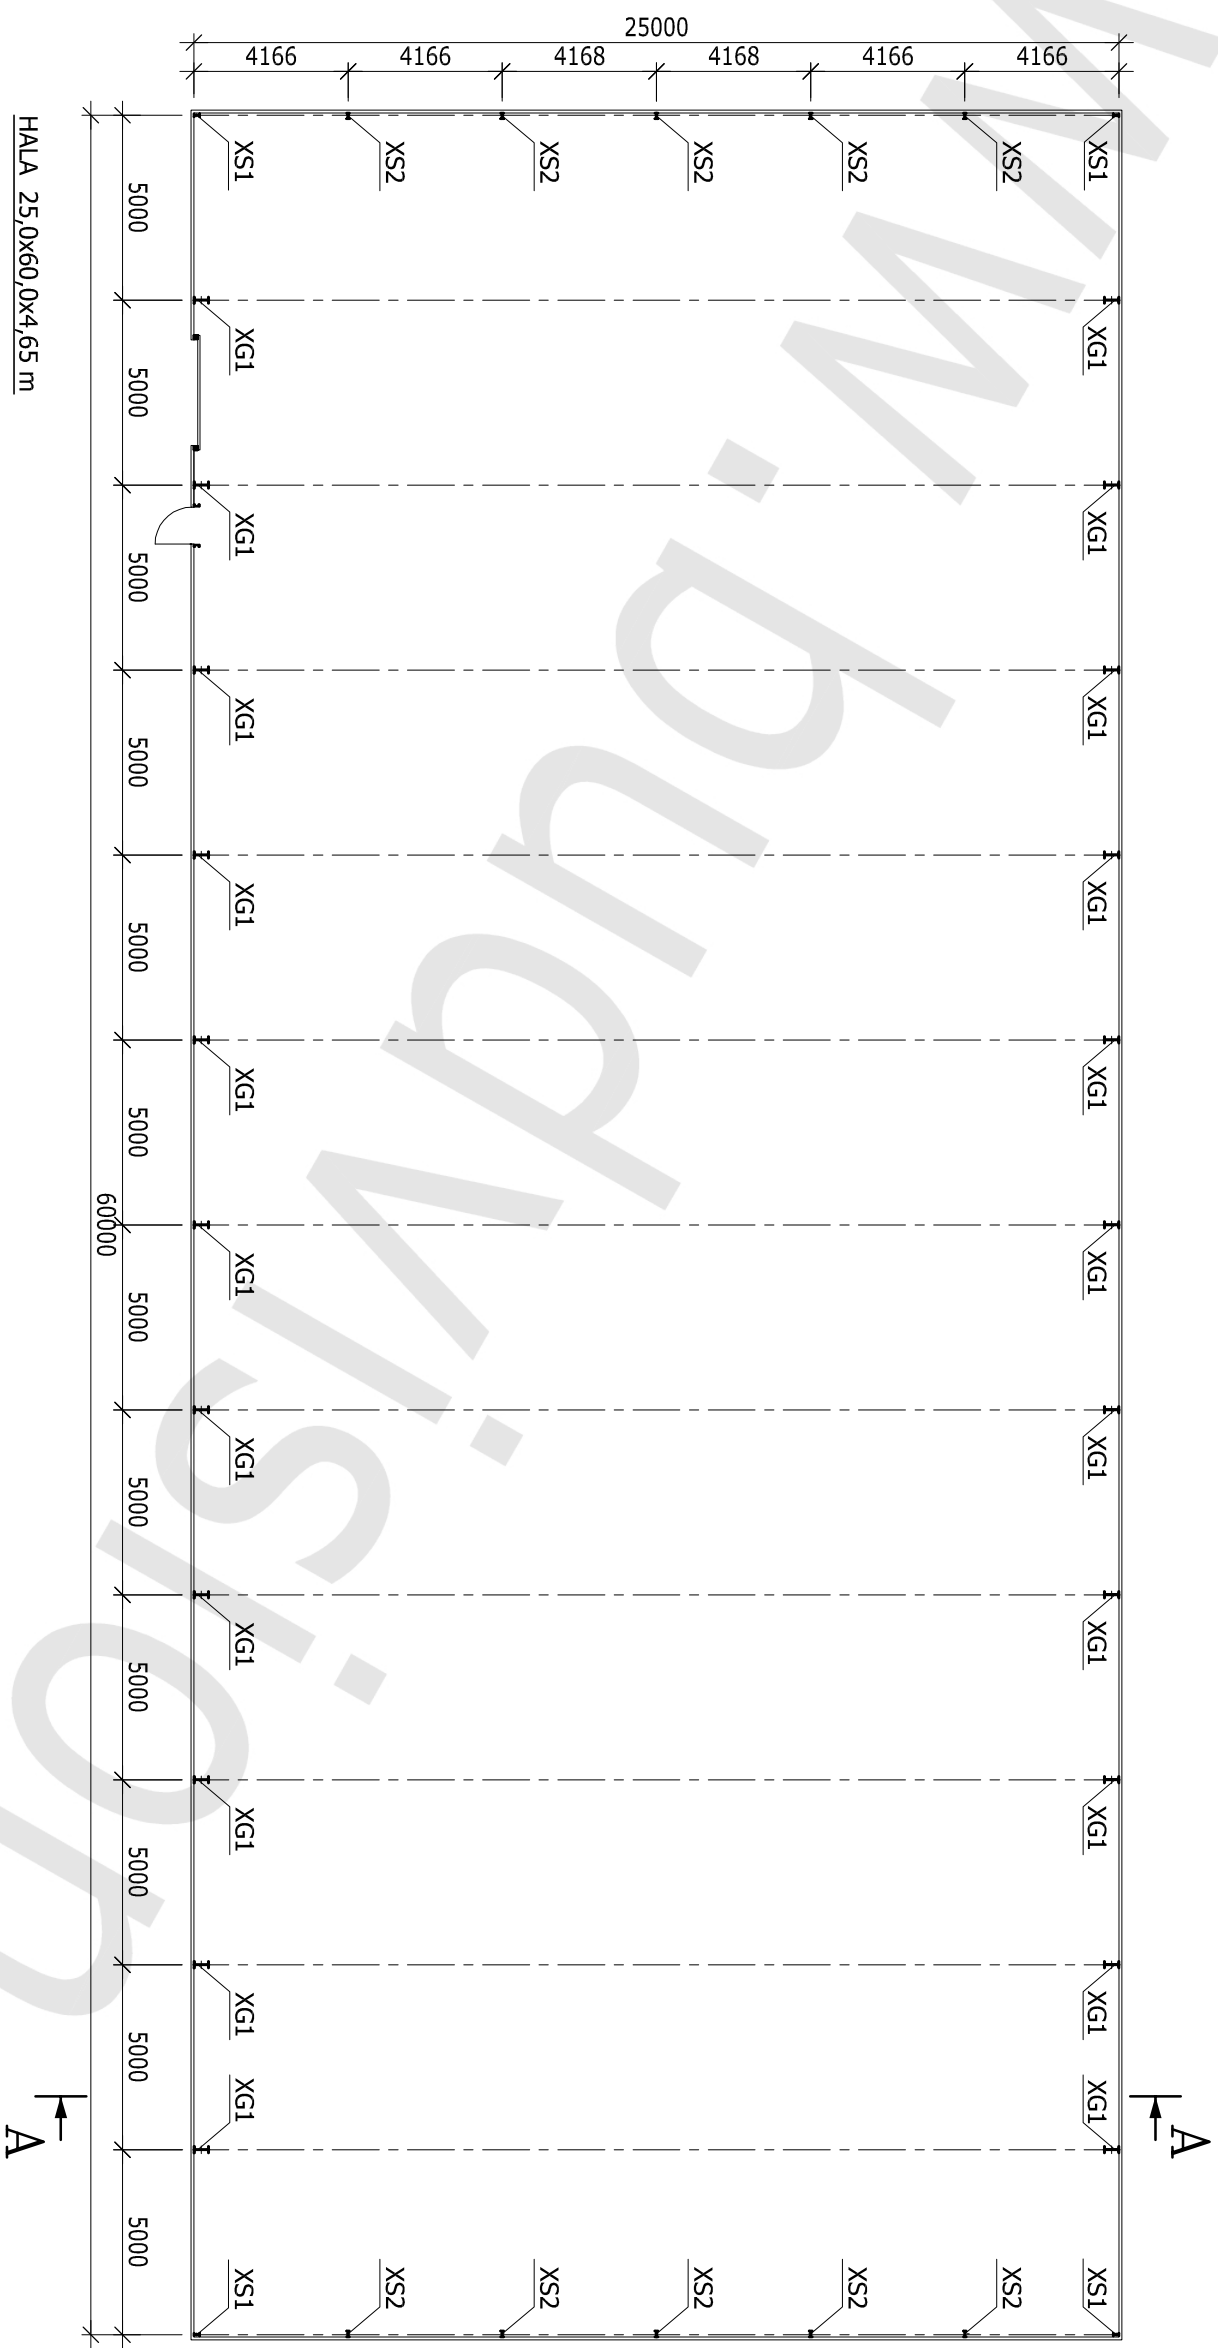

HALA 25,0x60,0x4,65 m


LEGENDA:

XG1 - SŁUP GŁÓWNY

XS1 - SŁUP SZCZYTOWY

XS2 - SŁUP SZCZYTOWY

RZUT DACHU
SKALA 1:200

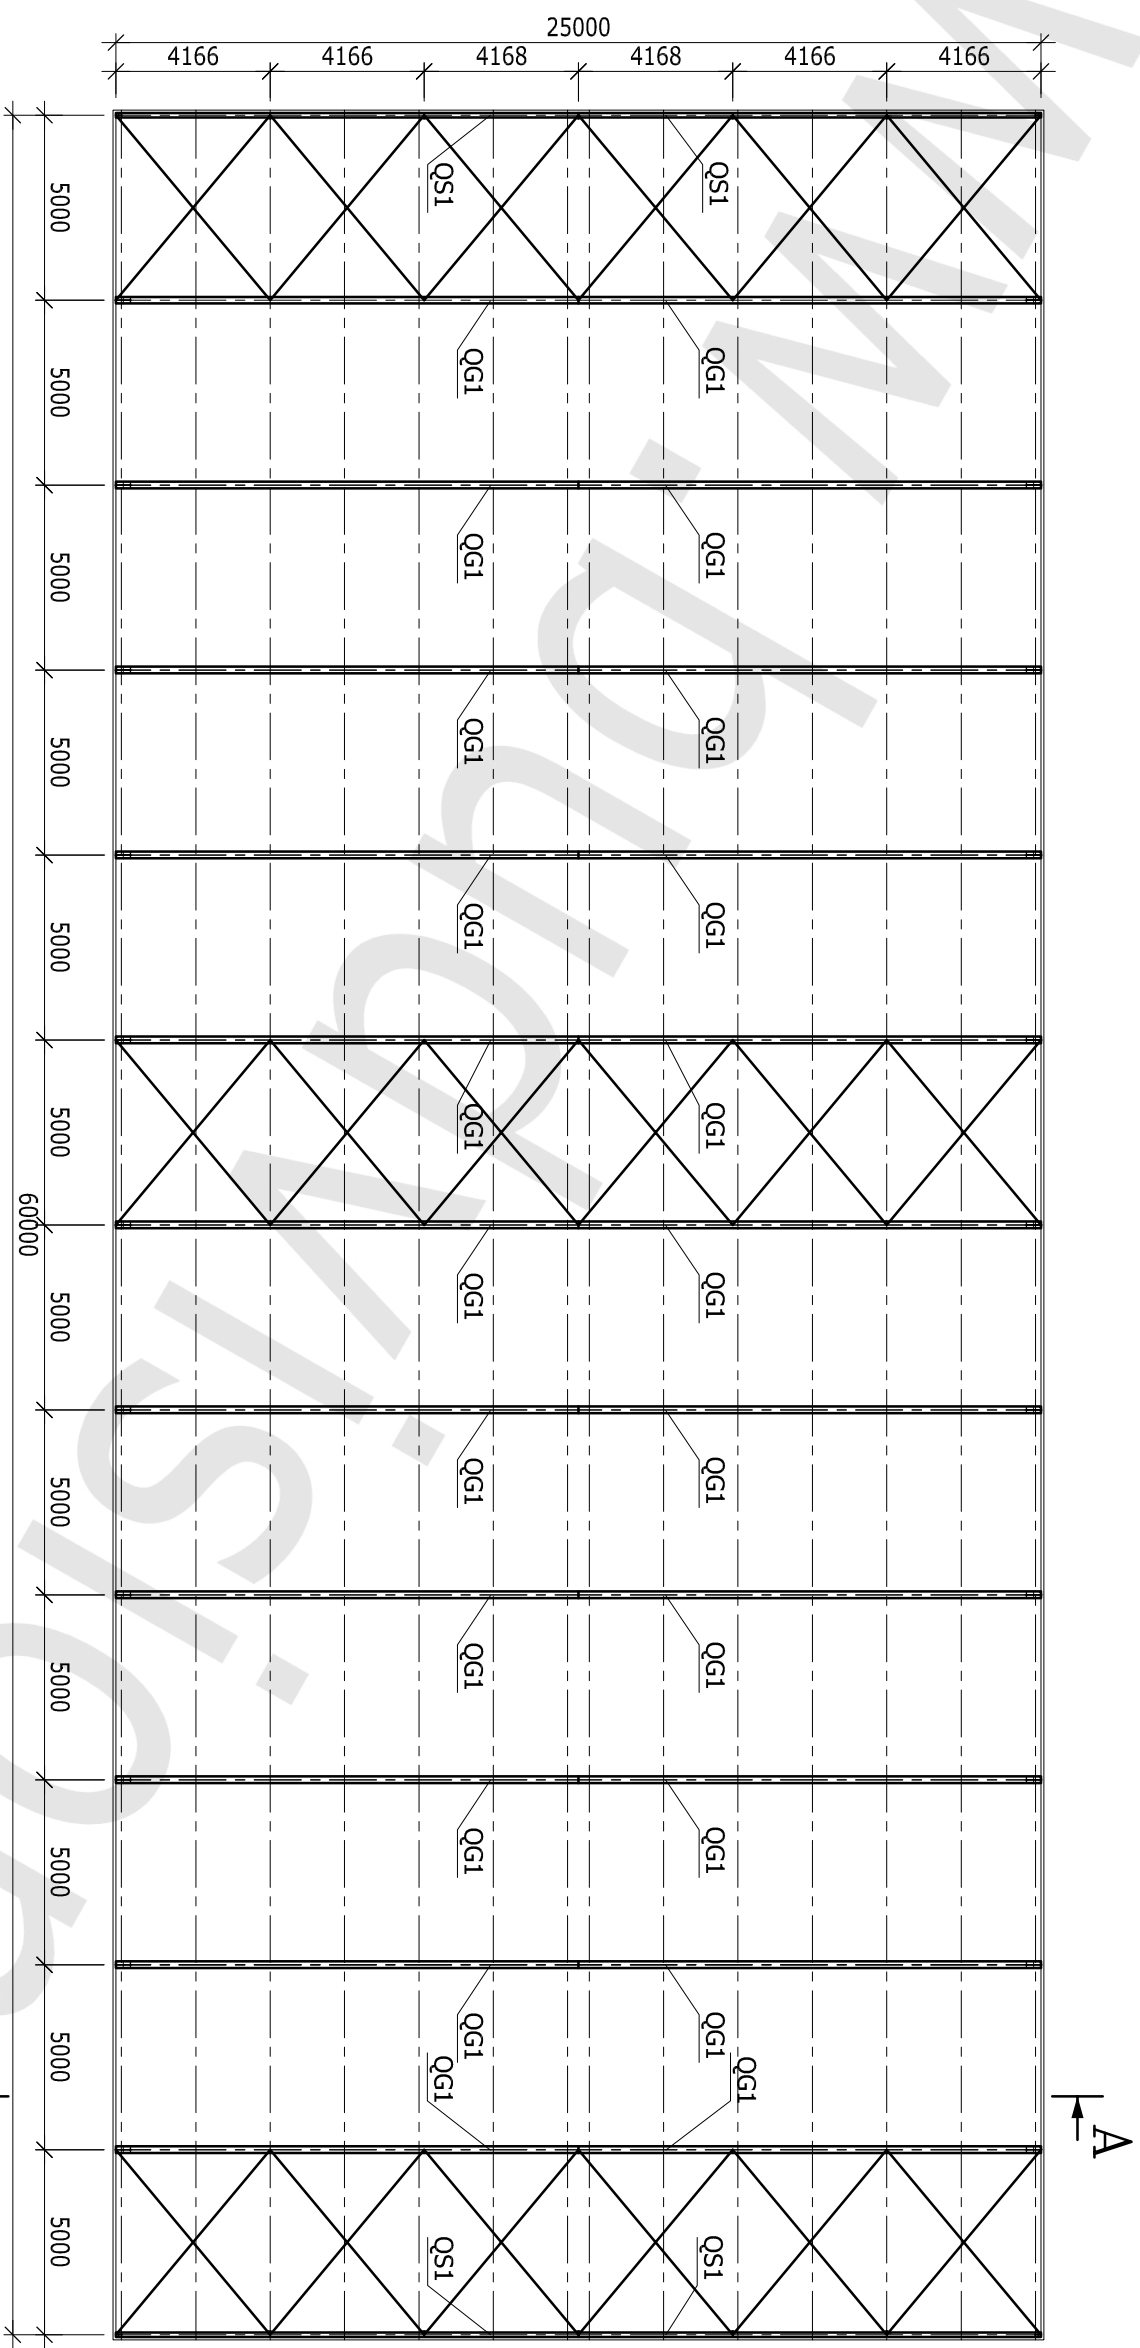

HALA 25,0x60,0x4,65 m

LEGENDA:

QG1 - RYGIEL GŁÓWNY

QS1 - RYGIEL SZCZYTOWY

