


RZUT PRZYZIEMIEMIA

SKALA 1:150

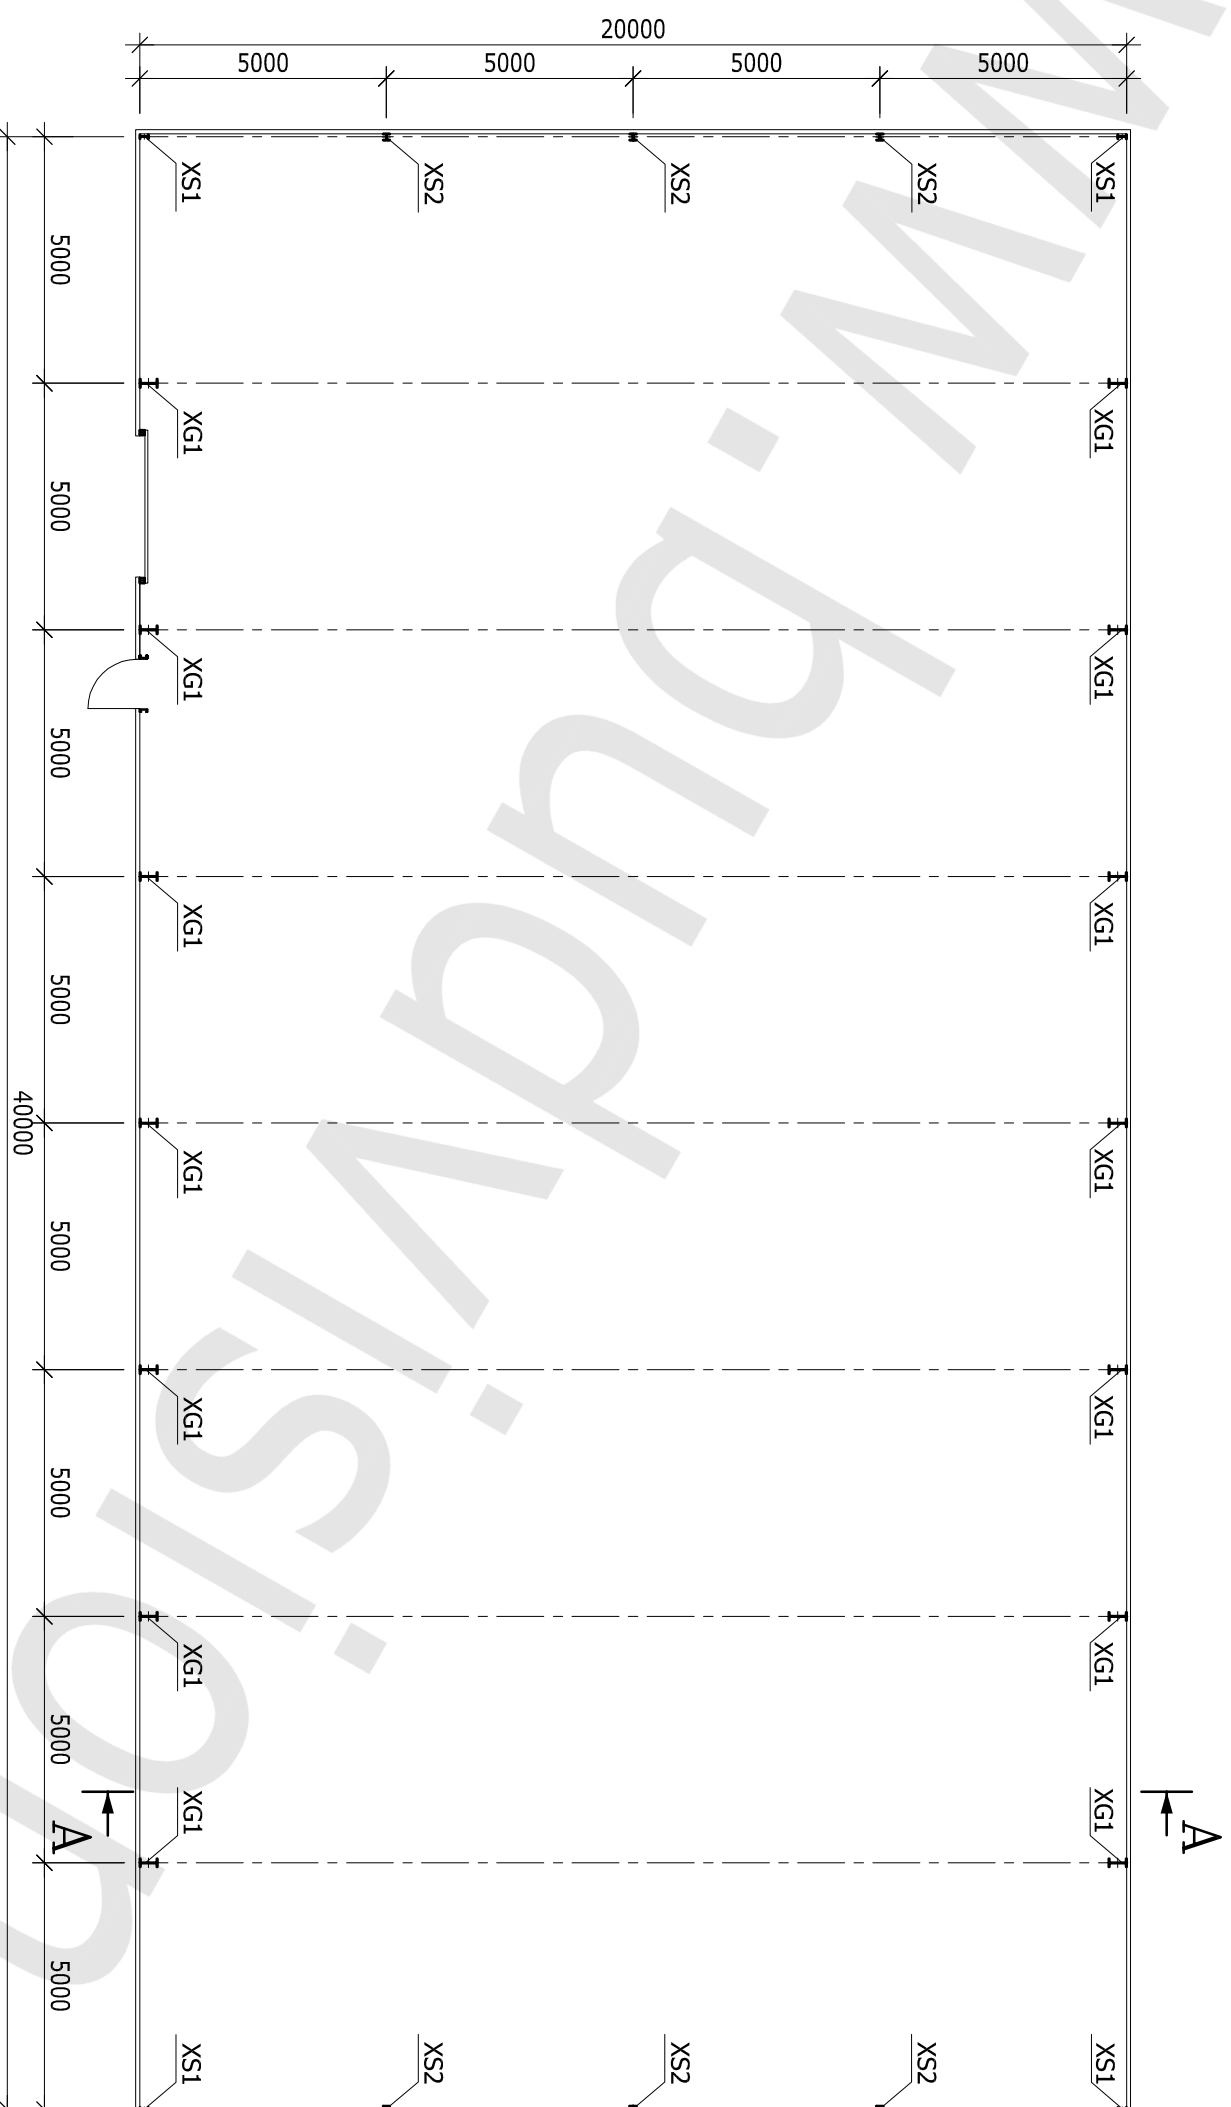

HALA 20,0x40,0x5,15 m

LEGENDA:

- XG1 - SŁUP GŁÓWNY
- XS1 - SŁUP SZCZYTOWY
- XS2 - SŁUP SZCZYTOWY

PRZEKRÓJ A-A

SKALA 1:100

