


# RZUT PRZYZIEMIEMIA

SKALA 1:200

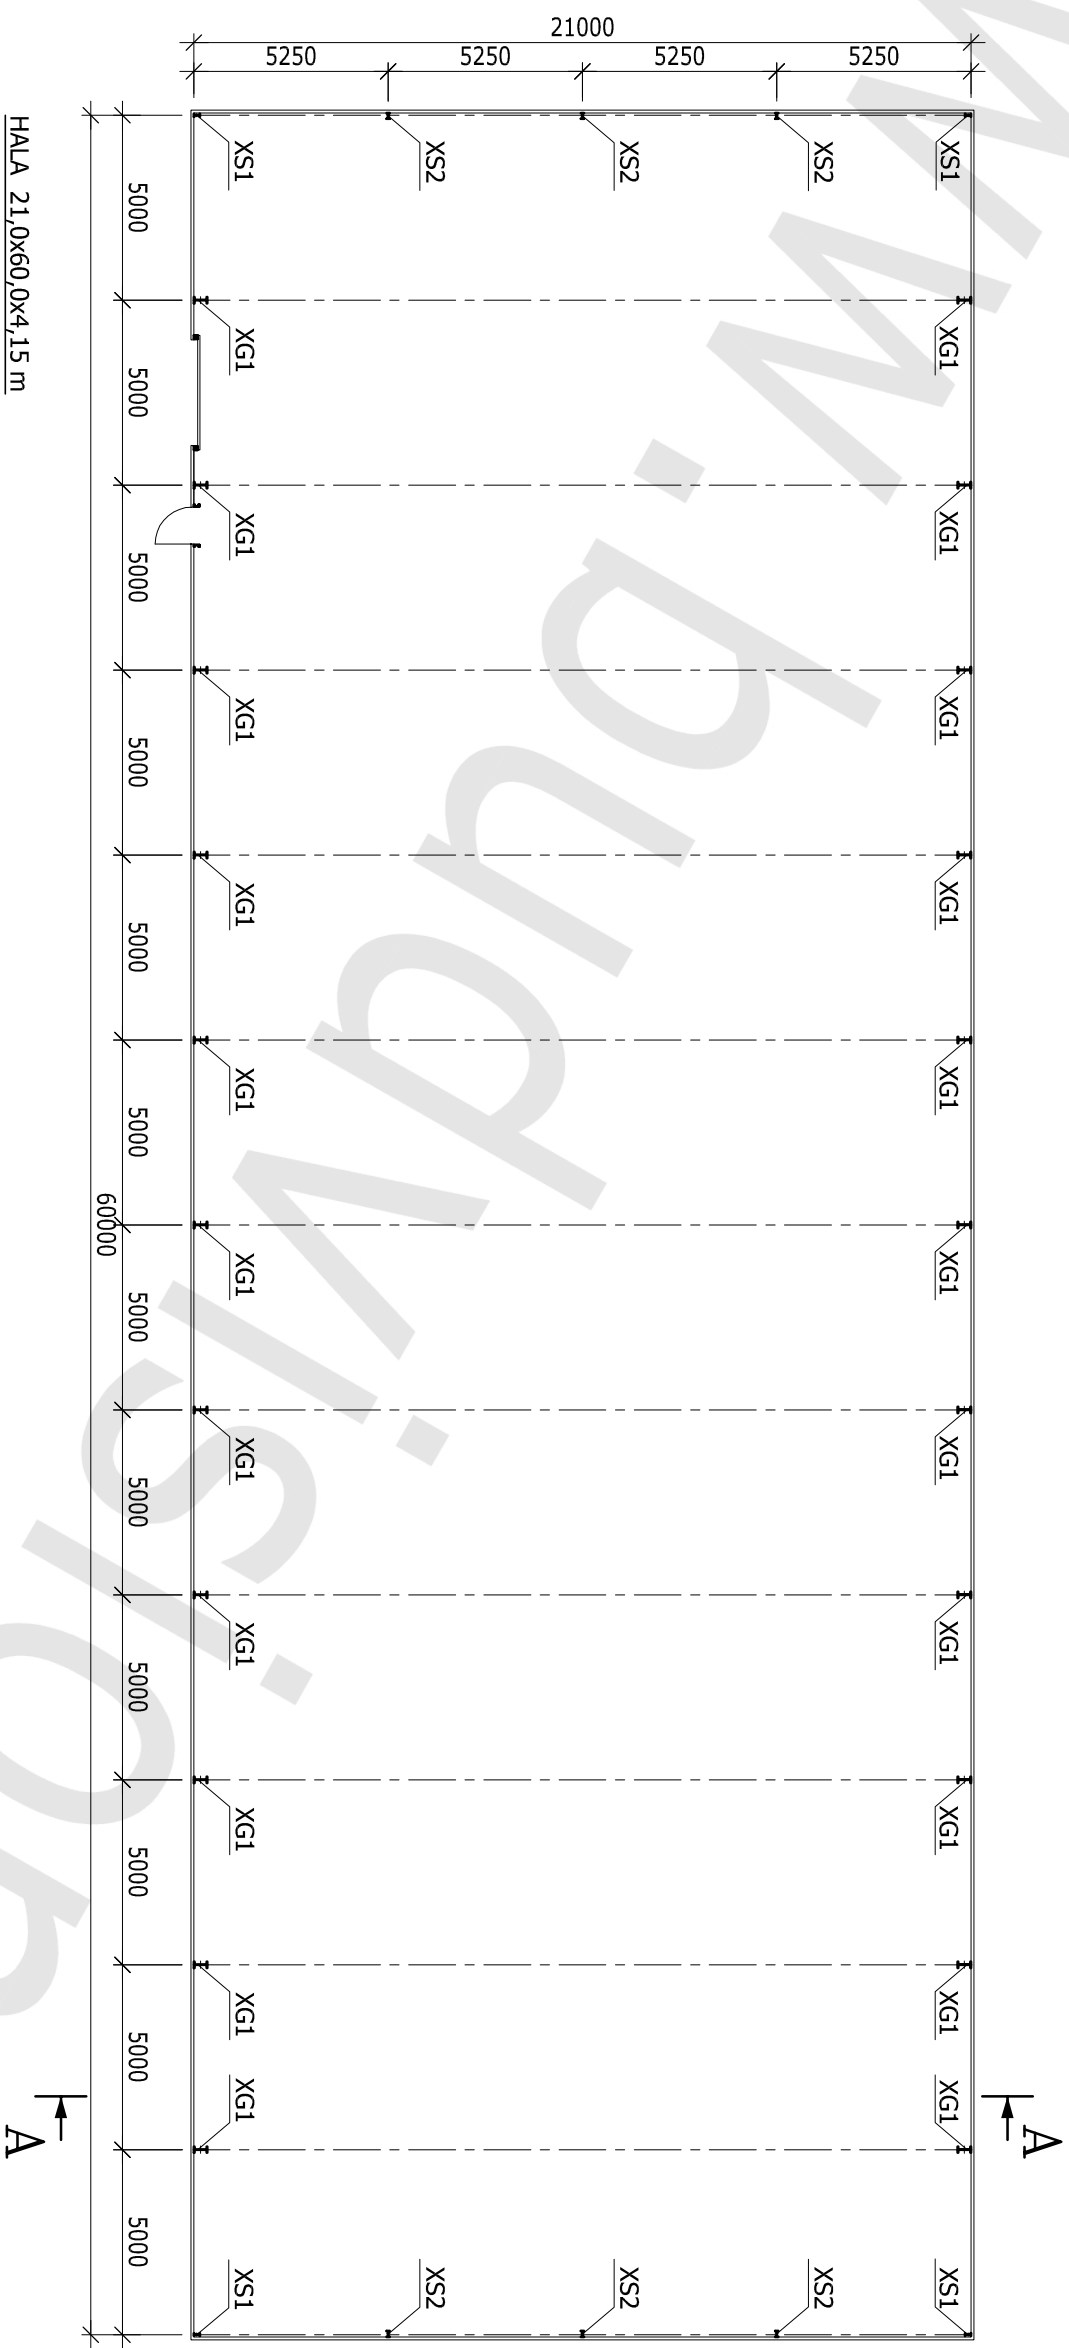

HALA 21,0x60,0x4,15 m

LEGENDA:

XG1 - SŁUP GŁÓWNY

XS1 - SŁUP SZCZYTOWY

XS2 - SŁUP SZCZYTOWY



