


RZUT DACHU

SKALA 1:200

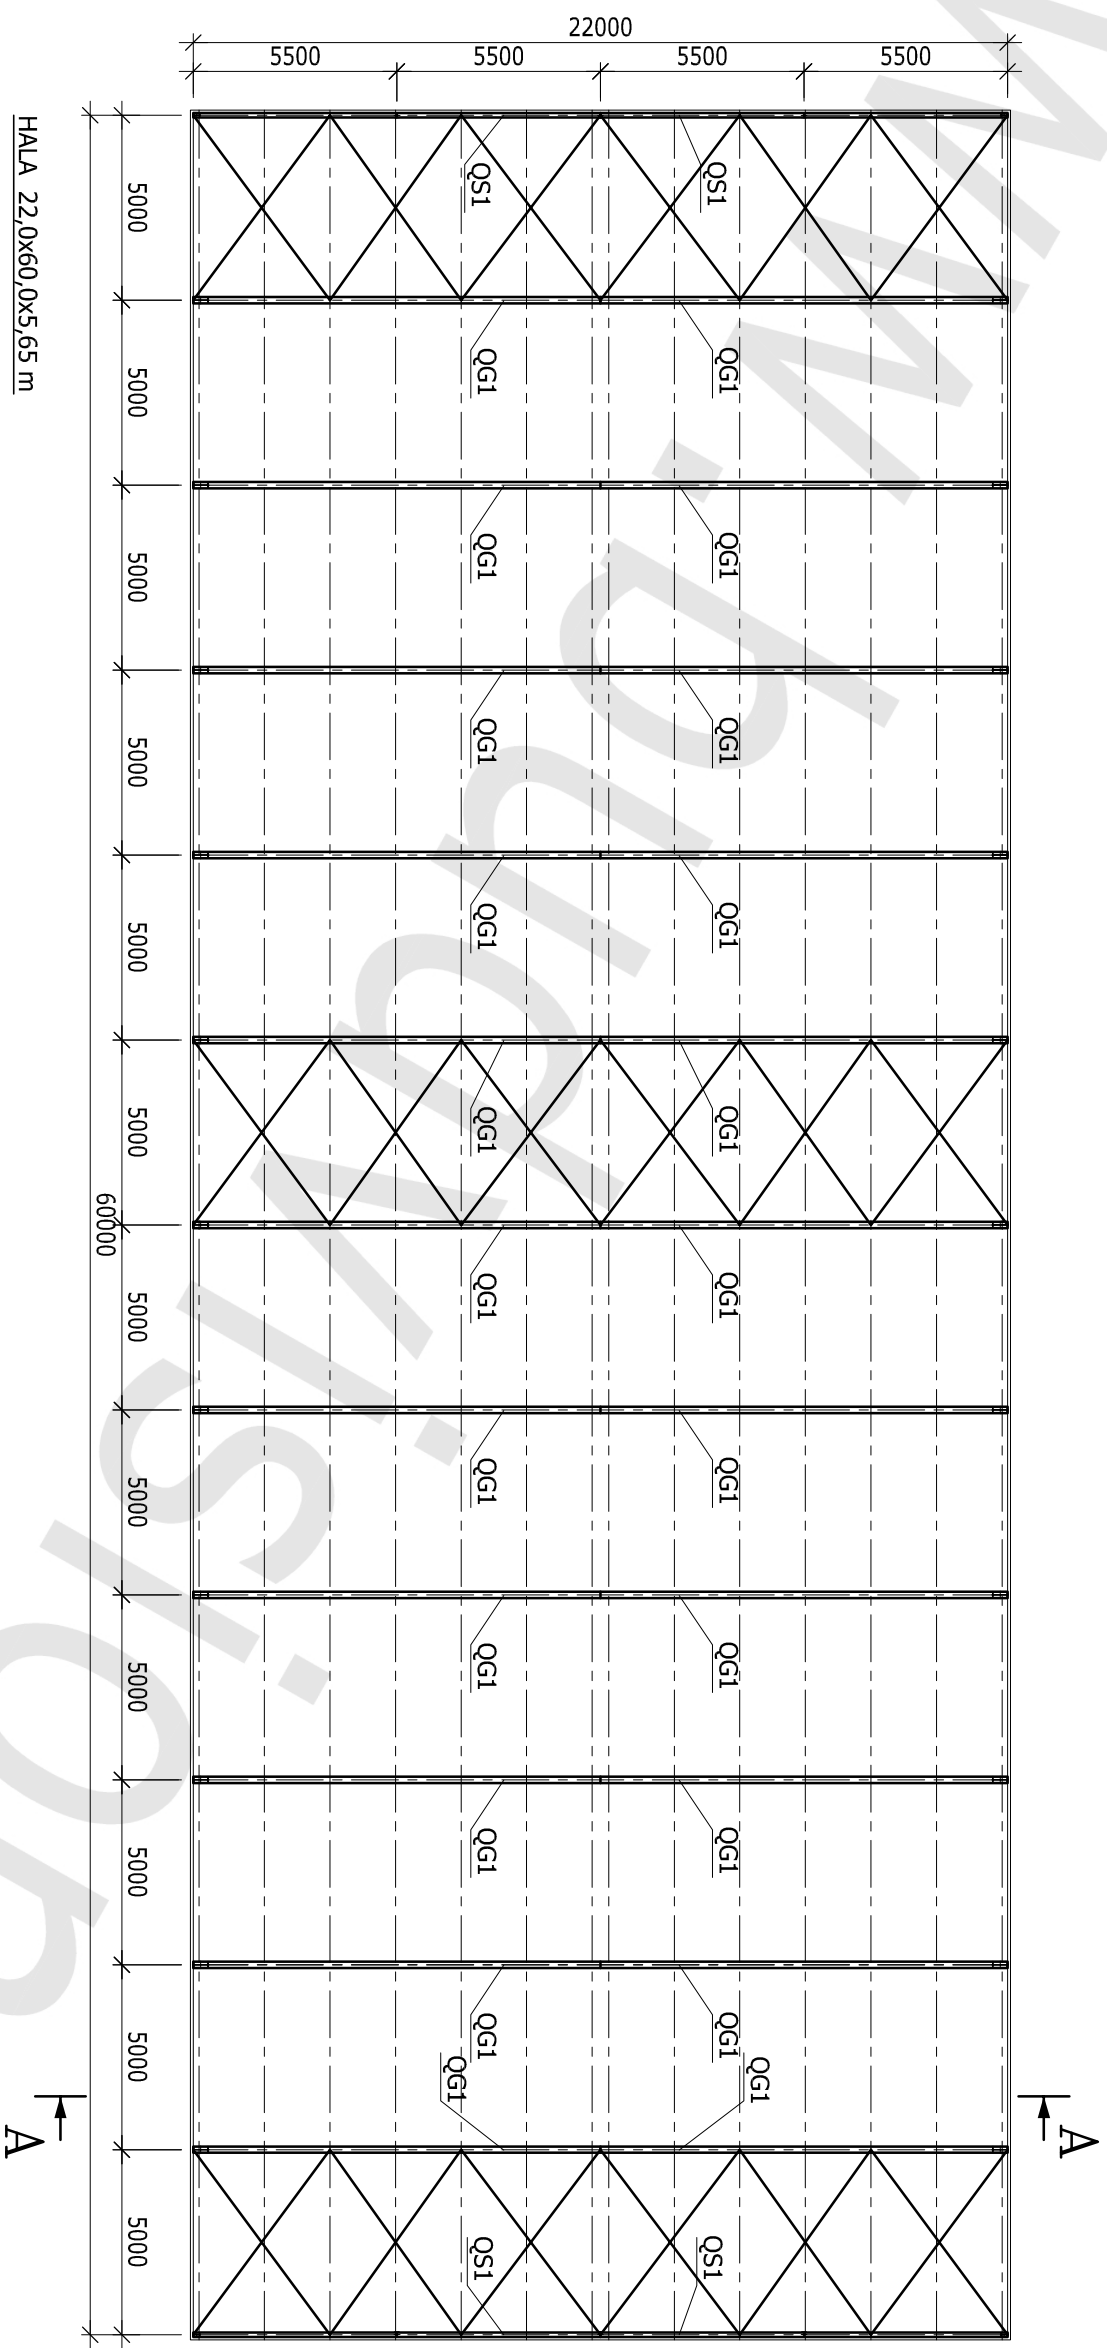

HALA 22,0x60,0x5,65 m

LEGENDA:

QGI - RYGIEL GŁÓWNY

QS1 - RYGIEL SZCZYTOWY

