


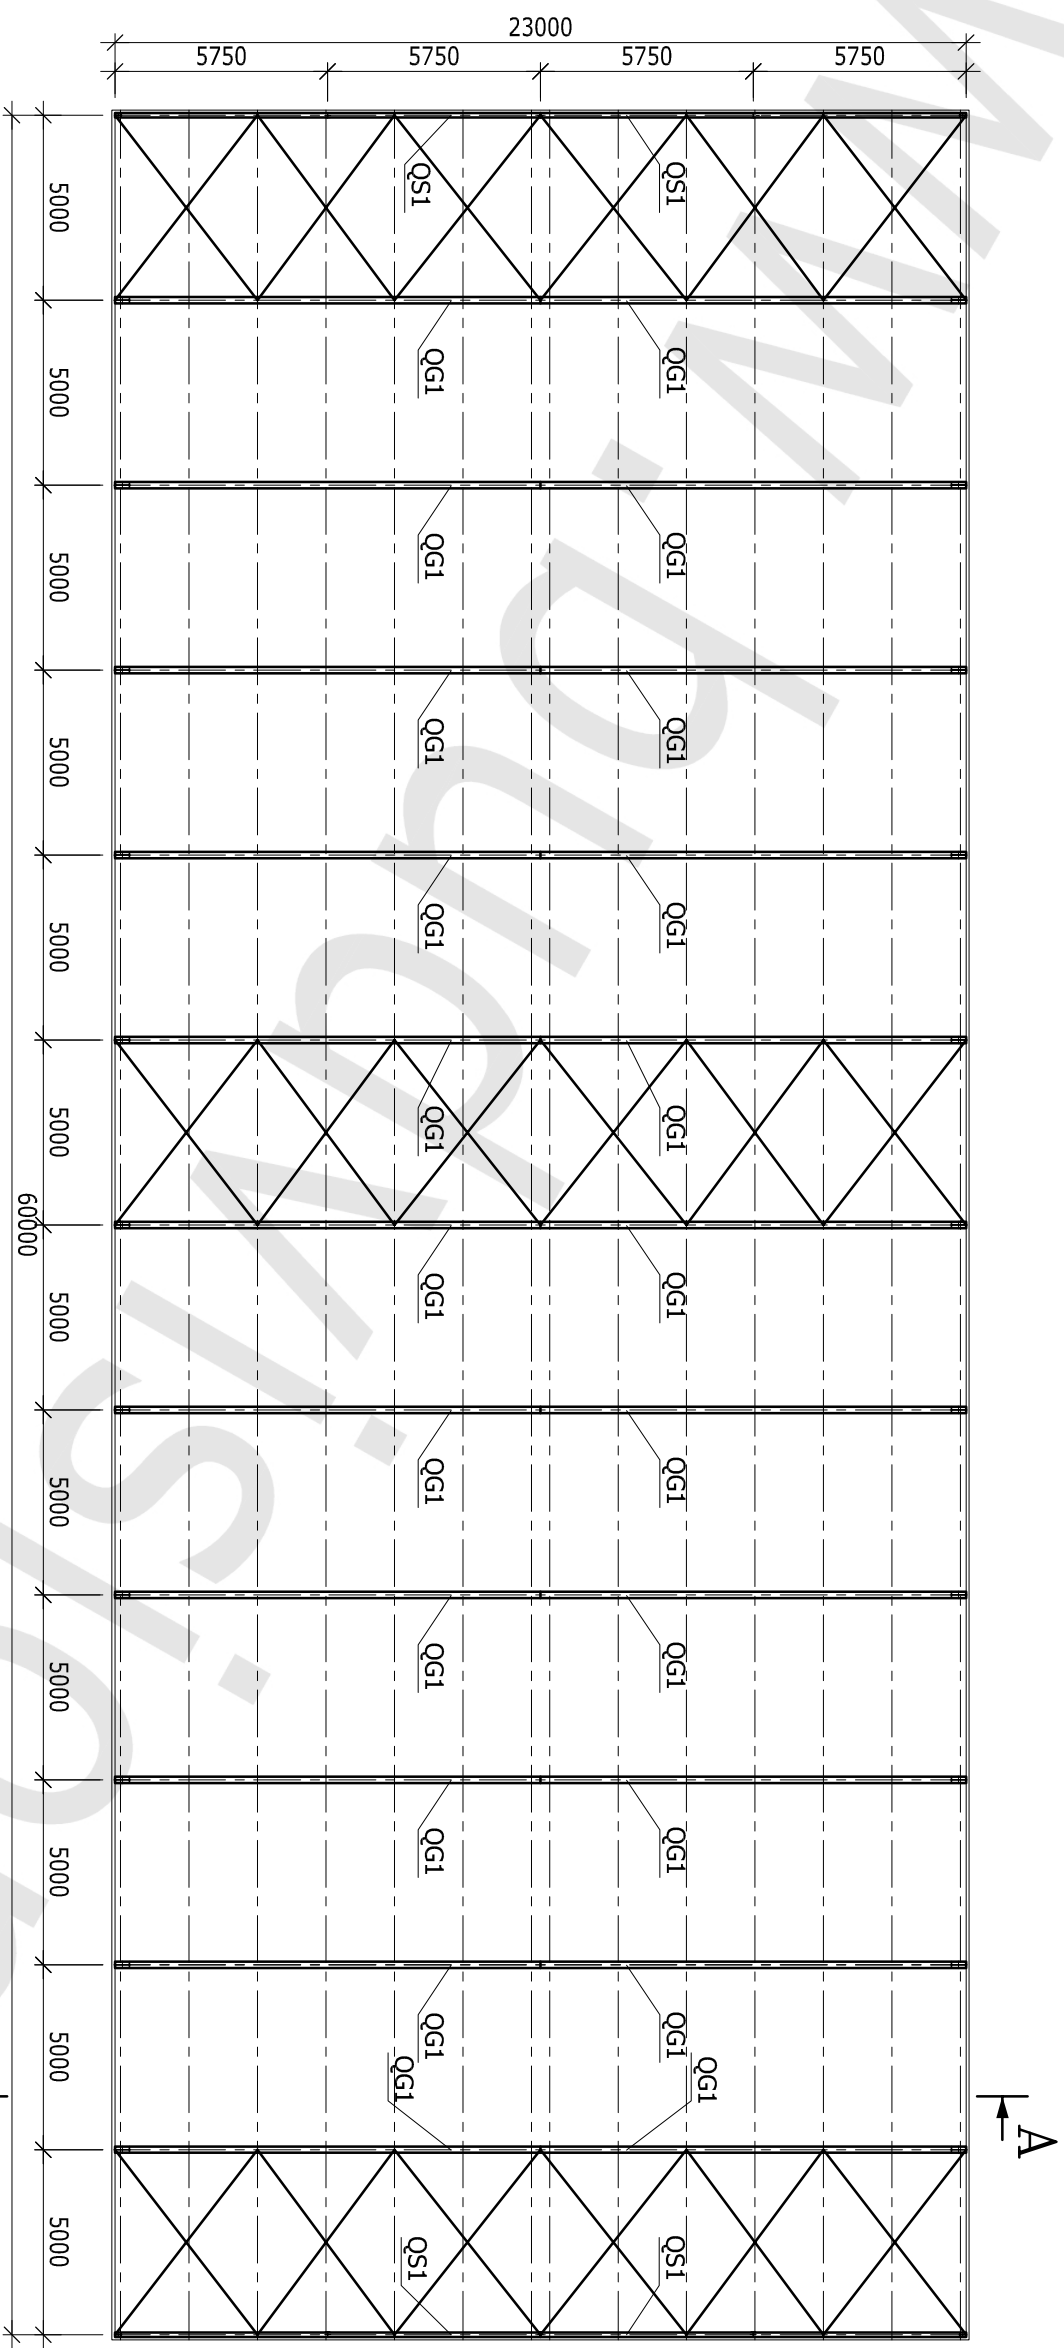

# RZUT DACHU

SKALA 1:200



HALA 23,0x60,0x5,65 m

LEGENDA:

QG1 - RYGIEL GŁÓWNY

QSI - RYGIEL SZCZYTOWY

